

COMUNE DI BARDONECCHIA

ALLEGATO B – PLANIMETRIE DEL COMPLESSO


Oggetto: Consultazione preliminare di mercato relativa al futuro assetto gestionale del centro natatorio e sportivo e del bar-ristorante “Laghetto”, comprensivo dell'alloggio di servizio e delle relative pertinenze, ubicati nel complesso comunale di Via Mallen n. 2 – Bardonecchia (TO).

L'Allegato B comprende le planimetrie del complesso comunale sito in Via Mallen n. 2 – Bardonecchia, relative al centro natatorio e sportivo, al bar-ristorante “Laghetto”, all'alloggio di servizio, ai locali tecnici, alle pertinenze e alle aree esterne, comprendenti il laghetto artificiale e relative aree esterne.


Gli elaborati grafici sono messi a disposizione degli operatori economici ai fini della consultazione preliminare di mercato, per consentire la conoscenza della distribuzione degli spazi e delle possibili configurazioni gestionali.

Le superfici, le destinazioni e le caratteristiche rappresentate negli elaborati sono riferite alla documentazione disponibile e non sostituiscono gli accertamenti tecnici, catastali, urbanistico-edilizi, impiantistici e autorizzativi eventualmente necessari nelle successive fasi procedurali.



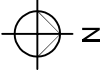


PIANTA PIANO INTERRATO Scala 1:100

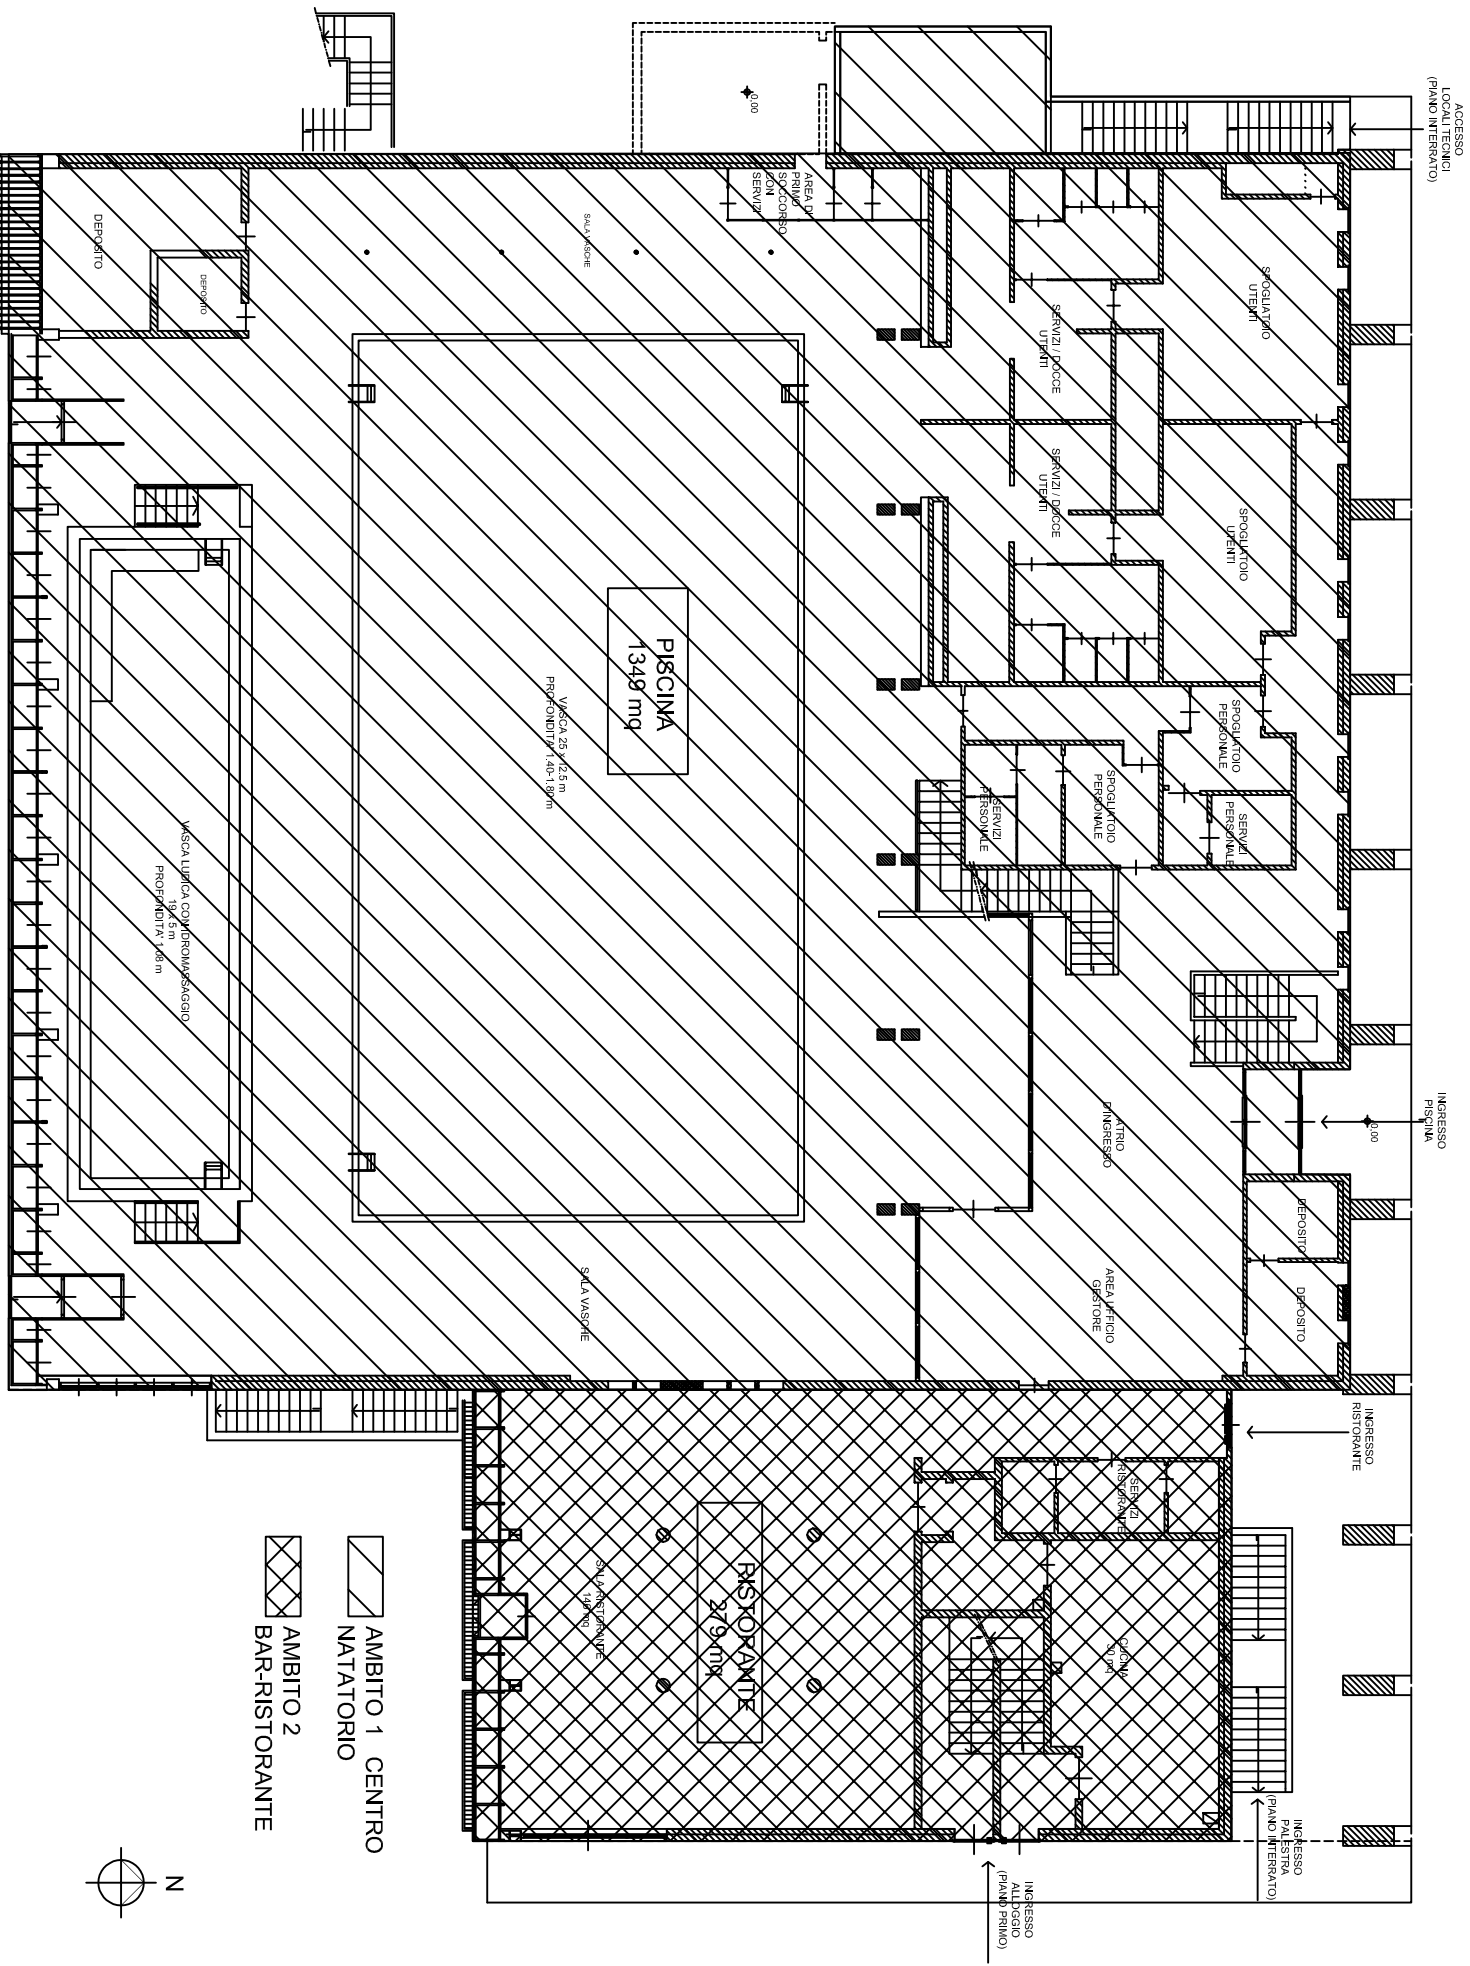

PIANTA PIANO TERRA Scala 1:100



-  **AMBITO 1 CENTRO**
-  **NATATORIO**
-  **AMBITO 2**
-  **BAR-RISTORANTE**

 

PIANTA PIANO PRIMO Scala 1:100