



Comune di Bardonecchia

P.R.G.C.

Progetto Definitivo
Verifica di Compatibilità Acustica - Allegato

Tavola 2.e.2 Classificazione Acustica da P.R.G.C.
(Progetto Definitivo)
Fase IV - Planimetria Sud - Periodo estivo
scala 1 : 5 000

Il Sindaco

gennaio 2025

Progettazione
ENVIA
dott. Stefano ROLETTI
dott.ssa Francesca GAZZANI



T_VCA_10_25_brd

LEGENDA

Classe acustica

- I - Area particolarmente protetta
- II - Area ad uso prevalentemente residenziale
- III - Area di tipo misto
- IV - Area di attività urbana
- V - Area prevalentemente industriale
- VI - Area prevalentemente industriale

Area scabill

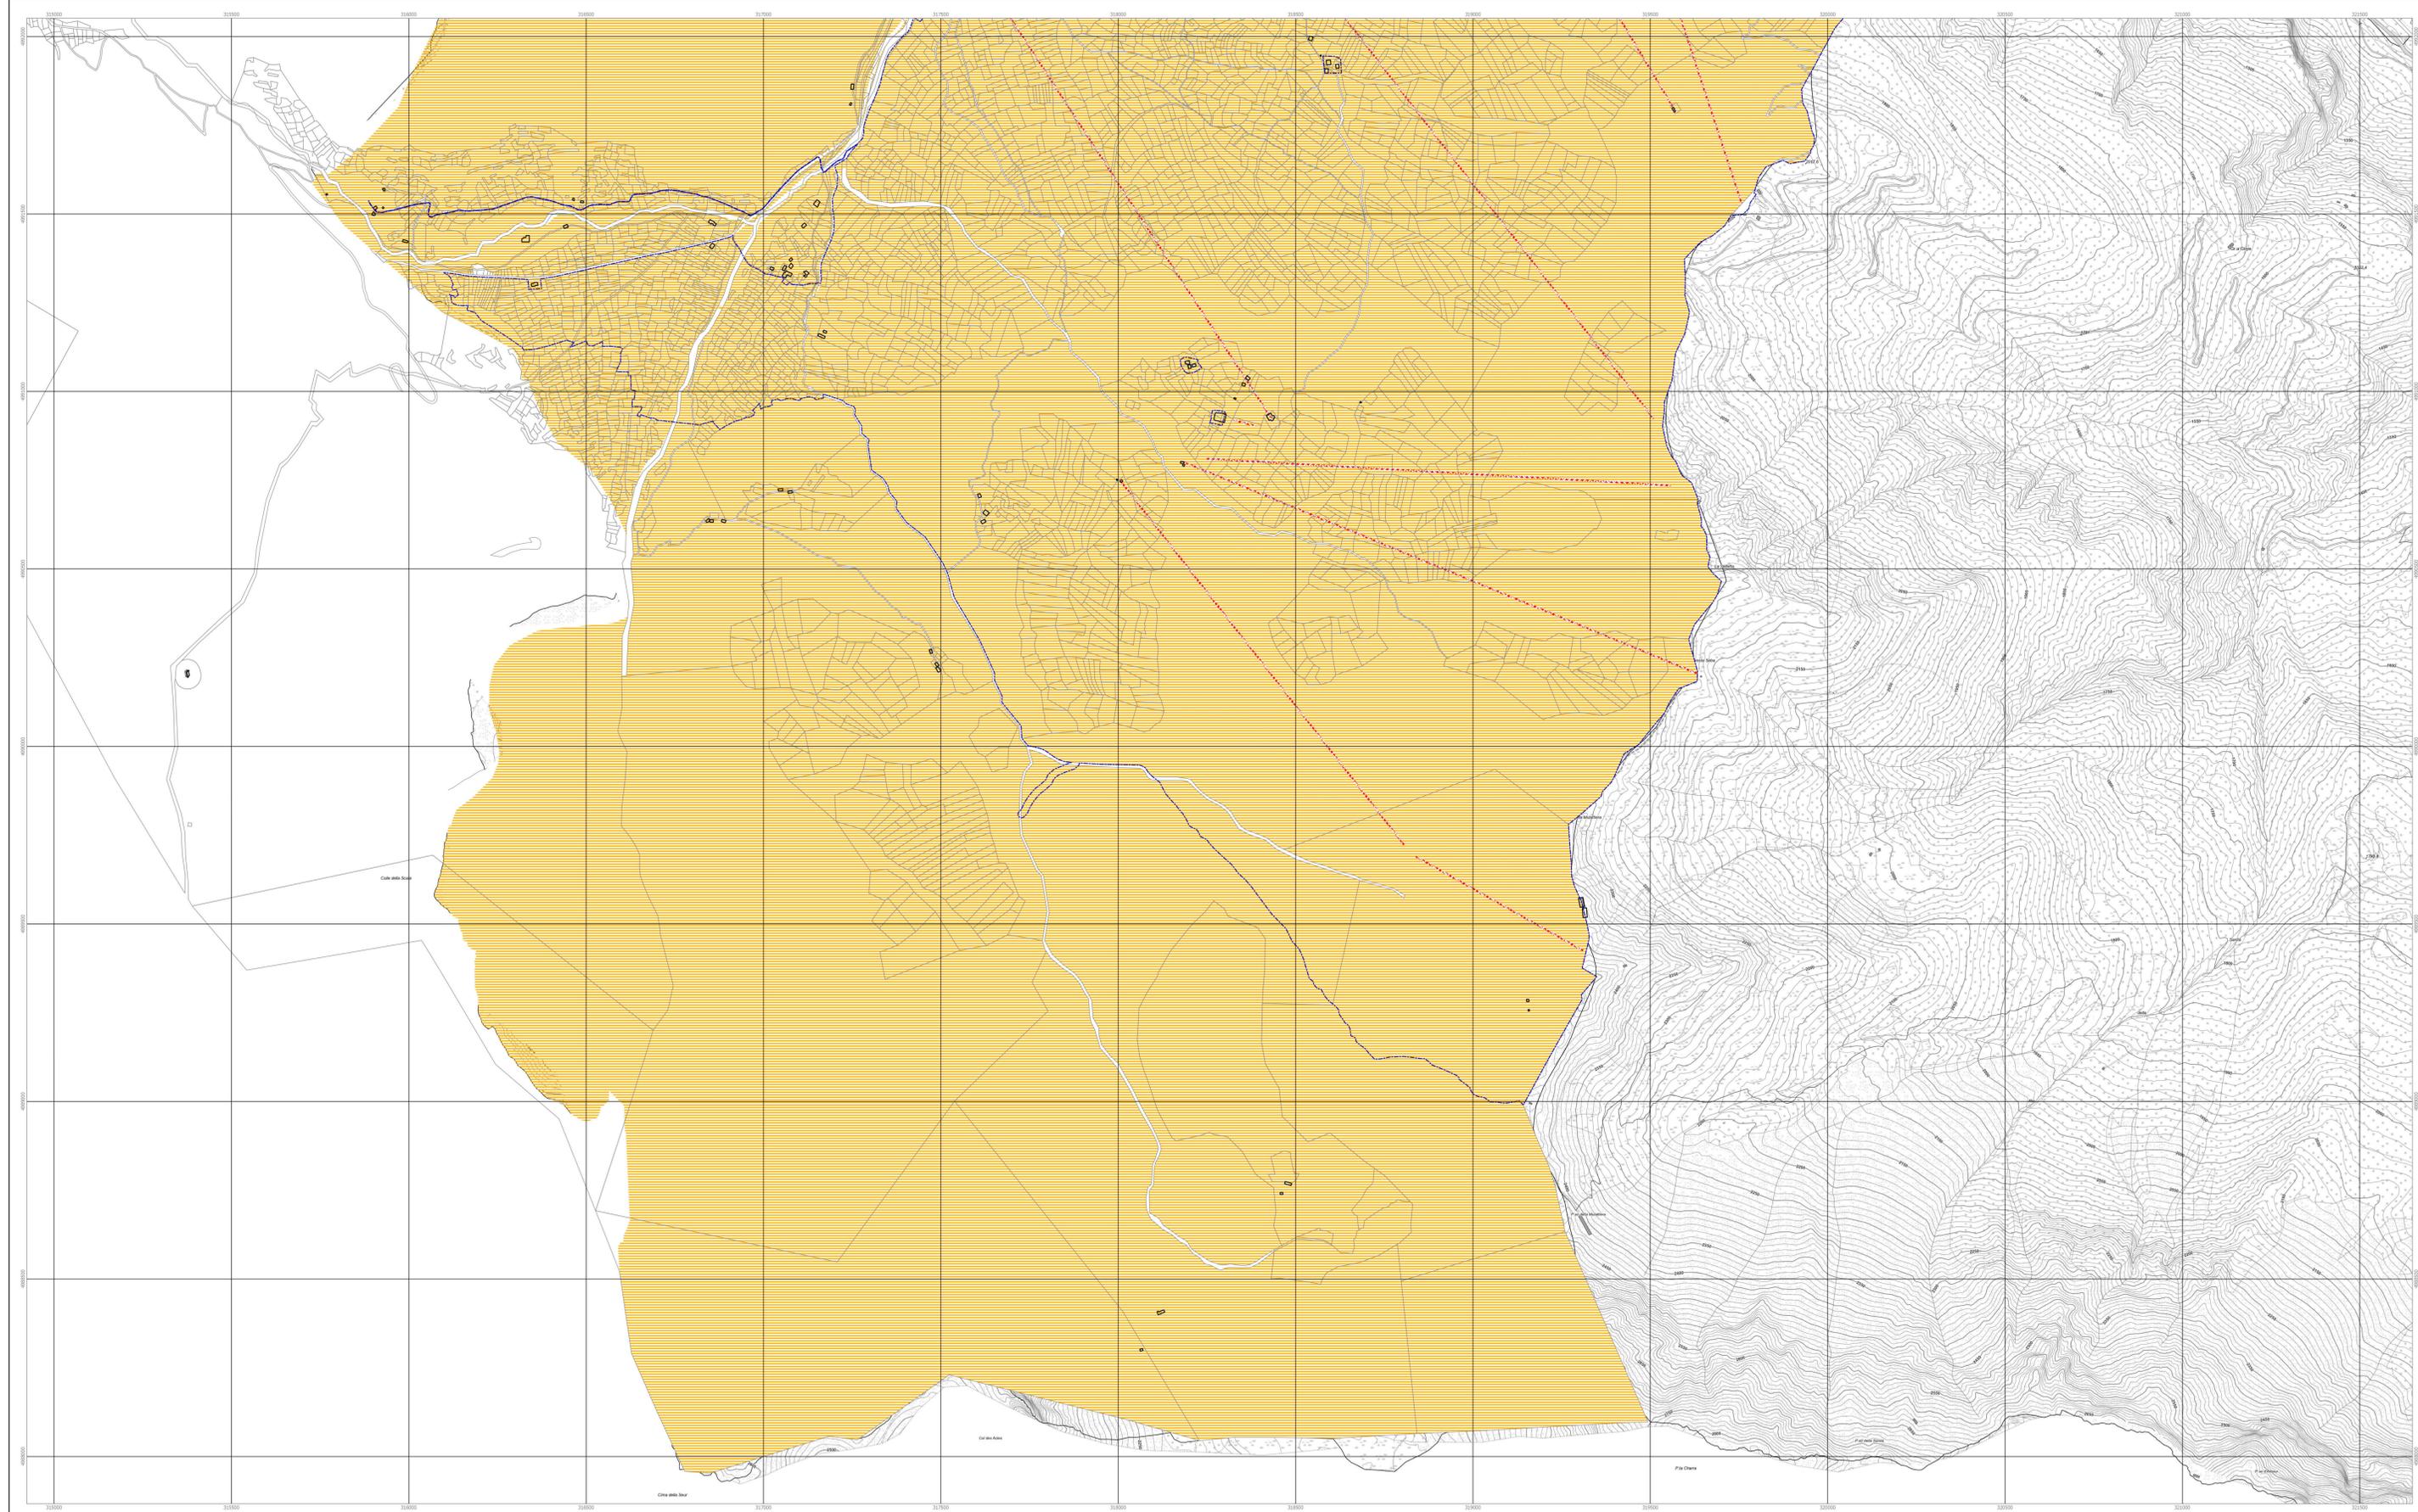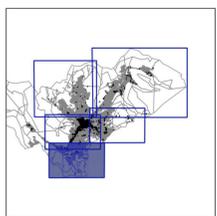

Scala 1 : 5000
0 100 200 300 400 500 m