



# Comune di Bardonecchia

## P.R.G.C.

Progetto Definitivo

Verifica di Compatibilità Acustica - Allegato

Tavola 2.a.2 Classificazione Acustica da P.R.G.C.  
(Progetto Definitivo)  
Fase IV - Planimetria Nord - Ovest - Periodo estivo  
scala 1 : 10 000

gennaio 2025

Il Sindaco

Progettazione  
**ENVIA**

dott. Stefano ROLETTI



dott.ssa Francesca GAZZANI

T\_VCA\_2\_25\_brd

### LEGENDA

- Classe acustica
- I - Aree particolarmente protette
  - II - Aree ad uso prevalentemente residenziale
  - III - Aree di tipo misto
  - IV - Aree di intensa attività umana
  - V - Aree prevalentemente industriali
  - VI - Aree esclusivamente industriali

Area sciabili

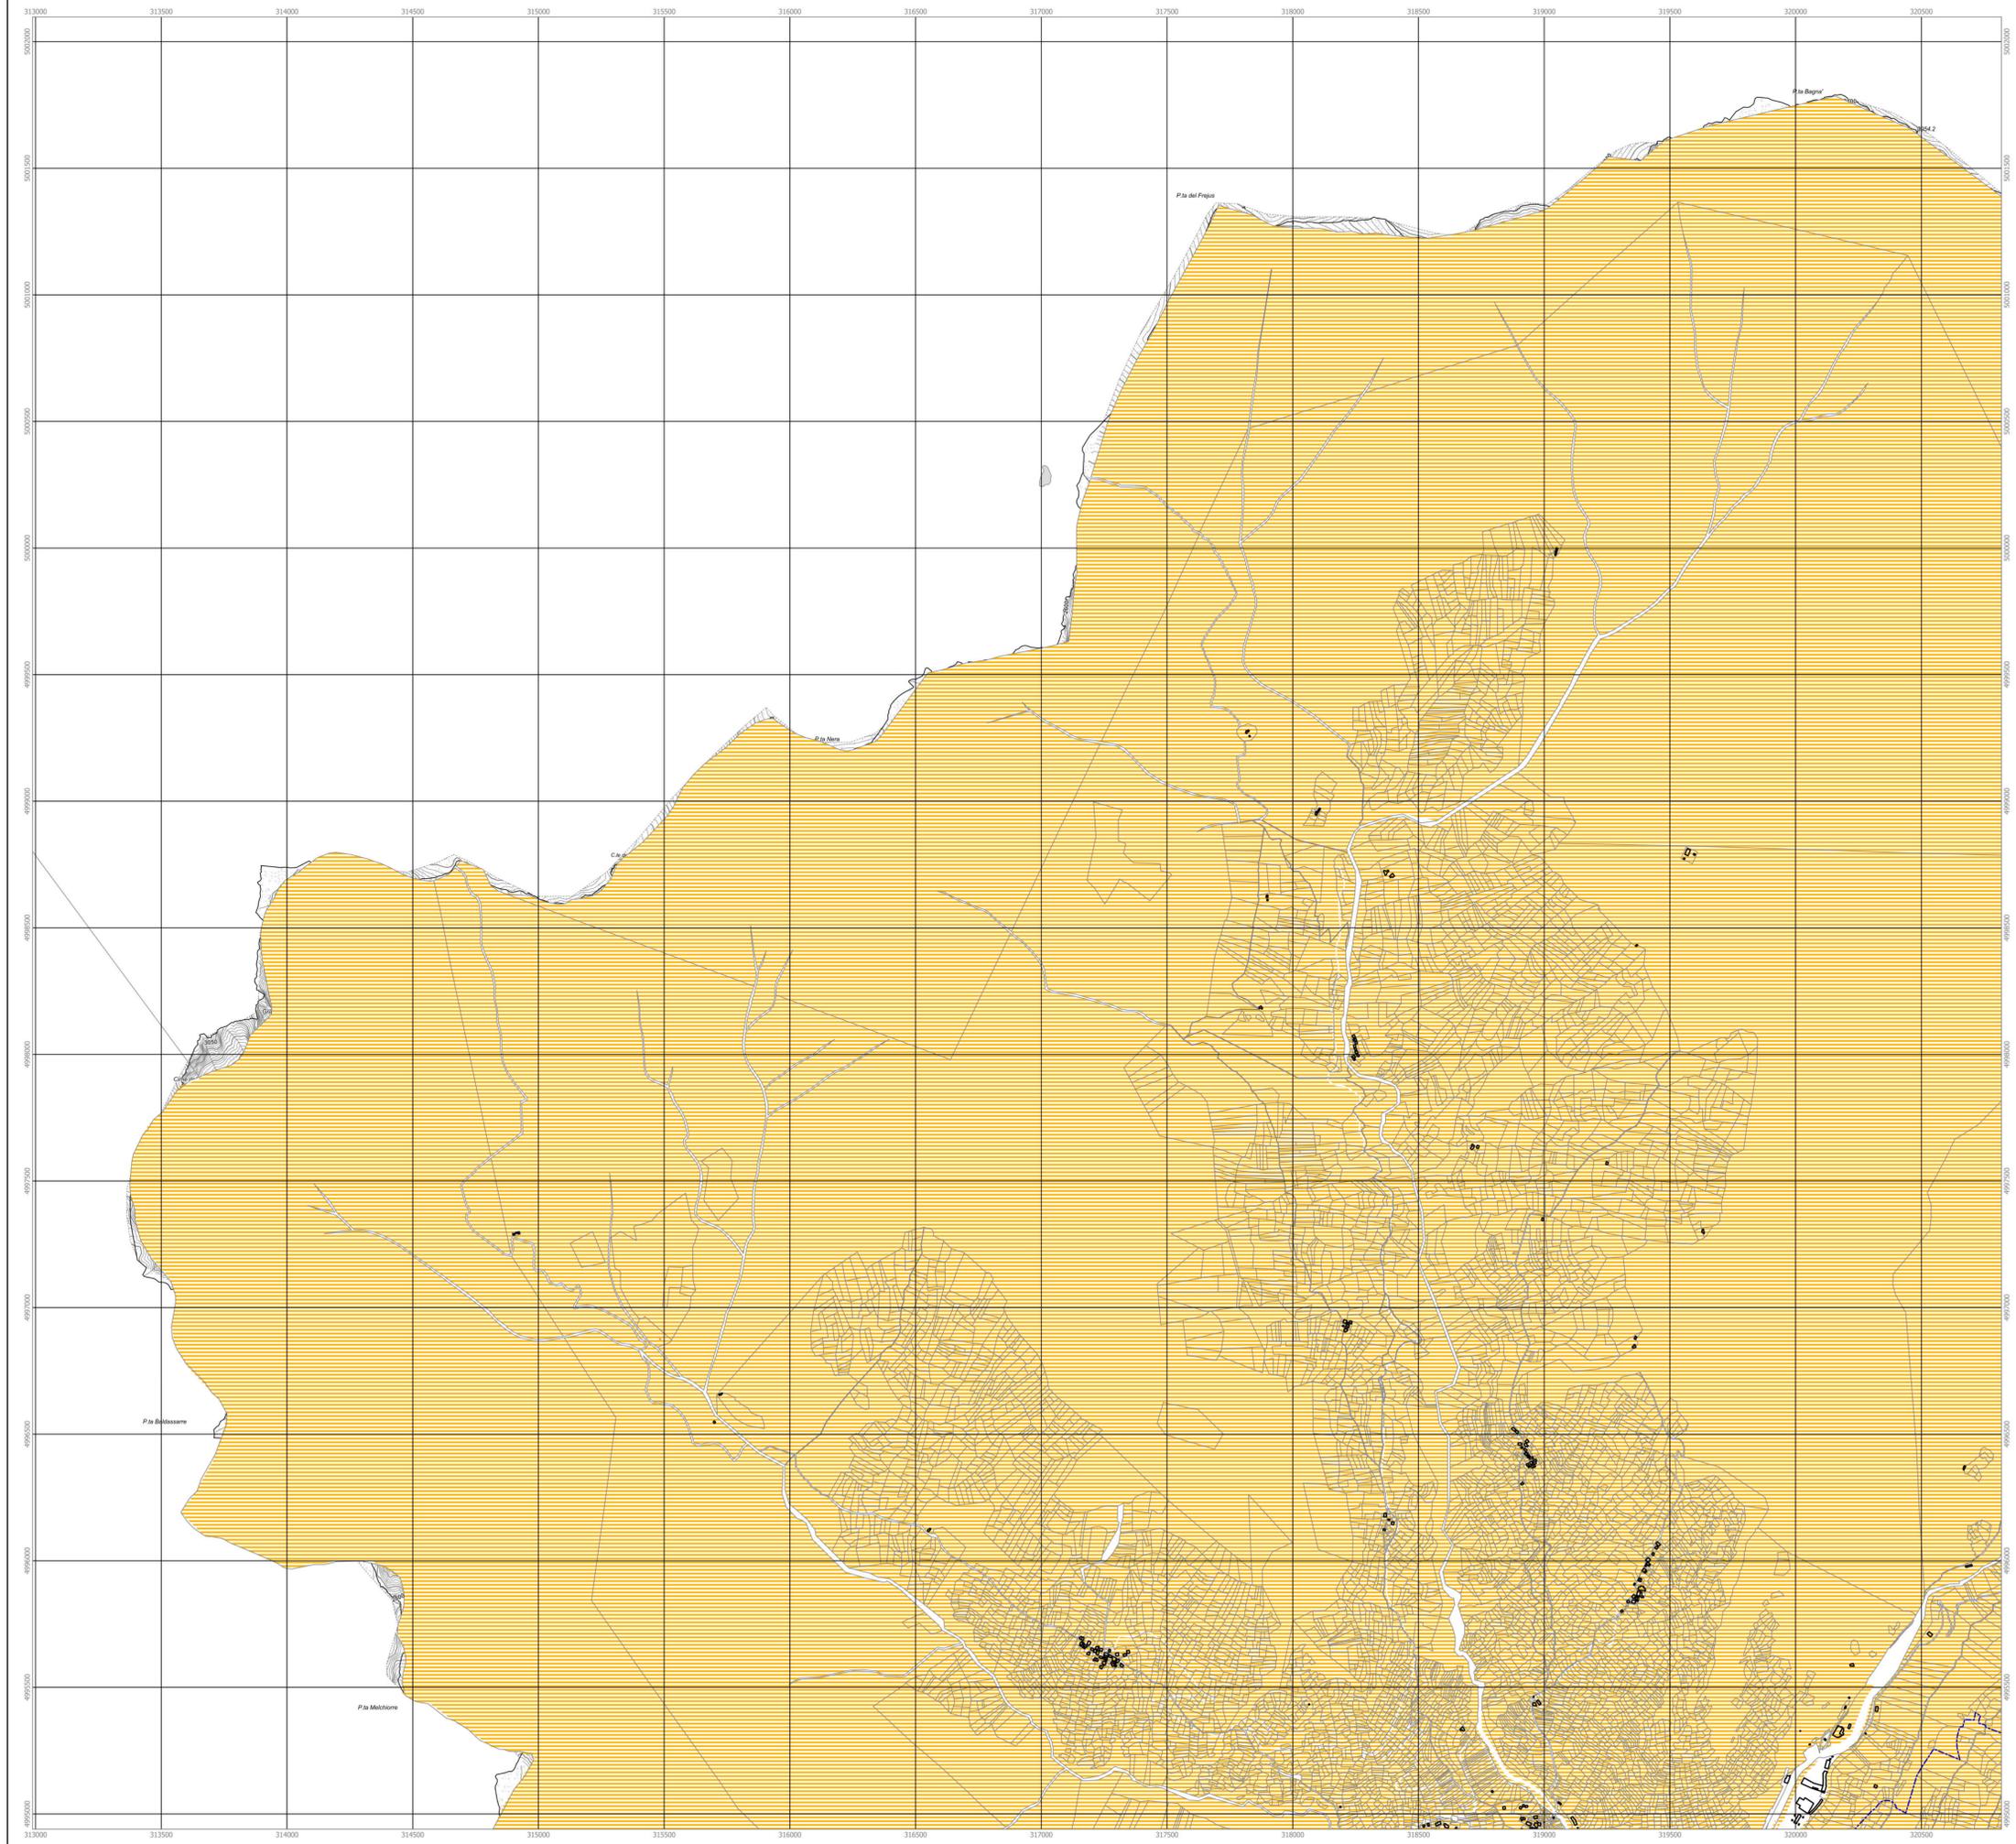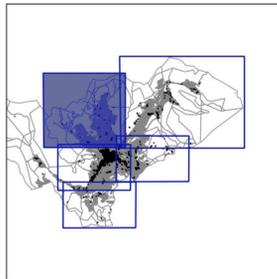

Scala 1 : 10000

0 200 400 600 800 1000 m