



Comune di Bardonecchia

P.R.G.C.

Progetto Definitivo
Verifica di Compatibilità Acustica - Allegato

Tavola 2.b.1 Classificazione Acustica da P.R.G.C.
(Progetto Definitivo)
Fase IV - Planimetria Nord - Est - Periodo invernale
scala 1 : 10 000

gennaio 2025

Il Sindaco



Progettazione
ENVIA
dott. Stefano ROLETTI
dott.ssa Francesca GAZZANI
T_VCA_3_25_brd

LEGENDA

Classe acustica

- I - Area particolarmente protetta
- II - Area di alta sensibilità acustica
- III - Area di tipo misto
- IV - Area di bassa affollamento
- V - Area prevalentemente rurale
- VI - Area con caratteristiche particolari

Area sciabili

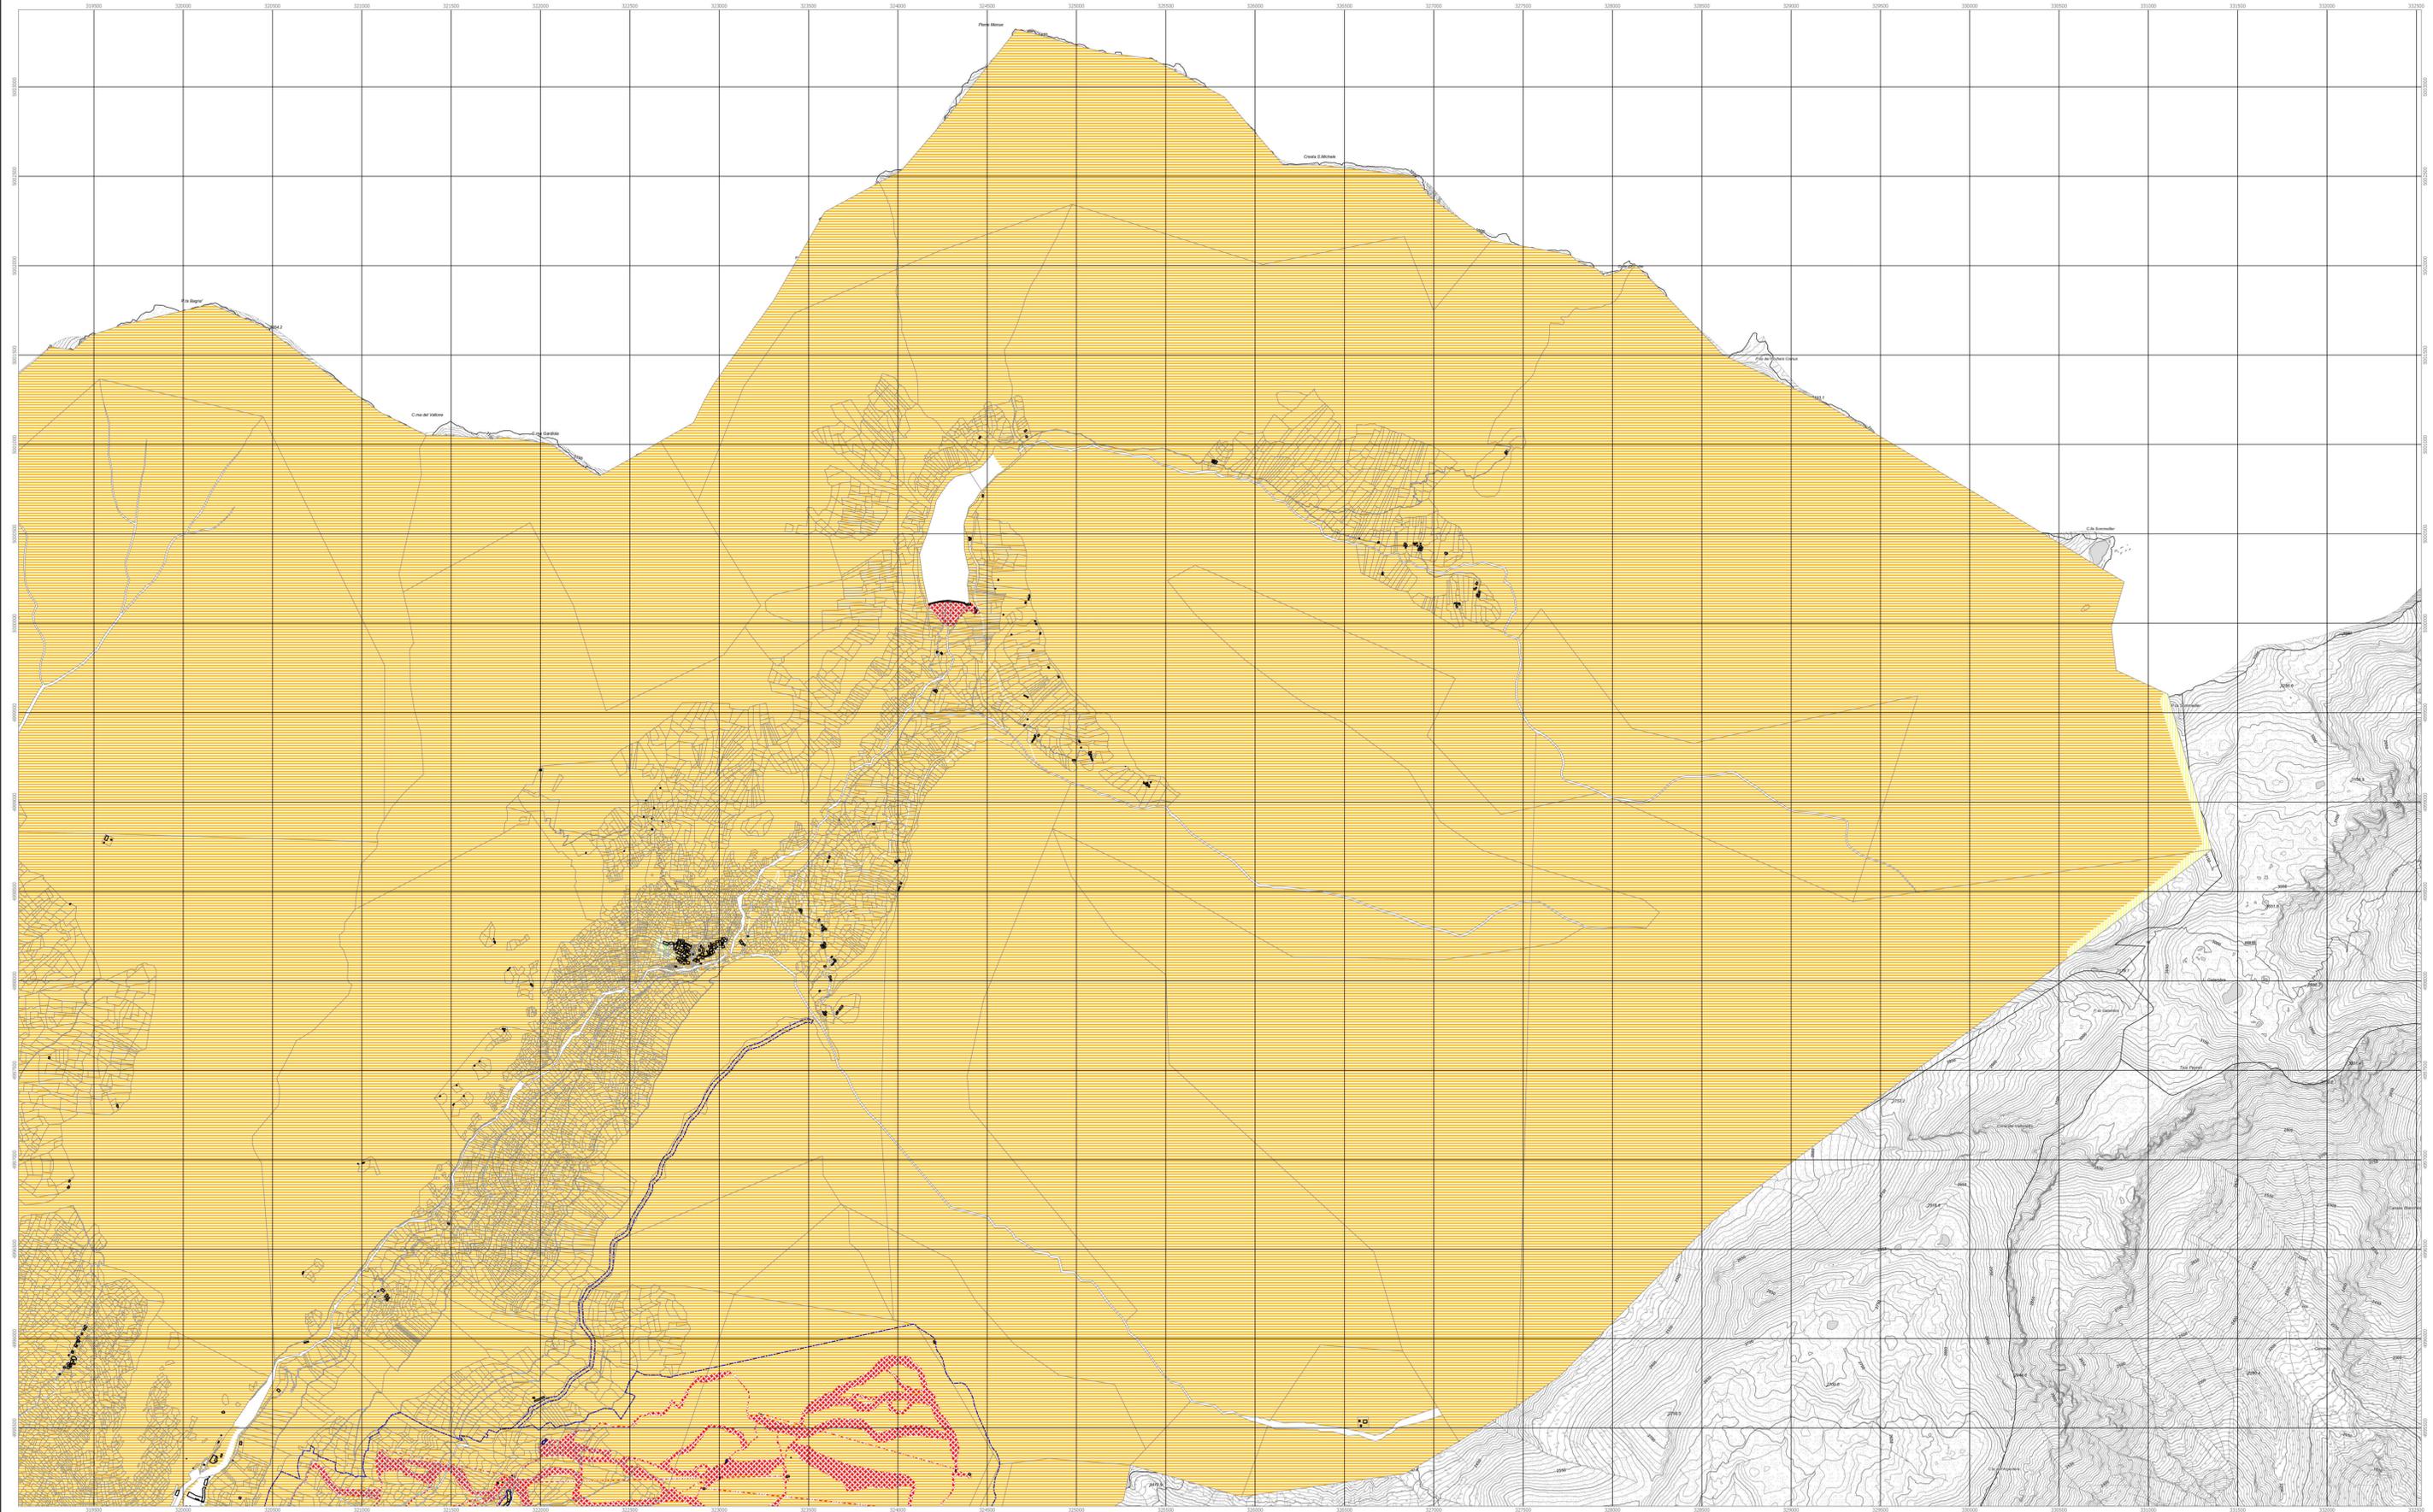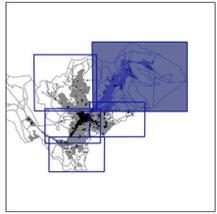

Scala 1 : 10000
0 200 400 600 800 1000 m