



# Comune di Bardonecchia

## P.R.G.C.

Progetto Definitivo  
Verifica di Compatibilità Acustica - Allegato

Tavola 2.d.1 Classificazione Acustica da P.R.G.C.  
(Progetto Definitivo)  
Fase IV - Planimetria Centro - Est - Periodo invernale  
scala 1 : 5 000

gennaio 2025

Il Sindaco



Progettazione  
**ENVIA**  
dott. Stefano ROLETTI  
dott.ssa Francesca GAZZANI  
T\_VCA\_7\_25\_brd

**LEGENDA**

Classe acustica

- I - Area particolarmente protetta
- II - Area di insediamento residenziale
- III - Area di tipo misto
- IV - Area di attività ufficio urbana
- V - Area prevalentemente industriale
- VI - Area esclusivamente industriale

Area sciabili

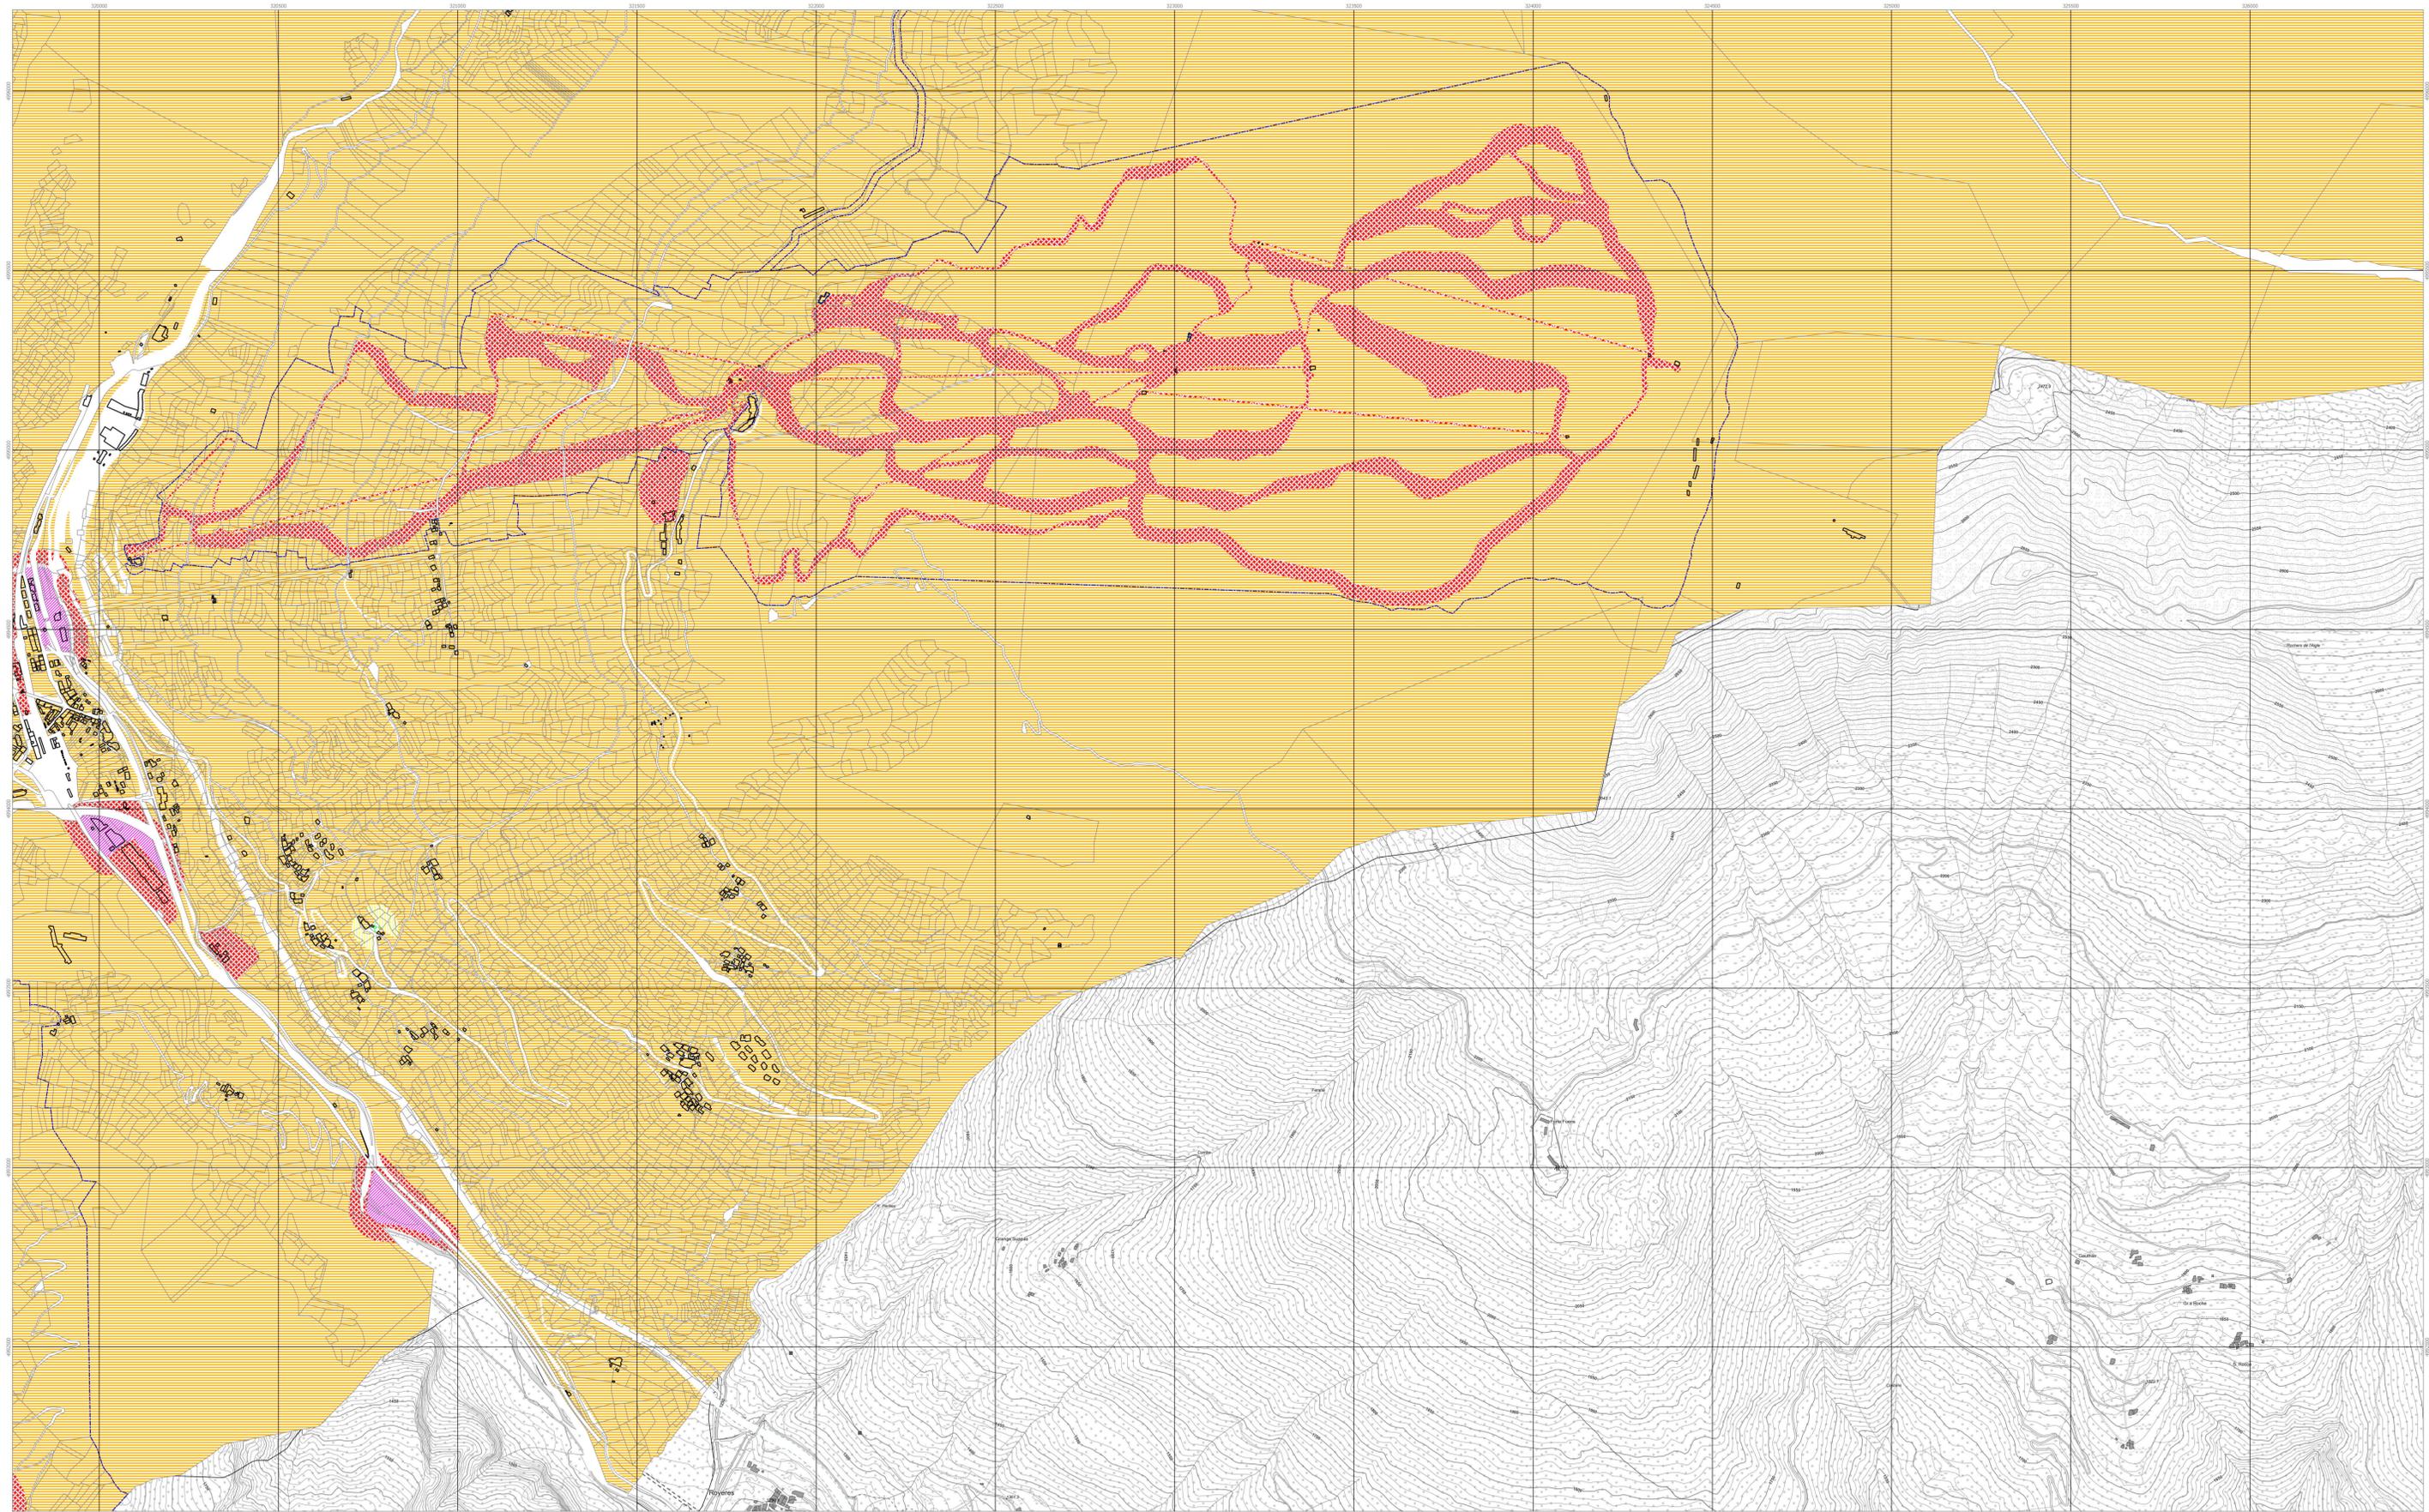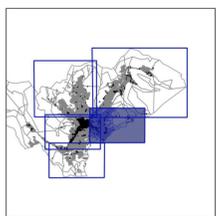

Scala 1 : 5000  
0 100 200 300 400 500 m