



Comune di Bardonecchia

P.R.G.C.

Progetto Definitivo

Verifica di Compatibilità Acustica - Allegato

Tavola 2.e.1 Classificazione Acustica da P.R.G.C.
(Progetto Definitivo)
Fase IV - Planimetria Sud - Periodo invernale
scala 1 : 5 000

gennaio 2025

Il Sindaco

Progettazione



dott. Stefano ROLETTI

dott.ssa Francesca GAZZANI



T_VCA_9_25_brd

LEGENDA

Classe acustica

- I - Aree particolarmente protette
- II - Aree ad alto grado di sensibilità acustica
- III - Aree di tipo misto
- IV - Aree di elevata affollamento
- V - Aree prevalentemente industriali
- VI - Aree prevalentemente residenziali

Aree sciabili

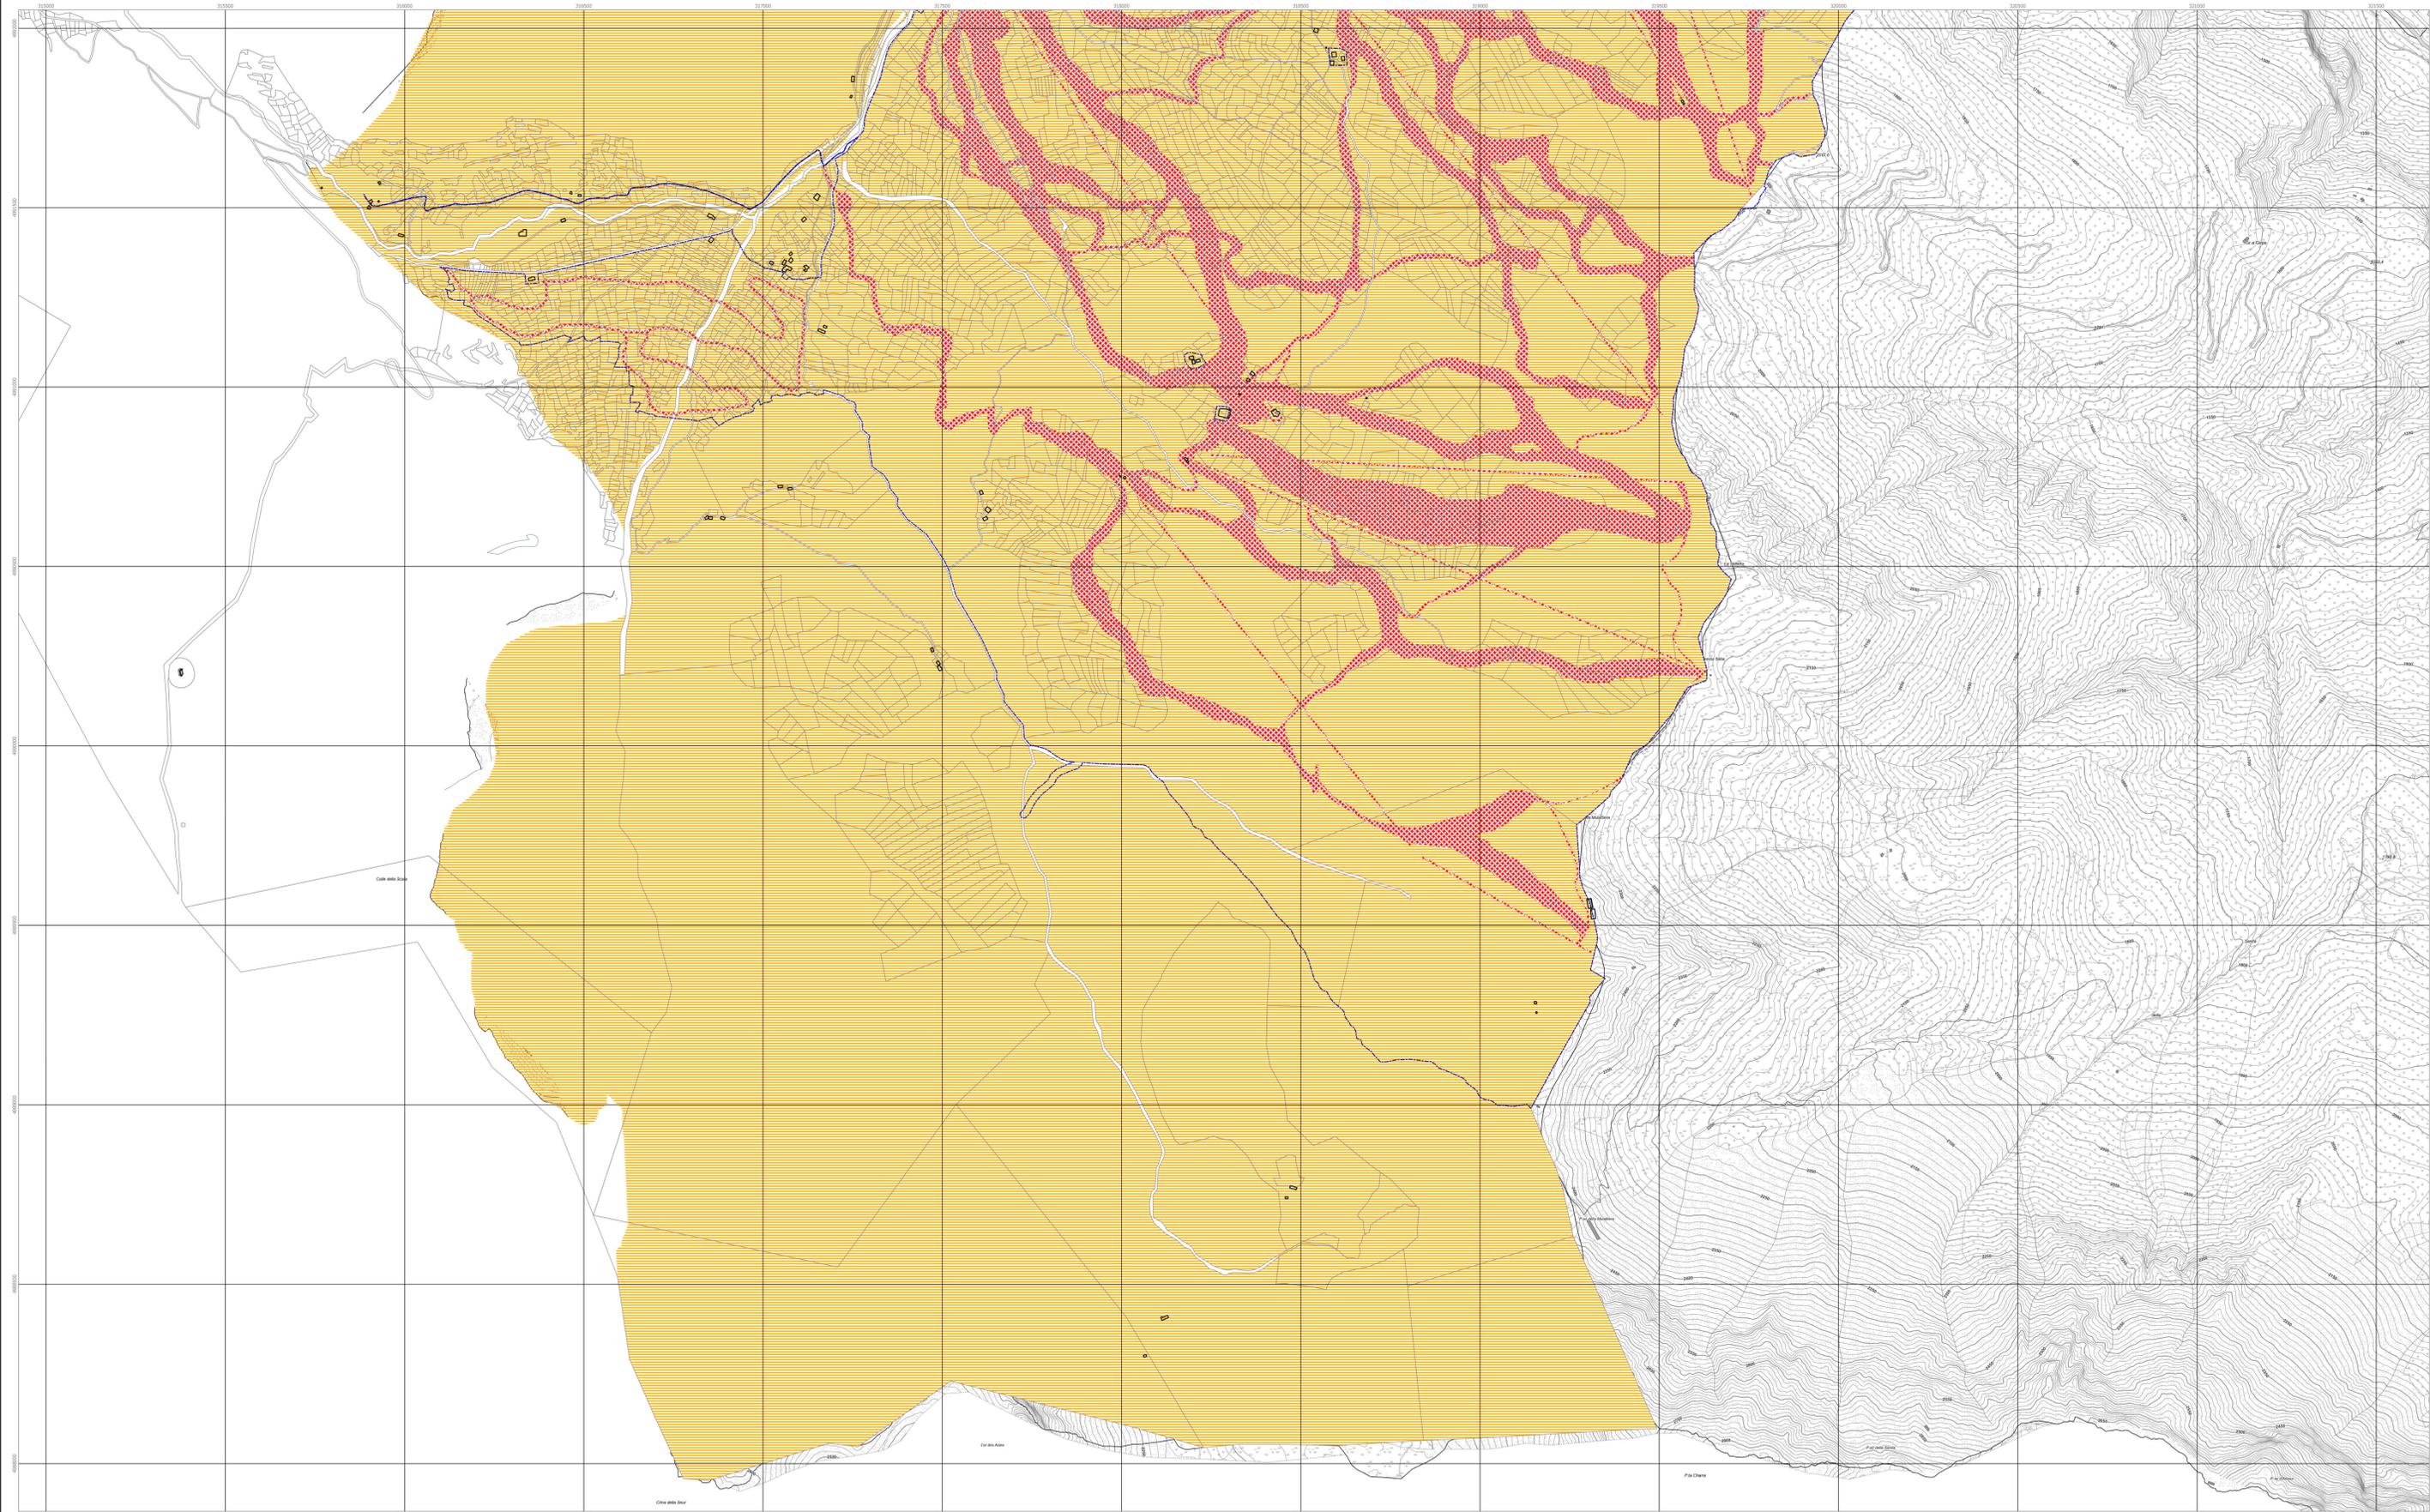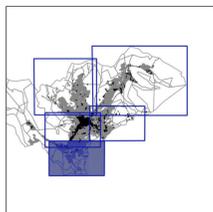

Scala 1 : 5000
0 100 200 300 400 500 m