

REGIONE PIEMONTE
COMUNE DI BARDONECCHIA
Città Metropolitana di Torino

P.R.G.C.

PROGETTO DEFINITIVO

ELABORATO

INQUADRAMENTO GENERALE

3A

GENNAIO 2025

scala 1:25.000

Progetto urbanistico
arch. Giovanni Alfredi

Responsabile del procedimeto
ing. Francesco Cecchini

Il Sindaco

Studio geologico e idraulico
dott. geol. Eugenio Zanella
ing. Livio Martina

Aggiornamento studio geologico
dott. geol. Stefano Sartini


Il Segretario Comunale

PROPOSTA TECNICA DEL
PROGETTO PRELIMINARE
D.C.C. n. 2 del 22/04/2015

PROGETTO PRELIMINARE
D.C.C. n. 27 del 15/06/2021

PROPOSTA TECNICA DEL
PROGETTO DEFINITIVO
D.C.C. n. 30 del 21.12.2022

PROGETTO DEFINITIVO

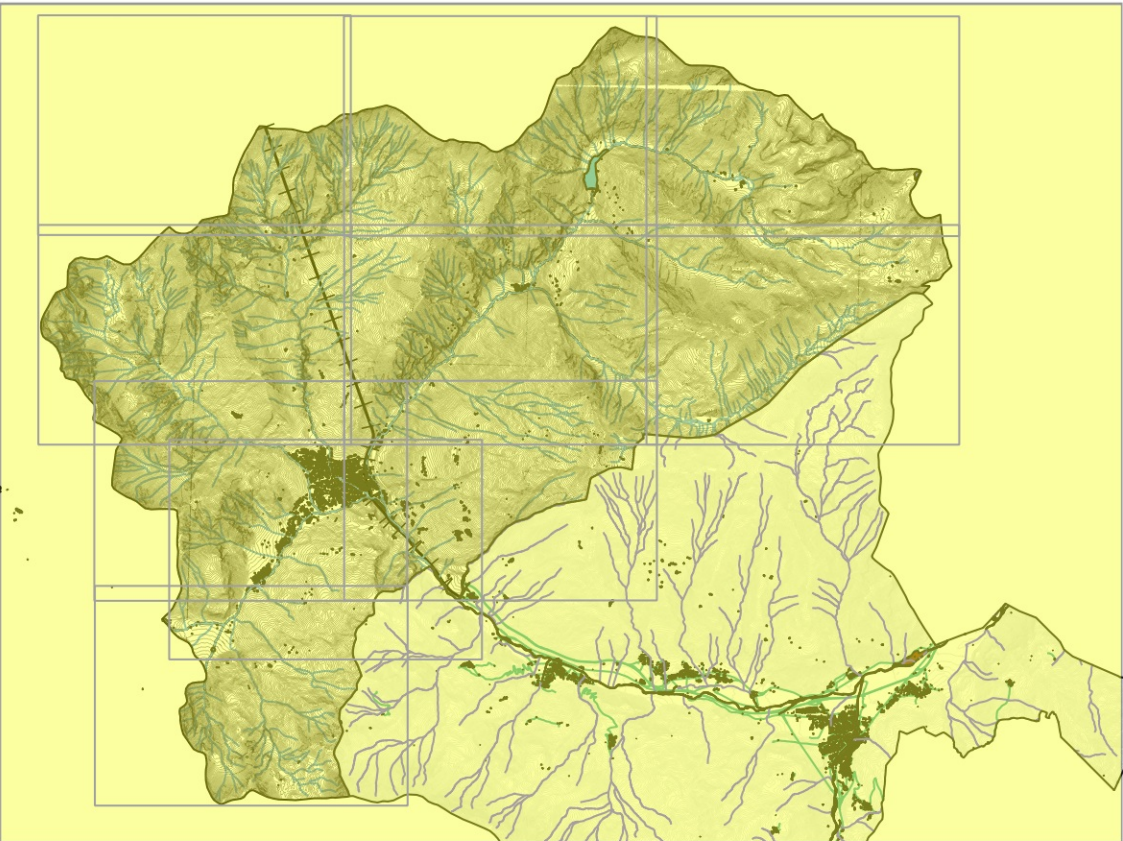

Legenda

Destinazioni prevalenti del PRGC dei comuni contermini

Aree a servizi/impianti

Aree agricole

Aree di pregio naturale

Aree polifunzionali

Aree produttive

Aree residenziali

Aree terziarie

Aree turistico-ricettive

destinazioni del PRGC di Bardonecchia

ART.12

ZONE DI CENTRO STORICO (A)

ART.13

NUCLEO STORICO (AA)

ART.14

ZONE RESIDENZIALI DI CONFERMA (RSc)

ART.15

ZONE RESIDENZIALI DI NUOVO IMPIANTO (RSn)

ART.16

ZONE DI CONFERMA E POTENZIAMENTO ATTIVITÀ ALBERGHIERE (ALBo)

ART.17

ZONE ALBERGHIERE DI NUOVO IMPIANTO (ALBn)

ART.18

COMPLESSI RICETTIVI ALL'APERTO - CAMPEGGI (CAMP)

ART.22

ZONE DI SERVIZIO ALLE AREE SCIABILI (ZSAS)

ART.23

ZONE ARTIGIANALI O PER INSEDIAMENTI PRODUTTIVI DI CONFERMA (ARTc)

ART.24

ZONE DI VERDE PRIVATO (Vp)

ART.25

ZONE AGRICOLE (E)

ART.26

ZONE PER PARCHEGGI PRIVATI (Pp)

ART.28

ZONE COMPLEMENTARI ALLA VIABILITA' (ZVC)

ART.30

ZONE PER INFRASTRUTTURE FERROVIARIE (ZF)

ART.31

ZONE CIMITERIALI (ZC)

ART.32

ZONE VERDI DI SALVAGUARDIA FLUVIALE, ZONE VERDI ALLO STATO NATURALE (V)

Area sciabile

Zone Protette Speciali