


Legenda

- ART. 29.1 AREE PER L'ISTRUZIONE (SLa)
- ART. 29.1 ATTREZZATURE DI INTERESSE COMUNE (SLb)
- ART. 29.2 AREE PER SPAZI PUBBLICI A PARCO, PER IL GIOCO E LO SPORT (SLc)
- ART. 29.3 PARCHEGGI PUBBLICI (SLd)
- ART. 29.4 AREE PER IMPIANTI TECNOLOGICI PUBBLICI O DI INTERESSE PUBBLICO (SMP)
- ART. 29.5 AREE PER SERVIZI GENERALI (SG)
- ART. 19 AMBITI DI VALORIZZAZIONE URBANISTICA (AVU)
- ART. 20 ZONE DI TRASFORMAZIONE (ZT)
- ART. 80 ZONE ASSOGGETTATE A S.U.E. IN ATTUAZIONE
- ART. 12 ZONE DI CENTRO STORICO (A)
- ART. 13 NUCLEO STORICO (AA)
- ART. 14 ZONE RESIDENZIALI DI CONFERMA (RSc)
- ART. 15 ZONE RESIDENZIALI DI NUOVO IMPIANTO (RSn)
- ART. 16 ZONE DI CONFERMA E POTENZIAMENTO ATTIVITÀ ALBERGHIERE (ALBc)
- ART. 17 ZONE ALBERGHIERE DI NUOVO IMPIANTO (ALBn)
- ART. 18 COMPLESSI RICETTIVI ALL'APERTO - CAMPEGGI (CAMP)
- ART. 22 ZONE DI SERVIZIO ALLE AREE SCIABILI (ZSAS)
- ART. 23 ZONE ARTIGIANALI O PER INSEDIAMENTI PRODUTTIVI DI CONFERMA (ARTc)
- ART. 24 ZONE DI VERDE PRIVATO (Vp)
- ART. 25 ZONE AGRICOLE (E)
- ART. 26 ZONE PER PARCHEGGI PRIVATI (Pp)
- ART. 28 ZONE COMPLEMENTARI ALLA VIABILITÀ (ZVC)
- ART. 30 ZONE PER INFRASTRUTTURE FERROVIARIE (ZF)
- ART. 31 ZONE CIMITERIALI (ZC)
- ART. 32 ZONE VERDI DI SALVAGUARDIA FLUVIALE, ZONE VERDI ALLO STATO NATURALE (V)
- ART. 52 AREE DI RIQUALIFICAZIONE AMBIENTALE
- ART. 52 Margini di riqualificazione ambientale
- lotti liberi di completamento
- Strade di PRGC in progetto
- Viabilità esistente
- Percorsi pedonali
- ART. 54 Fascia di rispetto del 50 m dal cimitero
- ART. 54 Fascia di rispetto del 200 m dal cimitero
- Attività alberghiere esistenti (TR1)
- ADDENSAMENTI COMMERCIALI
- A1 Centro abitato ai sensi dell'art. 11, comma 5bis della LR 56/1977
- AREE SCIABILI E DI SVILUPPO MONTANO
- Aree ASA
- Aree ASPA
- Piste di fondo
- Infrastrutture lineari
- Piste da bici
- Piste di discesa
- area parco avventura
- area slitta

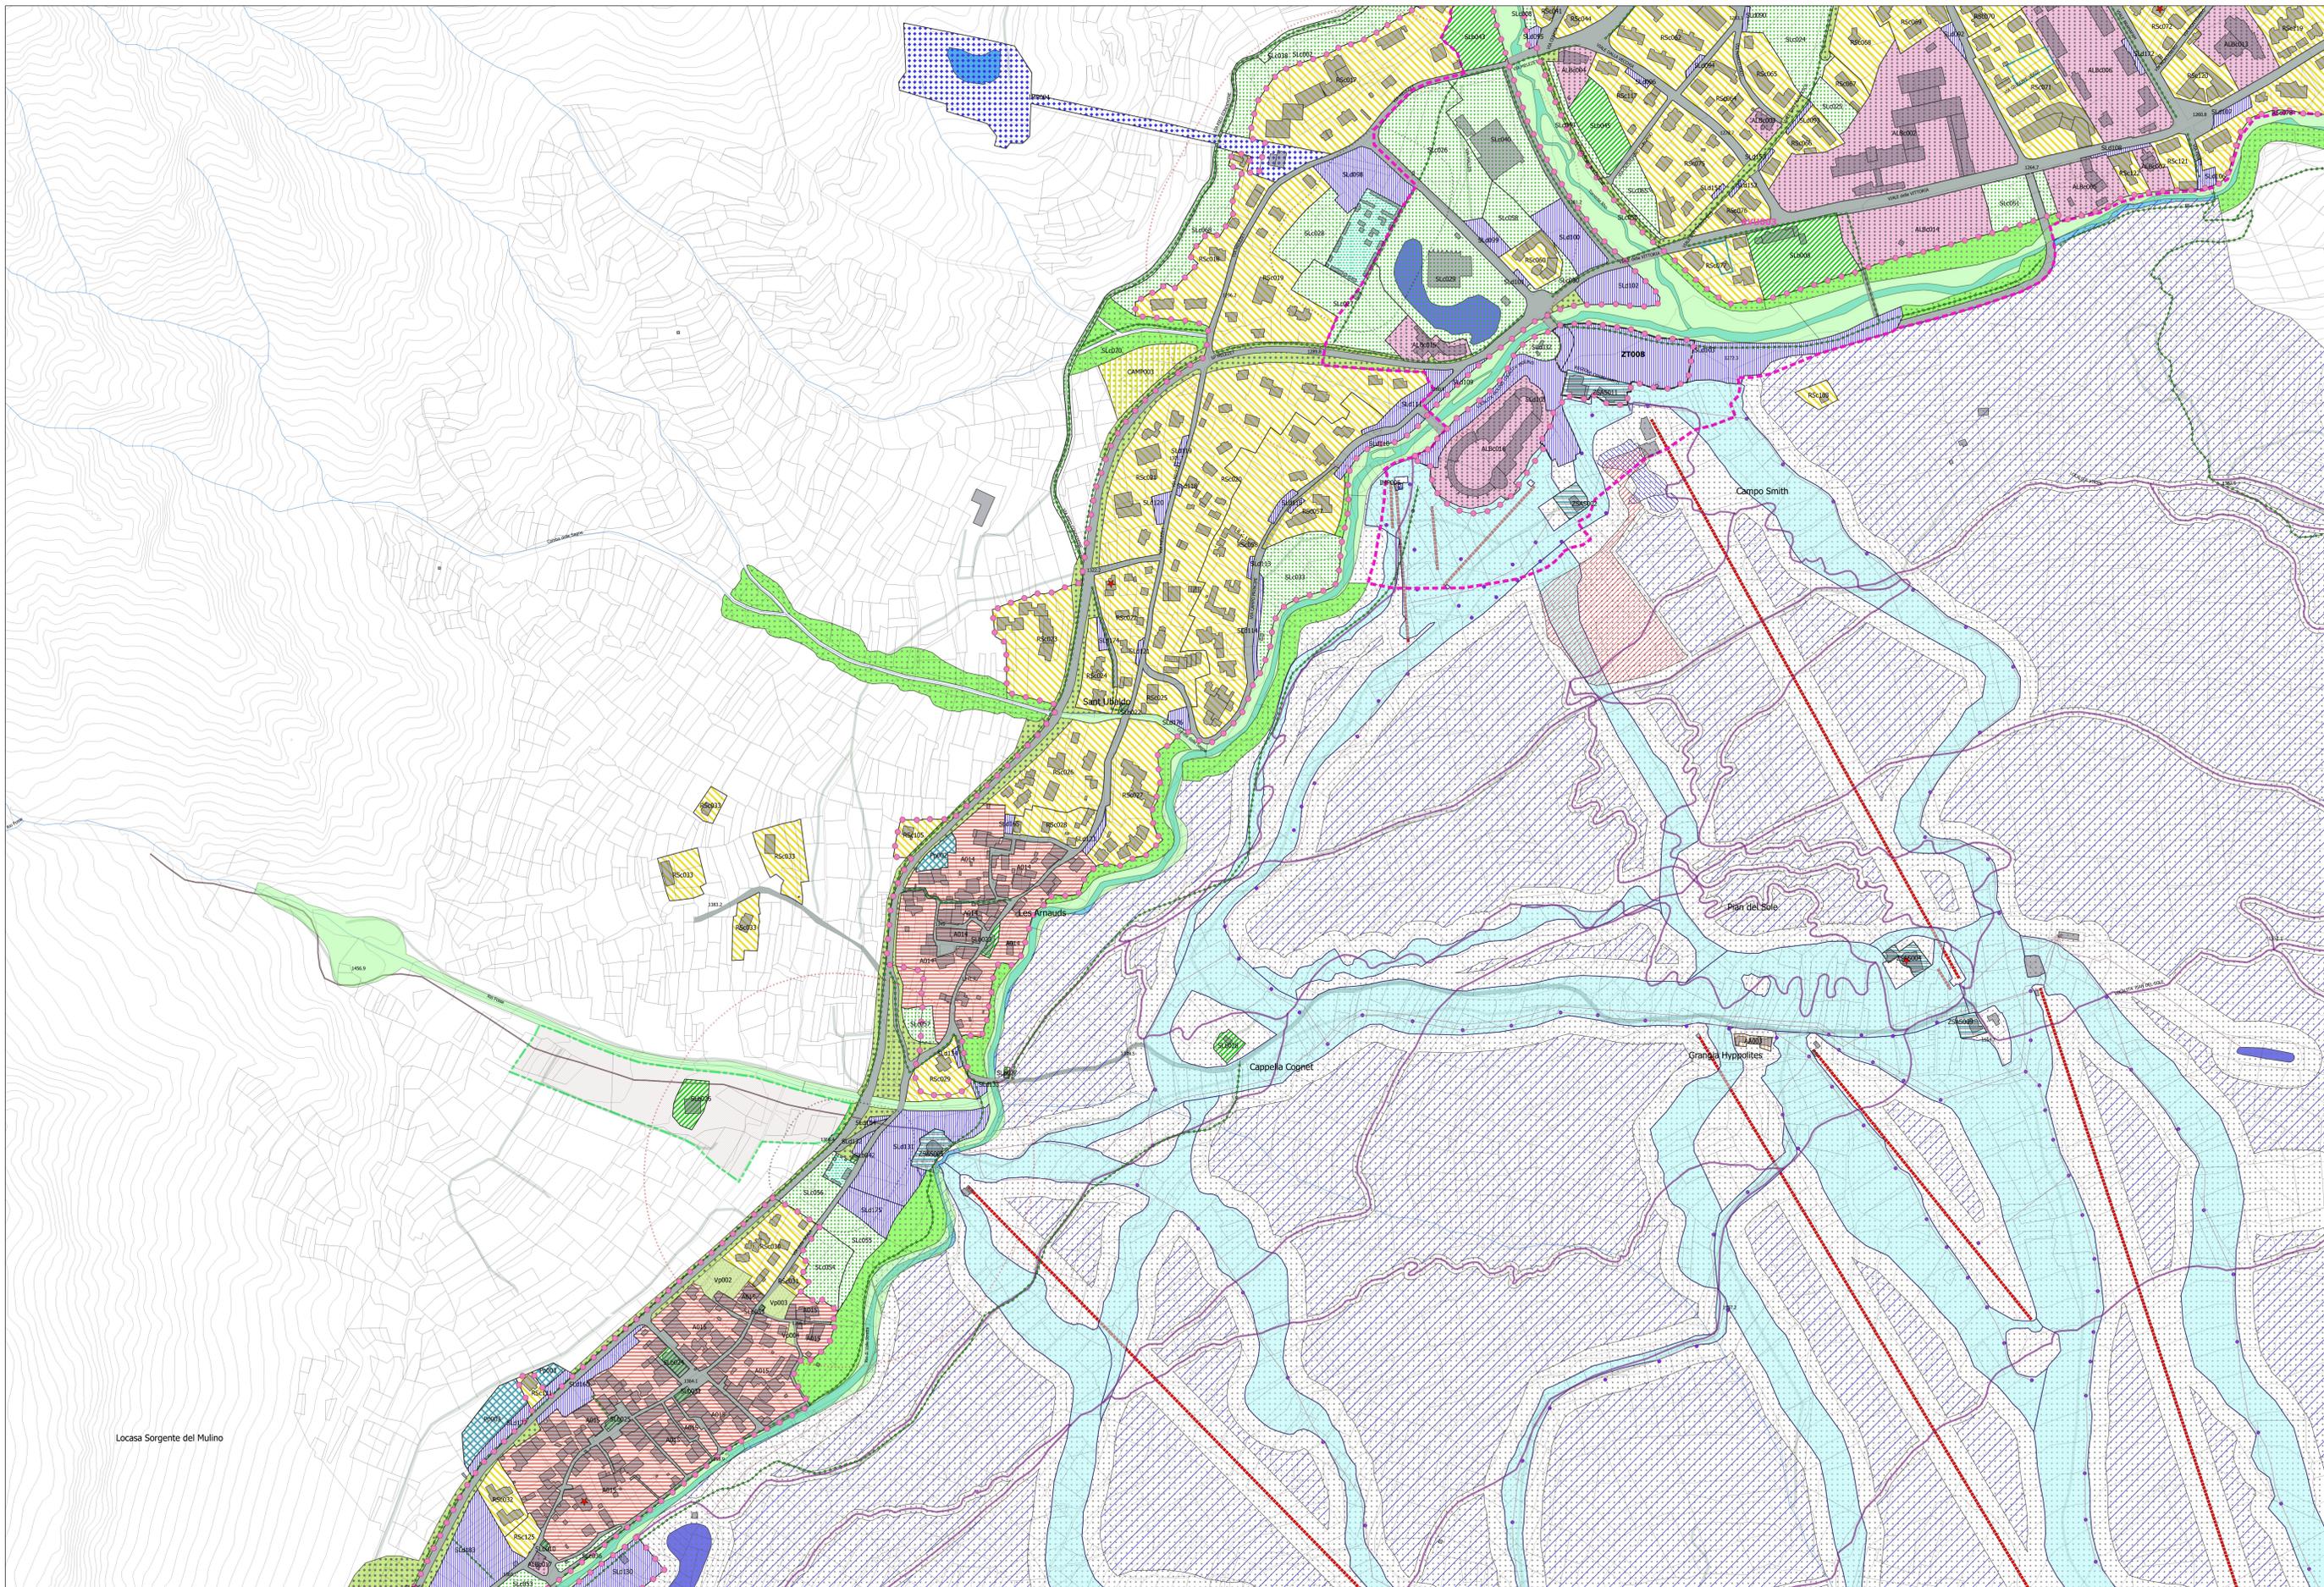

Locasa Sorgente del Mulino