

REGIONE PIEMONTE
COMUNE DI BARDONECCHIA
Città Metropolitana di Torino

P.R.G.C.

PROGETTO DEFINITIVO

ELABORATO

ZONAZIONE

3C4

GENNAIO 2025

scala 1:2.000

Progetto urbanistico
arch. Giovanni Alfredi

Responsabile del procedimento
ing. Francesco Cecchini

Il Sindaco

Studio geologico e idraulico
dott. geol. Eugenio Zanella
ing. Lino Martina

Aggiornamento studio geologico
dott. geol. Stefano Sestini


Il Segretario Comunale

PROPOSTA TECNICA DEL
PROGETTO PRELIMINARE
D.C.C. n. 2 del 22/06/2015

PROGETTO PRELIMINARE
D.C.C. n. 27 del 15/06/2021

PROPOSTA TECNICA DEL
PROGETTO DEFINITIVO
D.C.C. n. 36 del 13/12/2022

PROGETTO DEFINITIVO

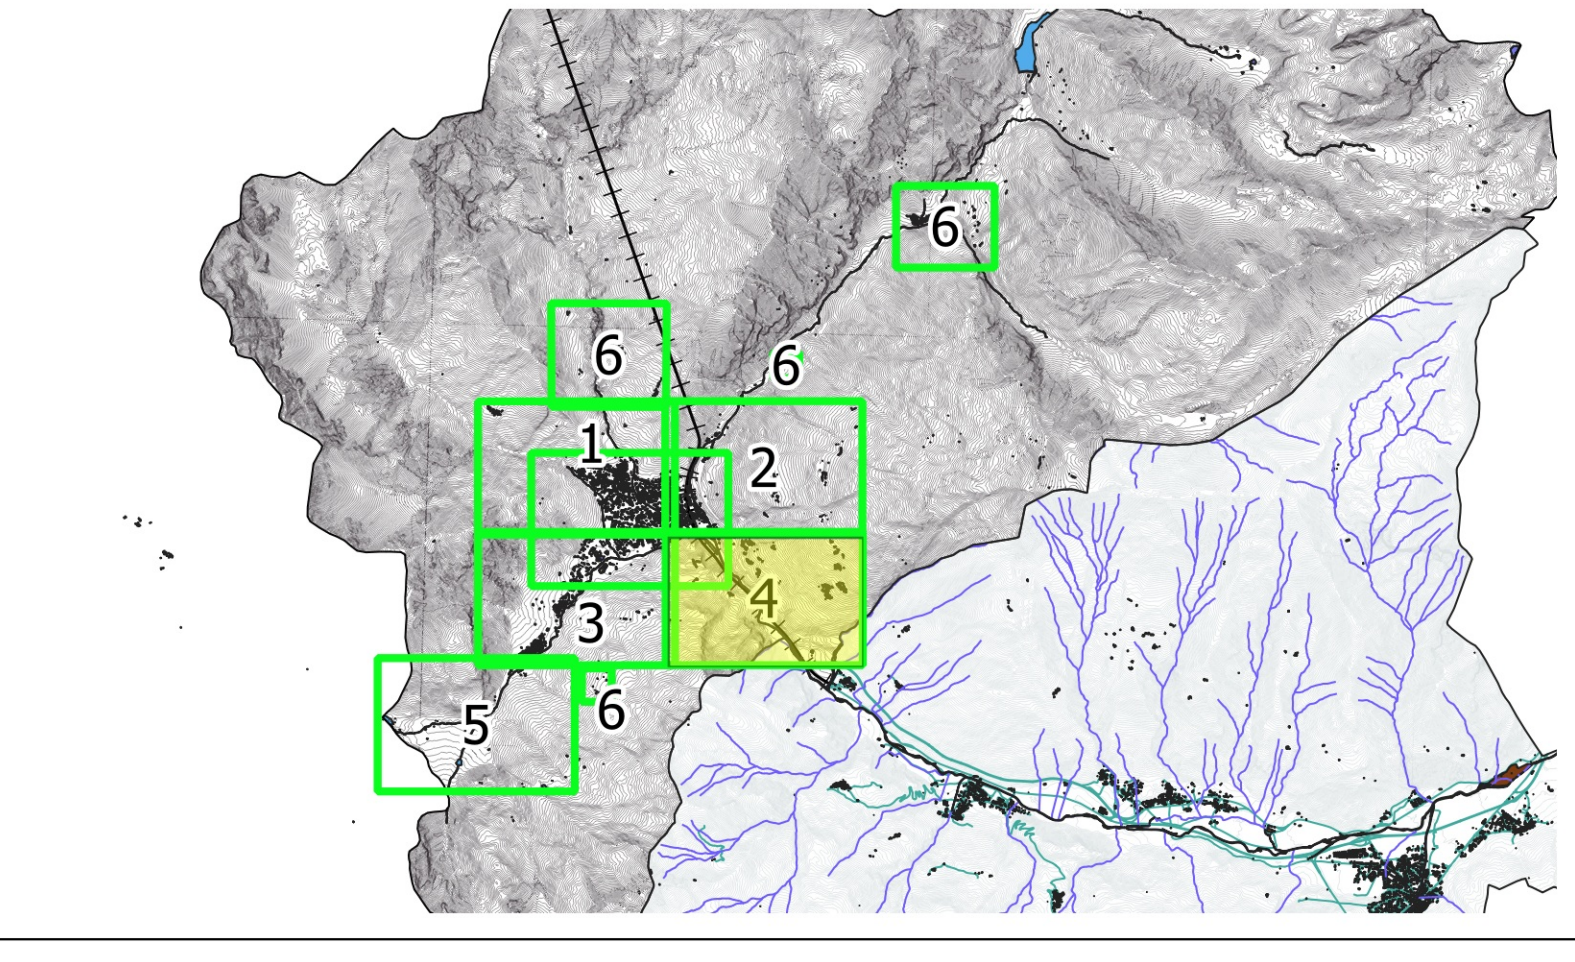

Legenda

ART. 29.1 AREE PER L'ISTRUZIONE(SIa)

ART. 29.1 ATTREZZATURE DI INTERESSE COMUNE (SIb)

ART. 29.2 AREE PER SPAZI PUBBLICI A PARCO, PER IL GIOCO E LO SPORT (SLc)

ART. 29.3 PARCHEGGI PUBBLICI (SLd)

ART. 29.4 AREE PER IMPIANTI TECNOLOGICI PUBBLICI O DI INTERESSE PUBBLICO (IMP)

ART. 29.5 AREE PER SERVIZI GENERALI (SG)

ART.19 AMBITI DI VALORIZZAZIONE URBANISTICA (AVU)

ART.20 ZONE DI TRASFORMAZIONE (ZT)

ART. 80 ZONE ASSOGGETTATE A S.U.E. IN ATTUAZIONE

ART.12 ZONE DI CENTRO STORICO (A)

ART.13 NUCLEO STORICO (AA)

ART.14 ZONE RESIDENZIALI DI CONFERMA (RSc)

ART.15 ZONE RESIDENZIALI DI NUOVO IMPIANTO (RSn)

ART.16 ZONE DI CONFERMA E POTENZIAMENTO ATTIVITÀ ALBERGHIERE (ALBc)

ART.17 ZONE ALBERGHIERE DI NUOVO IMPIANTO (ALBn)

ART.18 COMPLESSI RICETTIVI ALL'APERTO - CAMPEGGI (CAMP)

ART.22 ZONE DI SERVIZIO ALLE AREE SCIABILI (ZSAS)

ART.23 ZONE ARTIGIANALI O PER INSEDIAMENTI PRODUTTIVI DI CONFERMA (ARTc)

ART.24 ZONE DI VERDE PRIVATO (Vp)

ART.25 ZONE AGRICOLE (E)

ART.26 ZONE PER PARCHEGGI PRIVATI (Pp)

ART.28 ZONE COMPLEMENTARI ALLA VIABILITÀ (ZVC)

ART.30 ZONE PER INFRASTRUTTURE FERROVIARIE (ZF)

ART.31 ZONE CIMITERIALI (ZC)

ART.32 ZONE VERDI DI SALVAGUARDIA FLUVIALE, ZONE VERDI ALLO STATO NATURALE (V)

ART.52 AREE DI RIQUALIFICAZIONE AMBIENTALE

ART. 52 Margini di riqualificazione ambientale

lotti liberi di completamento

Strade di PRGC in progetto

Viabilità esistente

Percorsi pedonali

ART. 54 Fascia di rispetto dei 50 m dal cimitero

ART. 54 Fascia di rispetto dei 200 m dal cimitero

Attività alberghiere esistenti (TR1)

ADDESSAMENTI COMMERCIALI

A1

Centro abitato ai sensi dell'art. 11, comma 5bis della LR 56/1977

AREE SCIABILI E DI SVILUPPO MONTANO

Aree ASA

Aree ASPA

Piste di fondo

Infrastrutture lineari

Piste da bici

Piste di discesa

area parco avventura

area slitta