


PROGETTO DEFINITIVO ELABORATO

VINCOLI URBANISTICI E
FASCE DI RISPETTO

GENNAIO 2025 scala 1:5000

Progetto urbanistico arch. Giovanni Alfiredi	Responsabile del procedimeto ing. Francesco Cecchini	Il Sindaco
Studio geologico e idraulico dott. geol. Eugenio Zanella ing. Livio Martina	Aggiornamento studio geologico dott. geol. Stefano Sartini	Il Segretario Comunale

PROPOSTA TECNICA DEL PROGETTO PRELIMINARE D.C.C. n. 2 del 22/04/2015	PROGETTO PRELIMINARE D.C.C. n. 27 del 15/06/2021	PROPOSTA TECNICA DEL PROGETTO DEFINITIVO D.C.C. n. 30 del 21.12.2022	PROGETTO DEFINITIVO
--	---	--	---------------------

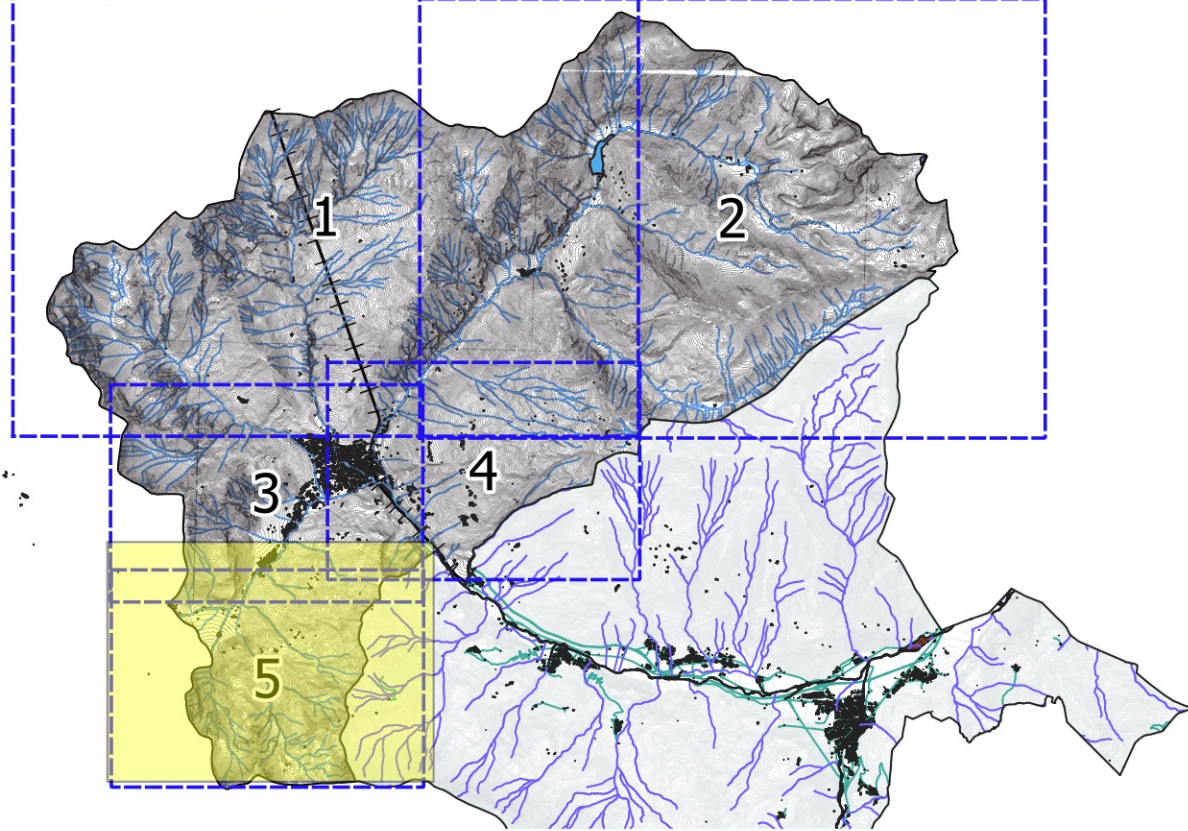

Legenda

- | | |
|---|--|
|  | FASCIA DI RISPETTO DEI CIMITERI (NTA, ART. 54) |
|  | FASCIE RISPETTO CIMITERI (50 metri) |
|  | FASCIA DI RISPETTO DEGLI ELETTRODOTTI (NTA, ART. 56) |
|  | FASCIA DI RISPETTO DELLE STRADE (NTA, ART. 56) |
|  | FASCIA DI RISPETTO DEL DEPURATORE (NTA, ART. 59) |
|  | FASCIA DI RISPETTO DEI BACINI (NTA, ART. 60) |
|  | FASCIA DI RISPETTO DELLA FERROVIA (NTA, ART. 55) |
|  | PARTICELLA GRAVATA DA USO CIVICO (NTA, ART. 63) |
|  | PARTICELLA PARZIALMENTE GRAVATA DA USO CIVICO (NTA, ART. 63) |
|  | ZONE NON SOGGETTE AL VINCOLO IDROGEOLOGICO (NTA, ART. 48) |
|  | ZONA DI RISPETTO ALLARGATA (NTA, ART. 58) |
|  | ZONA DI RISPETTO RISTRETTA (NTA, ART. 58) |
|  | ZONA DI TUTELA ASSOLUTA (NTA, ART. 58) |
|  | <p>Ambedue individuali ai sensi art. 24 della L.R. 56/1977</p> <p>Perimetro zone normative</p> |

Fasce di rispetto degli elementi relativi alle aree sciabili e di sviluppo montano

- | | |
|--|--|
| | Fasce di rispetto degli impianti di risalita |
| | Fasce di rispetto delle piste di discesa |
| | Fasce di rispetto della pista di fondo |
| | Fasce di rispetto degli impianti di innevatura |
| | Fasce di rispetto dei percorsi del bikepark |