

PROGETTO DEFINITIVO

ELABORATO

# ALLEGATI AL RAPPORTO AMBIENTALE

## 5A1i

GENNAIO 2025

Progetto urbanistico  
arch. Giovanni Alifredi

Responsabile del procedimento  
ing. Francesco Cecchini

Il Sindaco

Studio geologico e idraulico  
dott. geol. Eugenio Zanella  
ing. Livio Martina

Aggiornamento studio geologico  
dott. geol. Stefano Sartini


Il Segretario Comunale

PROPOSTA TECNICA DEL  
PROGETTO PRELIMINARE  
D.C.C. n. 2 del 22/04/2015


PROGETTO PRELIMINARE  
D.C.C. n. 27 del 15/06/2021

PROPOSTA TECNICA DEL  
PROGETTO DEFINITIVO  
D.C.C. n. 30 del 21.12.2022

PROGETTO DEFINITIVO

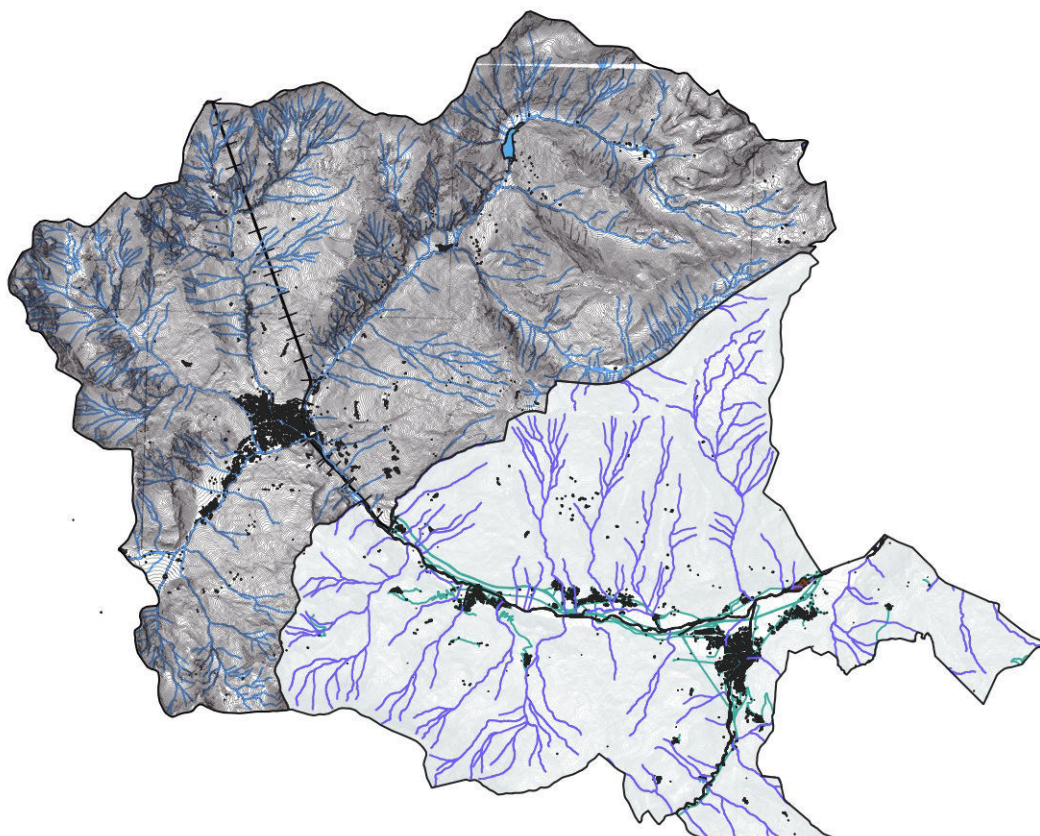



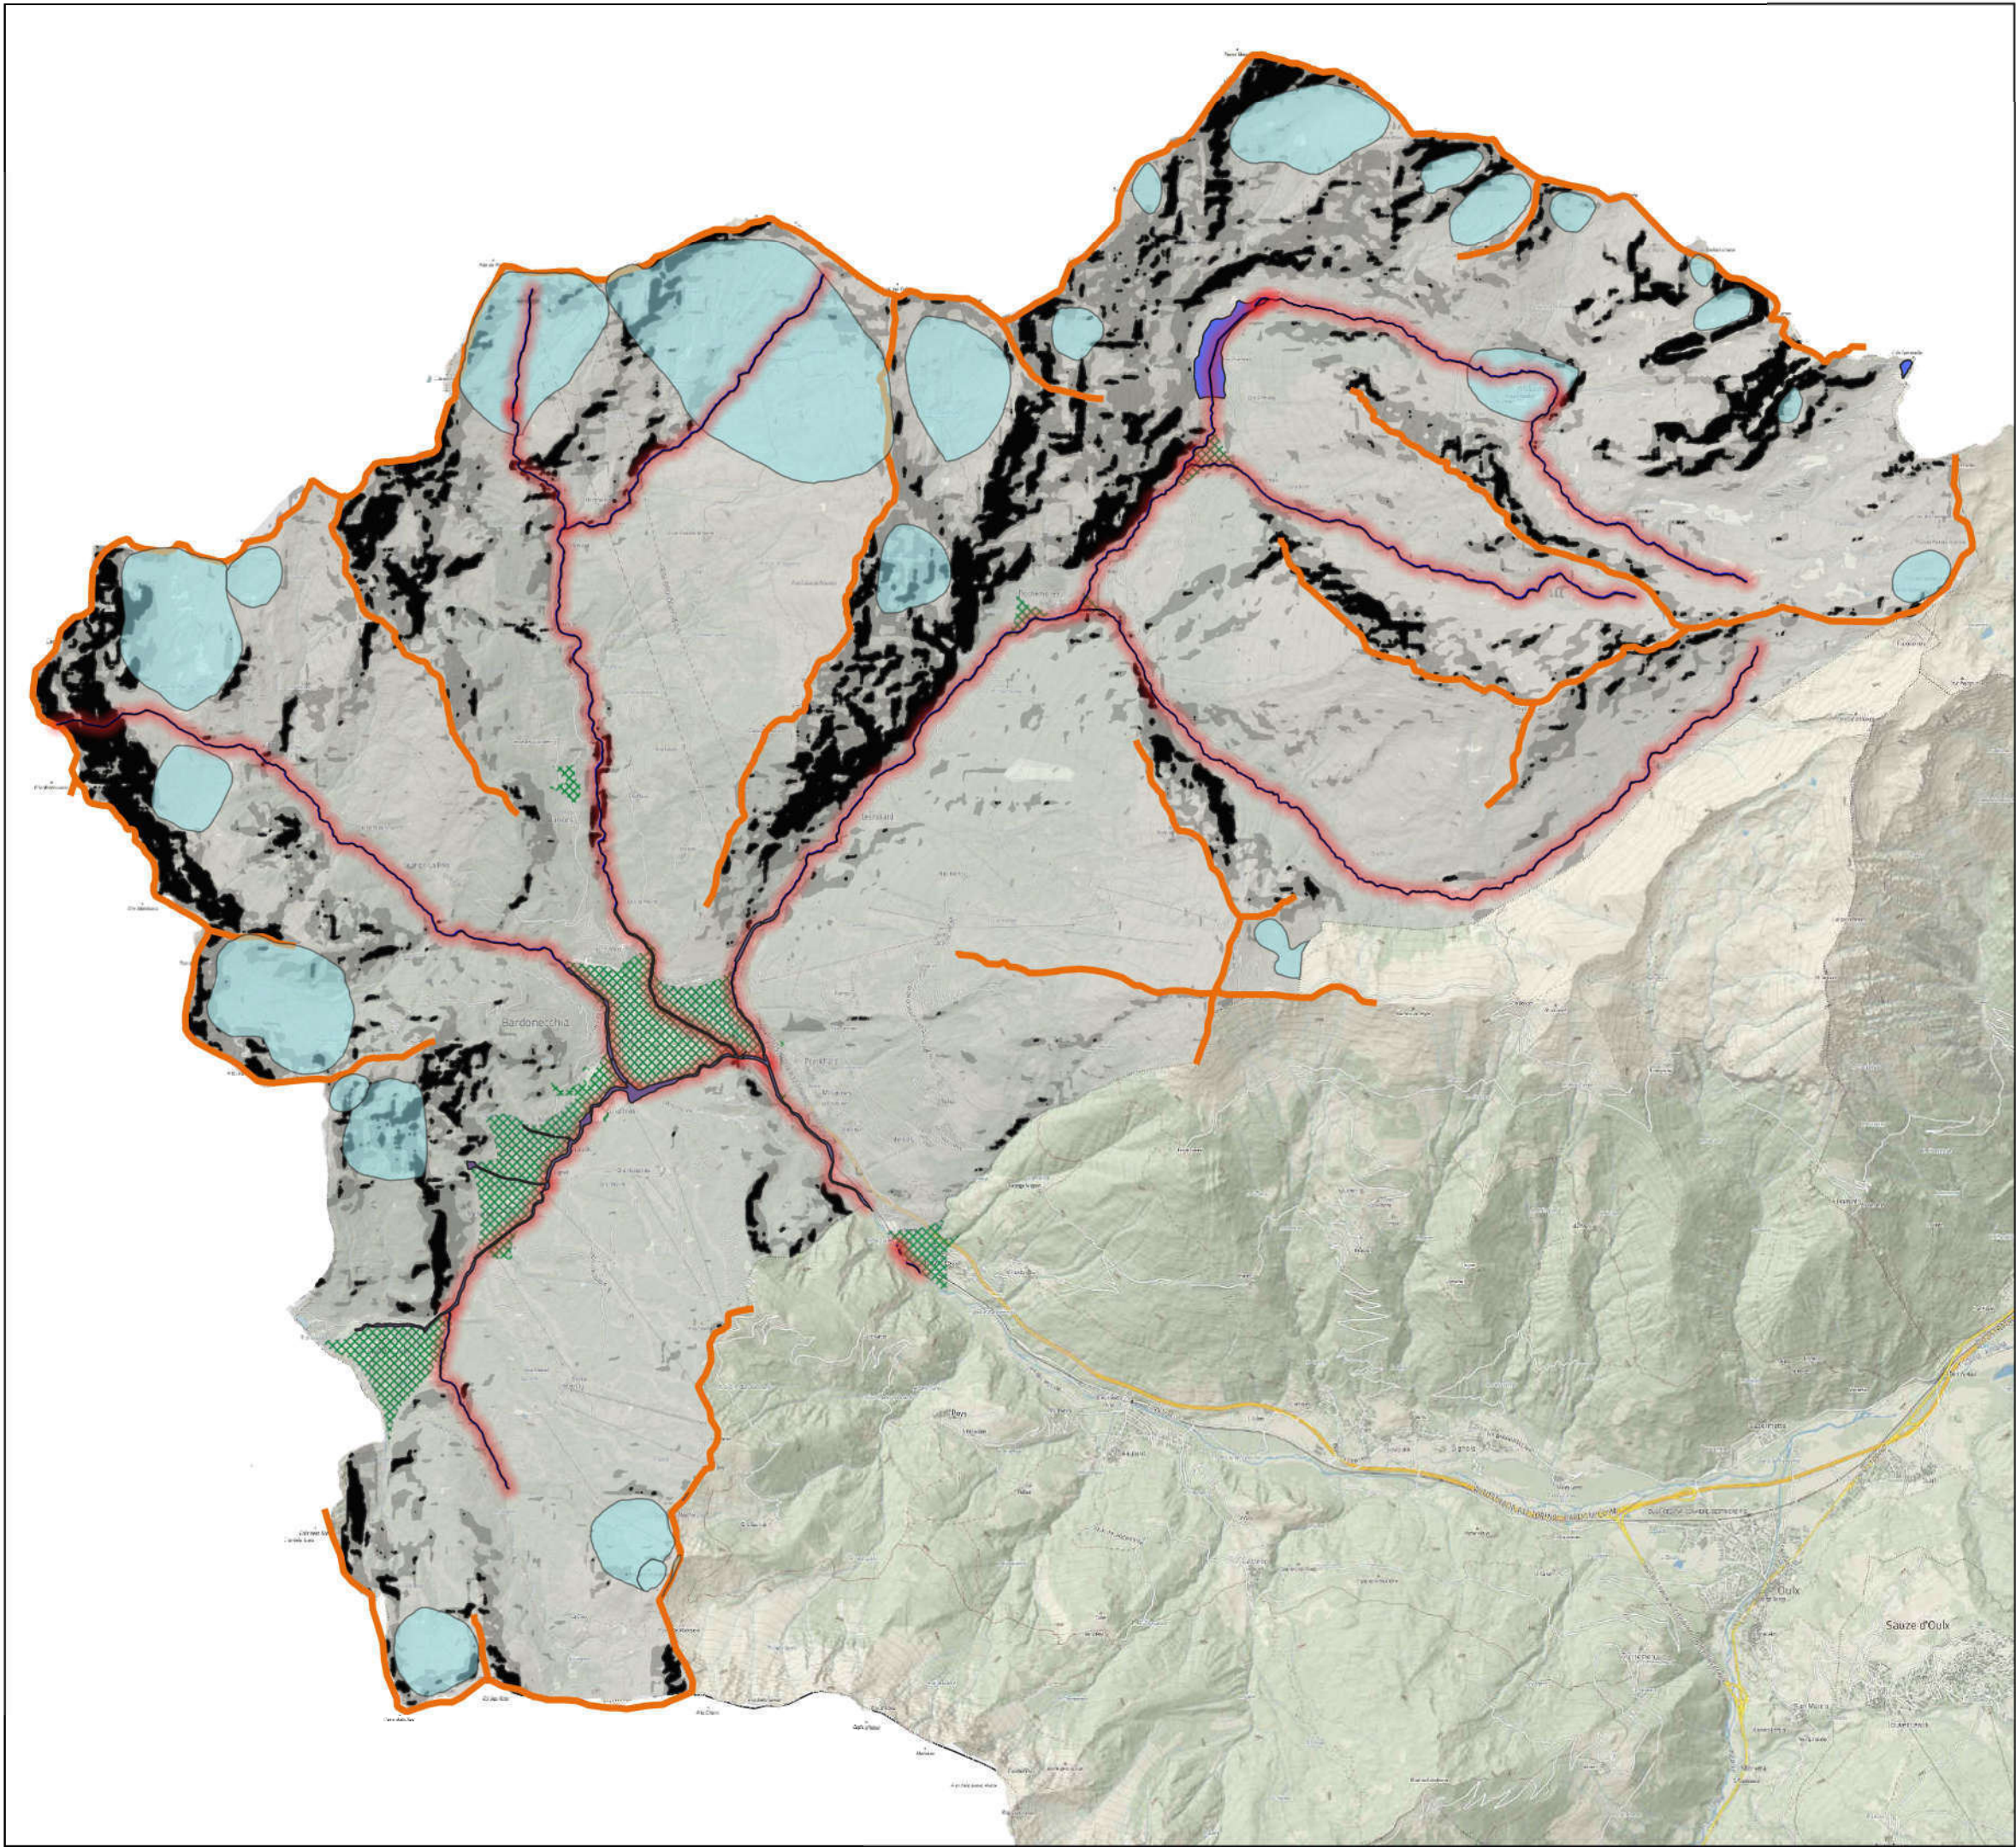

# TAV A1

## ASSETTO FISICO

### Elementi strutturanti

|                             | ASSETTO FISICO | ASSETTO NATURALE | ASSETTO SOCIO-ECONOMICO | ASSETTO INSEDIATIVO | ASSETTO PAESISTICO |
|-----------------------------|----------------|------------------|-------------------------|---------------------|--------------------|
| ELEMENTI STRUTTURANTI       | A1             | B1               | C1                      | D1                  | E1                 |
| ELEMENTI CARATTERIZZANTI    | A2             | B2               | C2                      | D2                  | E2                 |
| ELEMENTI QUALIFICANTI       | A3             | B3               | C3                      | D3                  | E3                 |
| ELEMENTI ED ASPETTI CRITICI | A4             | B4               | C4                      | D4                  | E4                 |
| COMPATIBILITA' DI PIANO     | A4             | B4               | C4                      | D4                  | E4                 |


#### Elementi strutturanti l'assetto fisico

- Reticolo idrografico principale
- Laghi
- Alveo Attivo
- Circhi glaciali
- Crinali
- Conoidi

#### Acclività

- 0 - 14
- 15 - 29
- 29 - 42
- 43 - 57
- 58 - 70



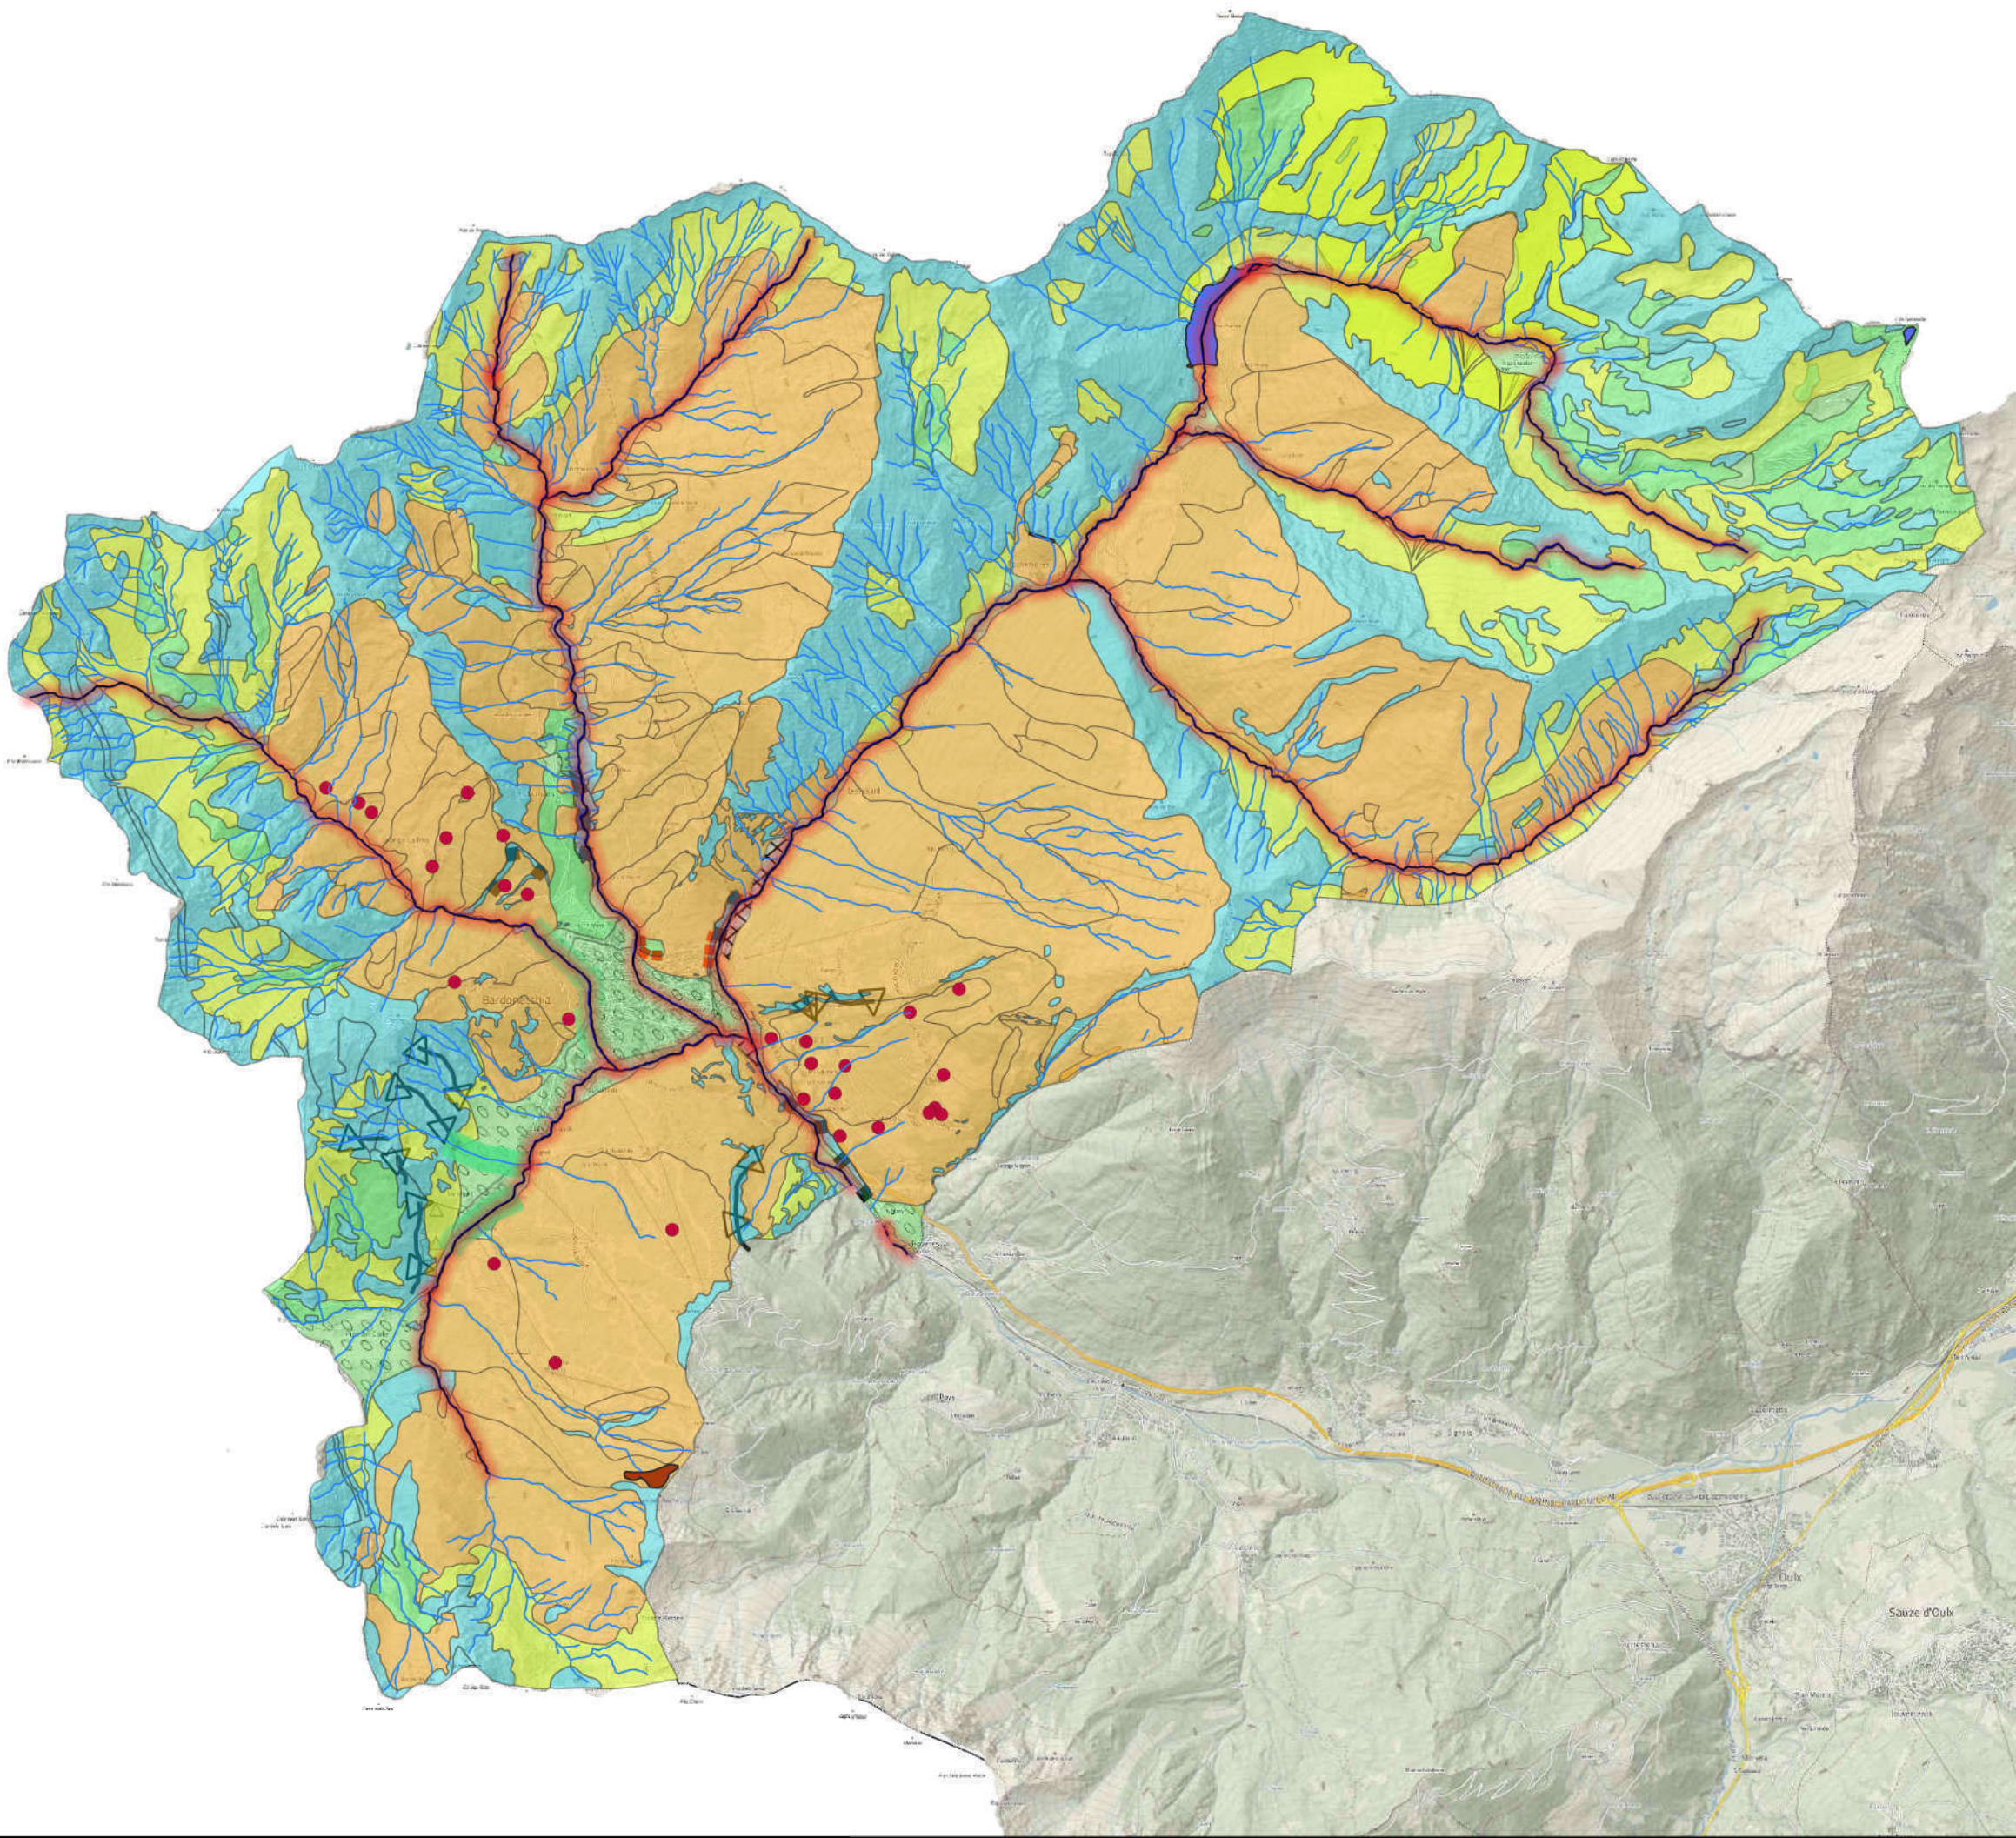


TAV A2  
ASSETTO FISICO  
Elementi caratterizzanti

|                             | ASSETTO FISICO | ASSETTO NATURALE | ASSETTO SOCIO-ECONOMICO | ASSETTO INSEDIATIVO | ASSETTO PAESISTICO |
|-----------------------------|----------------|------------------|-------------------------|---------------------|--------------------|
| ELEMENTI STRUTTURANTI       | A1             | B1               | C1                      | D1                  | E1                 |
| ELEMENTI CARATTERIZZANTI    | A2             | B2               | C2                      | D2                  | E2                 |
| ELEMENTI QUALIFICANTI       | A3             | B3               | C3                      | D3                  | E3                 |
| ELEMENTI ED ASPETTI CRITICI | A4             | B4               | C4                      | D4                  | E4                 |
| COMPATIBILITA' DI PIANO     | A4             | B4               | C4                      | D4                  | E4                 |

- Elementi caratterizzanti  
l'assetto fisico
- Reticolo idrografico principale
  - Laghi
  - Reticolo idrografico secondario
  - Aree riquotate antropicamente\_regi
  - Lapideo stratificato (LPS)
  - Ghiaie limose, miscela di ghiaia, sal
  - Ghiaie limose, miscela di ghiaia, sal
  - Deposito detritico costituito da ciott
  - Opere di difesa
  - Eluvio\_colluviale\_region
  - Falda detritica
  - Orlo di scarpata morfologica 10 -20
  - Orlo di scarpata morfologica > 20 n



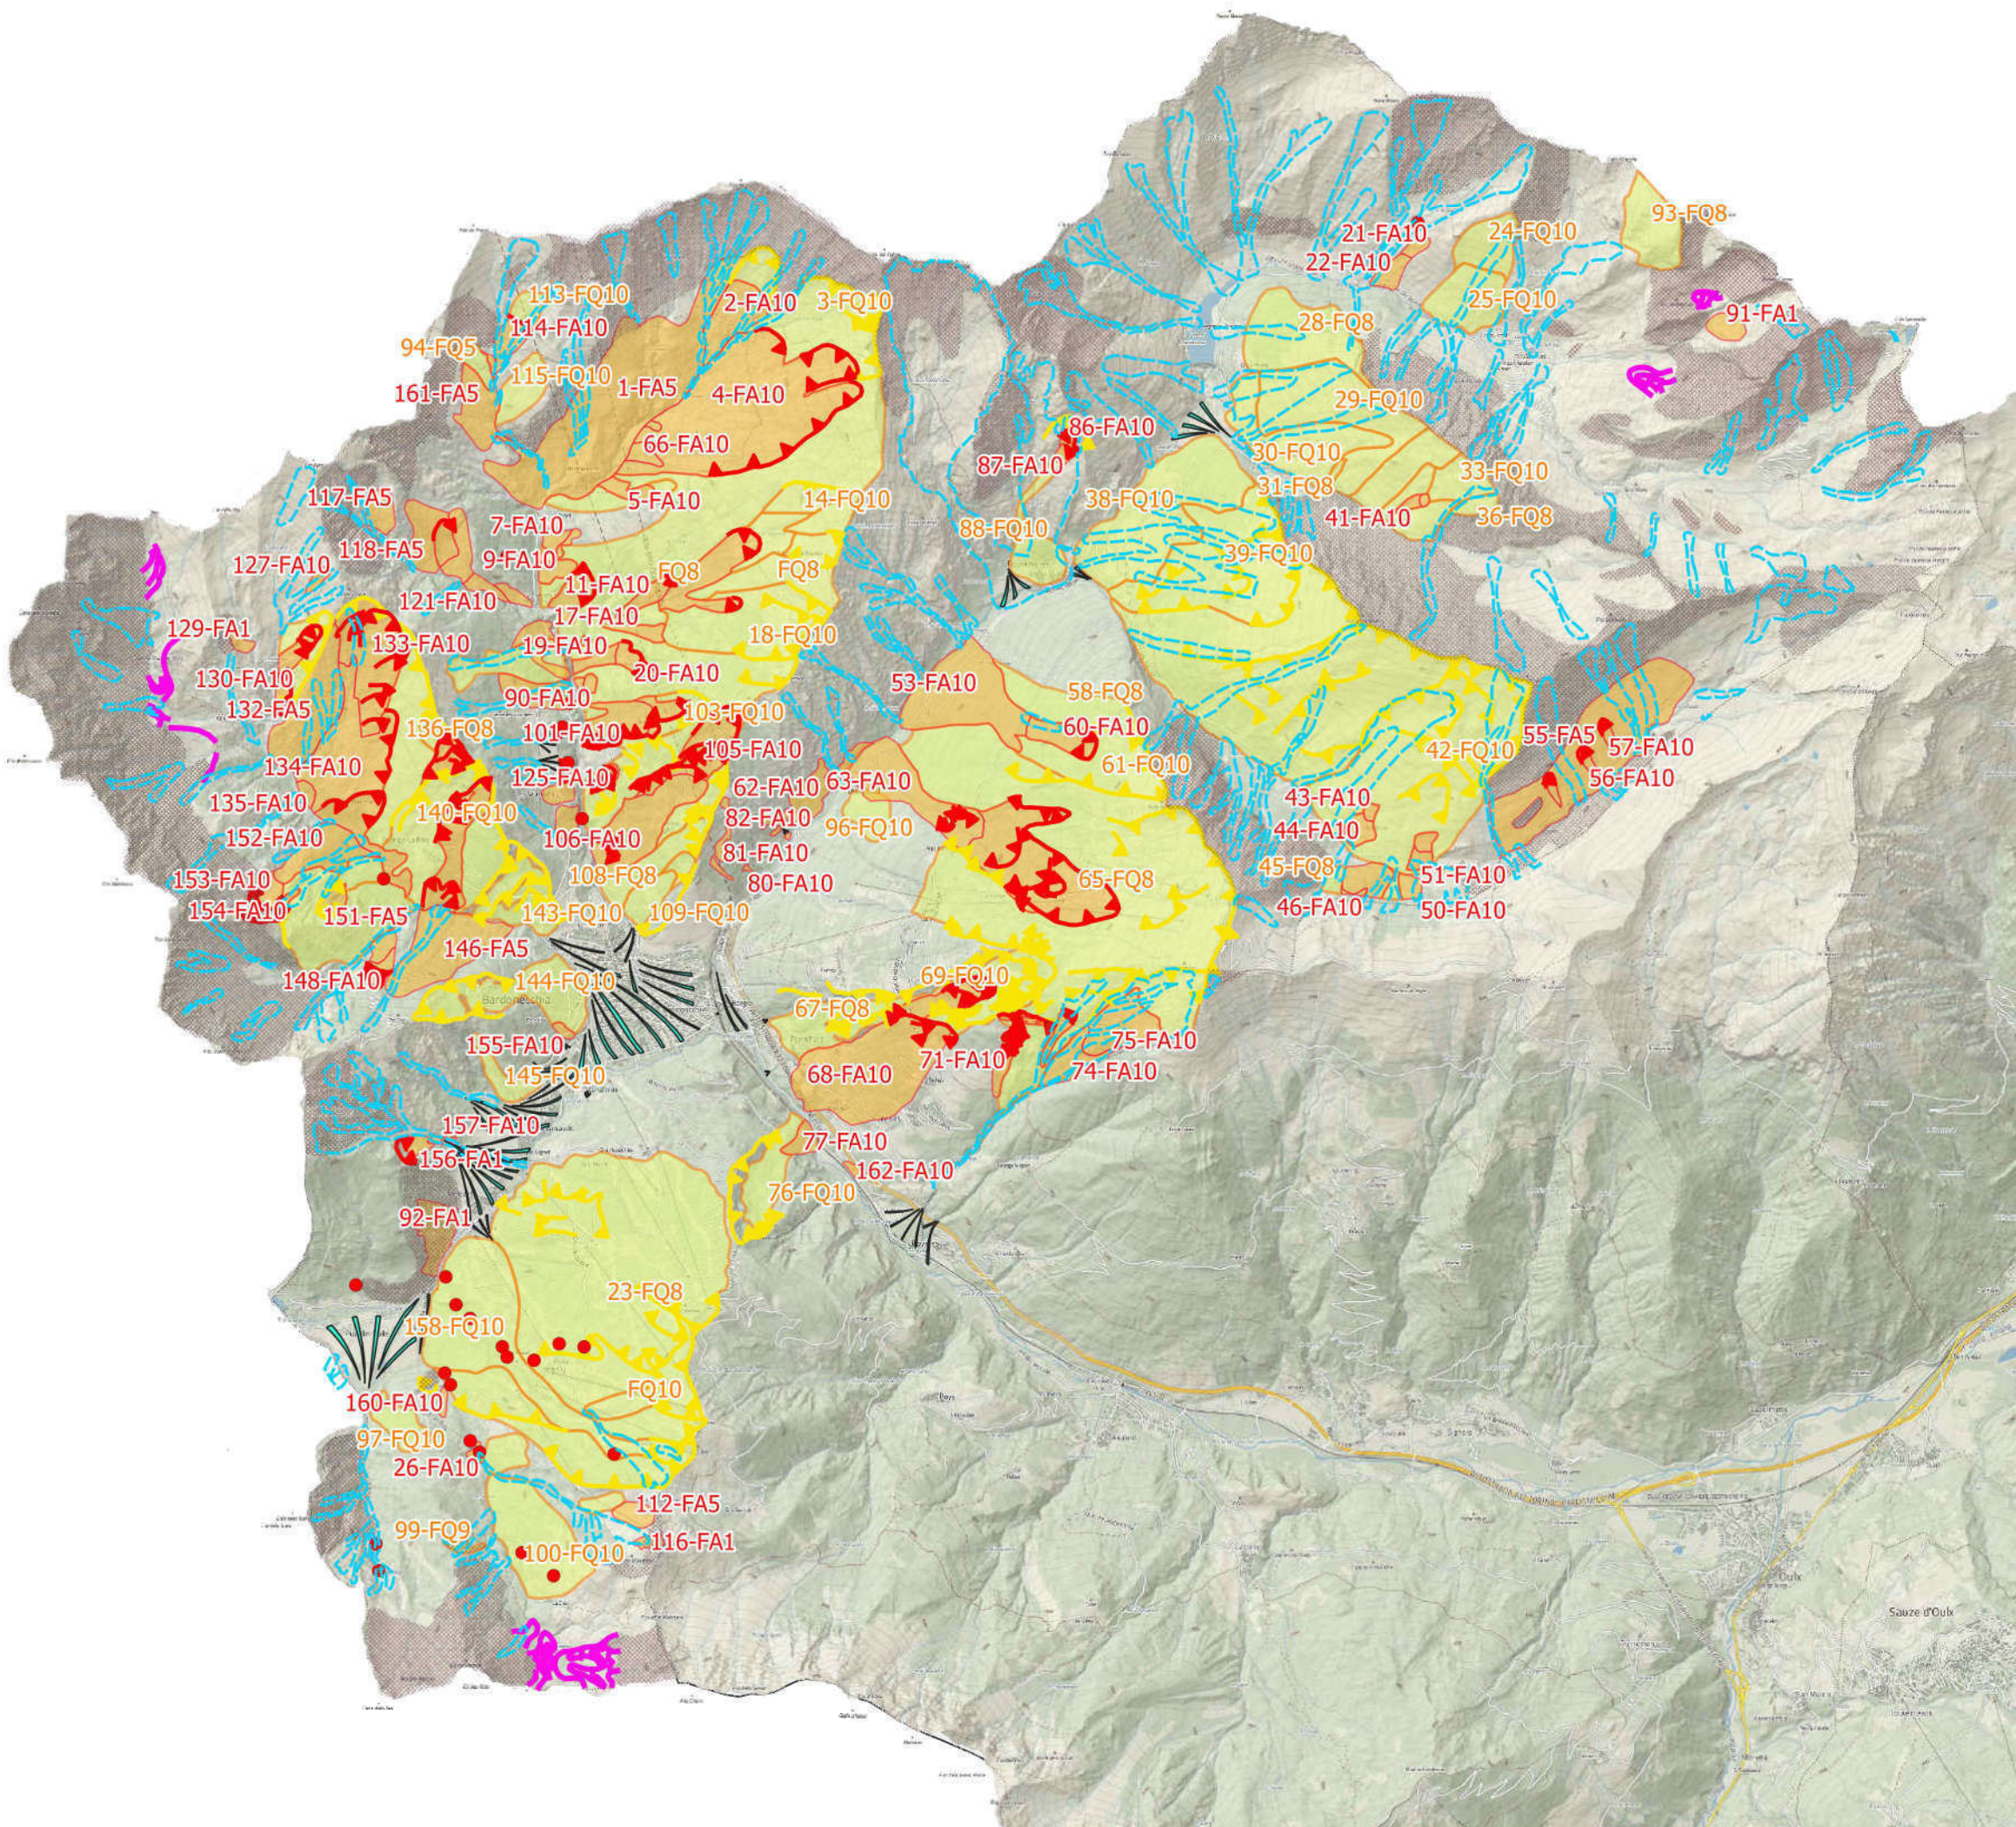

TAV A3  
ASSETTO FISICO  
Elementi qualificanti  
e criticità

|                             | ASSETTO FISICO | ASSETTO NATURALE | ASSETTO SOCIO-ECONOMICO | ASSETTO INSEDIATIVO | ASSETTO PAESISTICO |
|-----------------------------|----------------|------------------|-------------------------|---------------------|--------------------|
| ELEMENTI STRUTTURANTI       | A1             | B1               | C1                      | D1                  | E1                 |
| ELEMENTI CARATTERIZZANTI    | A2             | B2               | C2                      | D2                  | E2                 |
| ELEMENTI QUALIFICANTI       | A3             | B3               | C3                      | D3                  | E3                 |
| ELEMENTI ED ASPETTI CRITICI |                |                  |                         |                     |                    |
| COMPATIBILITÀ DI PIANO      | A4             | B4               | C4                      | D4                  | E4                 |

Elementi qualificanti e criticità

- Reticolo idrografico principale
- Laghi
- Reticolo idrografico secondario


Elementi di dissesto

- Fenomeni valanghivi
- colamento
- Frane attive
- Frane quiescenti
- Conoidi
- distacco stagionale







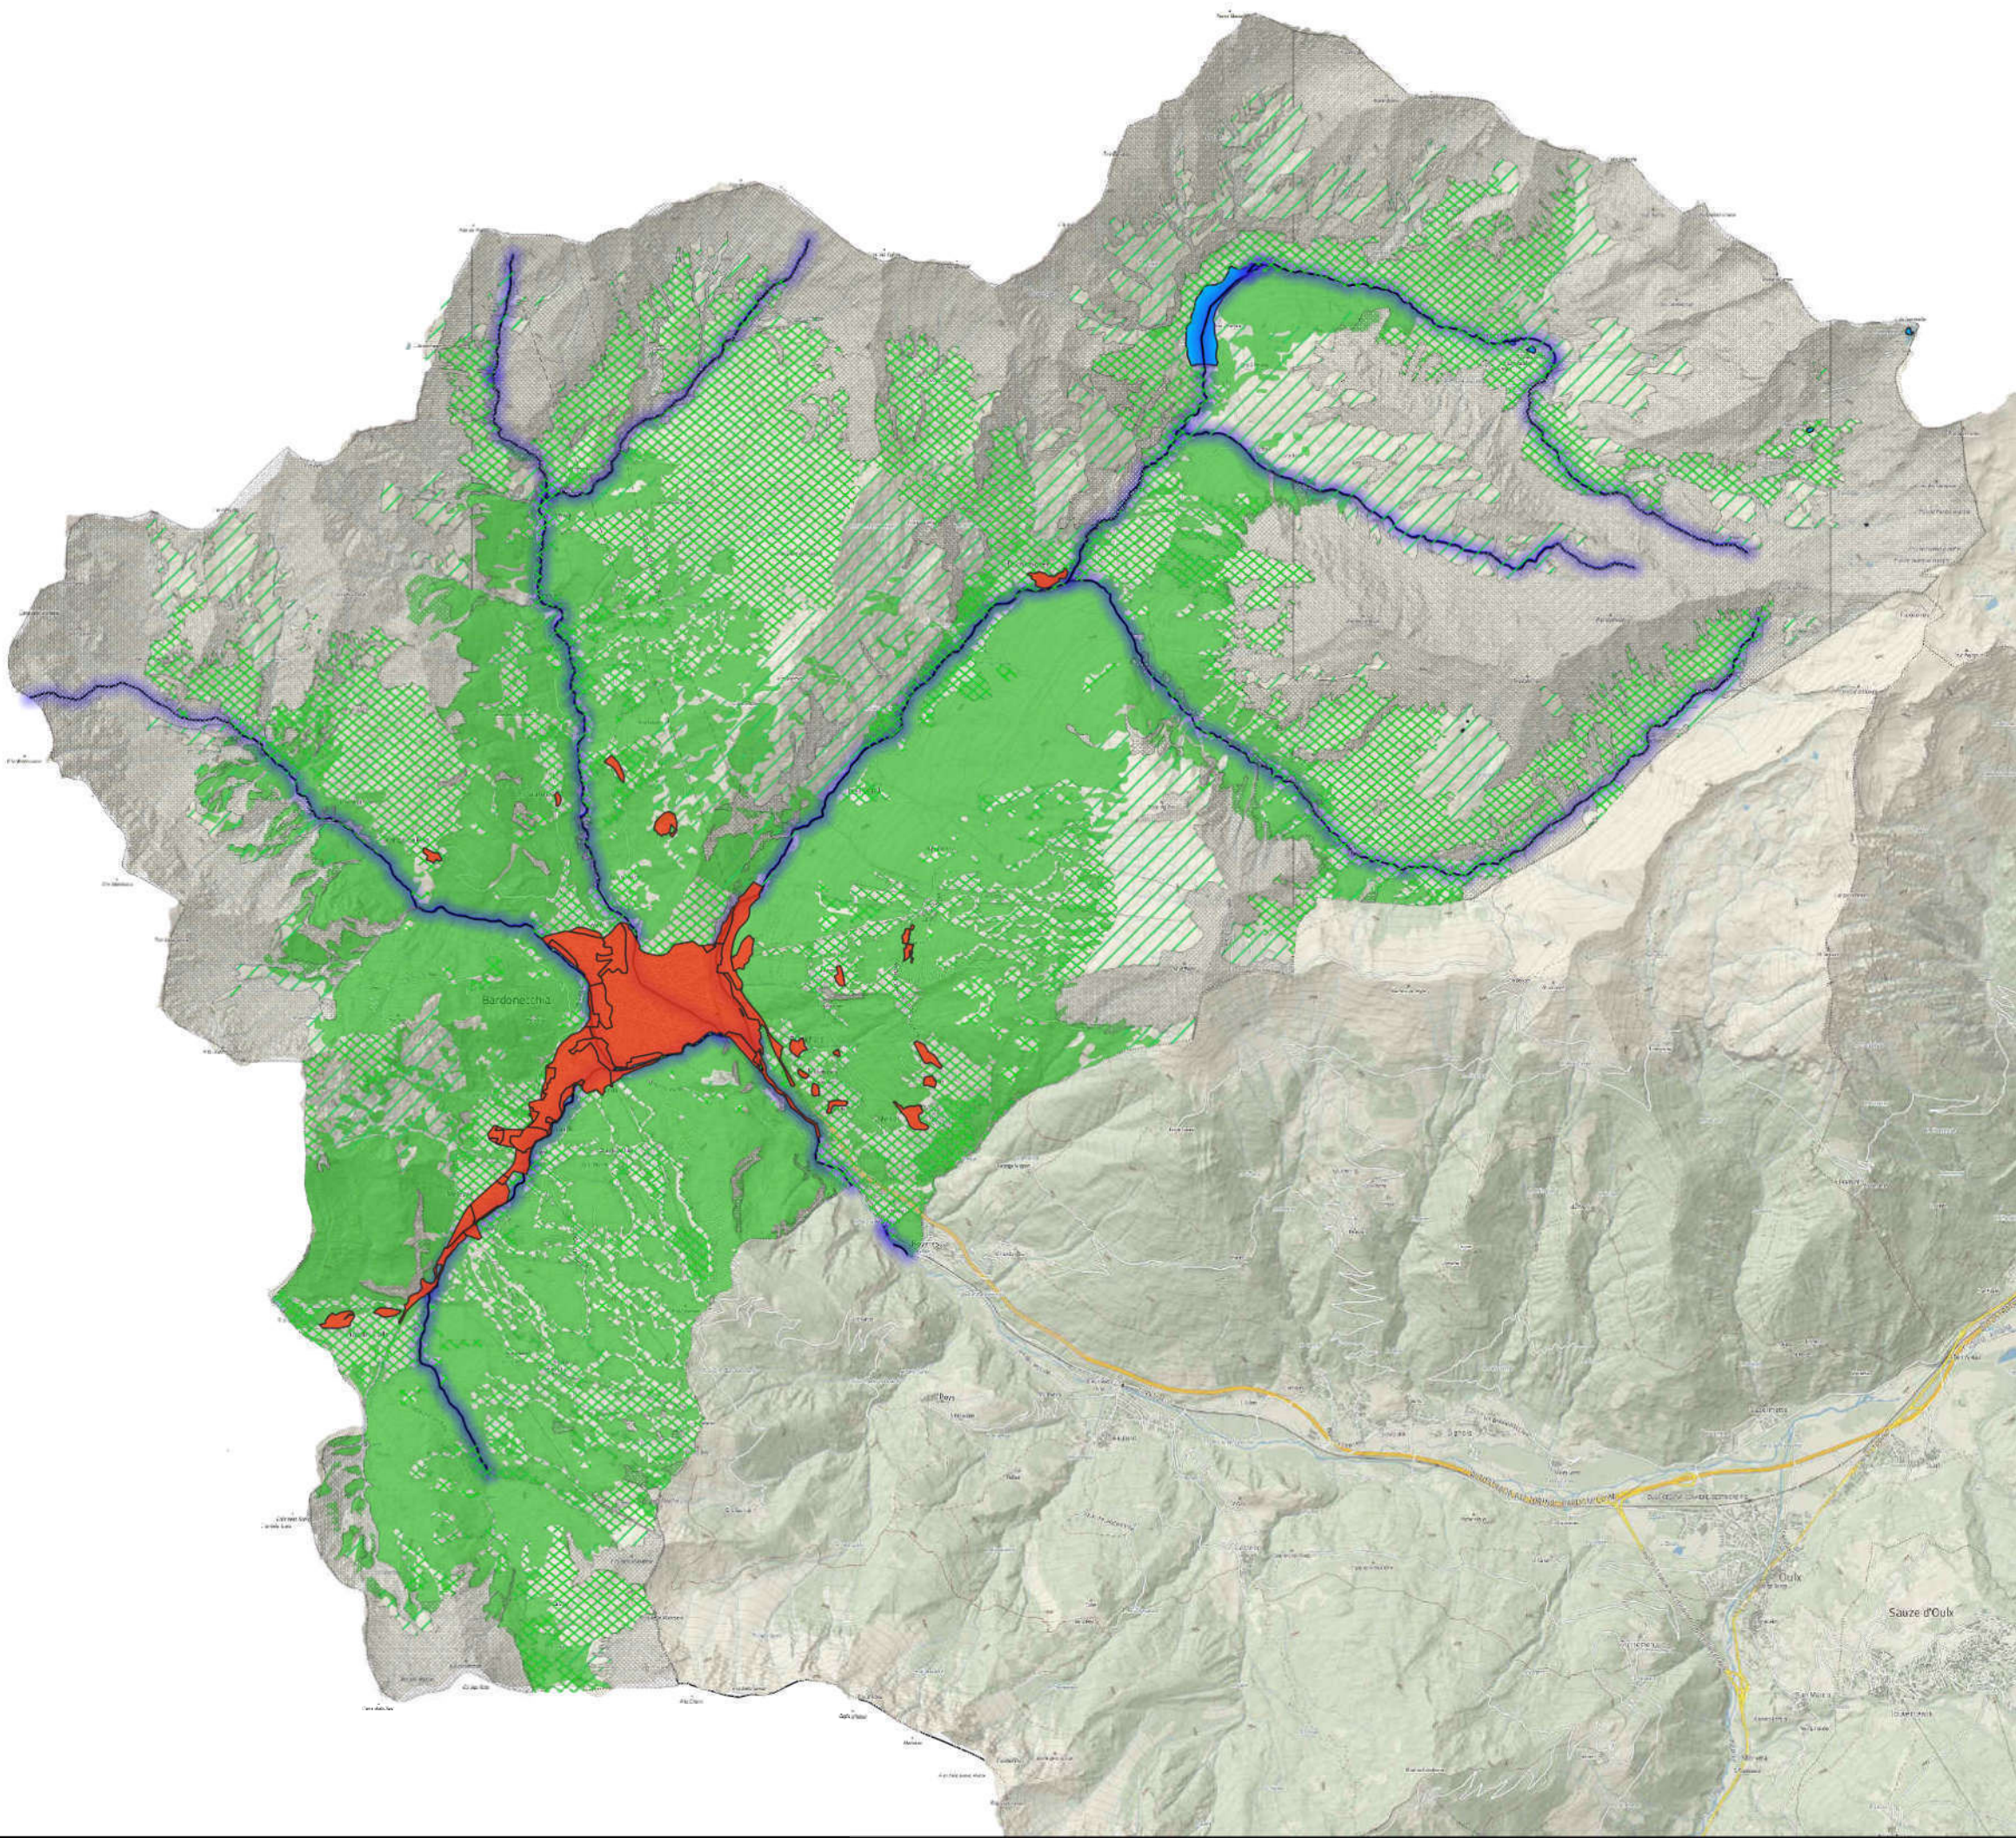


TAV B1  
ASSETTO NATURALE  
Elementi strutturanti

|                             | ASSETTO FISICO | ASSETTO NATURALE | ASSETTO SOCIO-ECONOMICO | ASSETTO INSEDIATIVO | ASSETTO PAESISTICO |
|-----------------------------|----------------|------------------|-------------------------|---------------------|--------------------|
| ELEMENTI STRUTTURANTI       | A1             | B1               | C1                      | D1                  | E1                 |
| ELEMENTI CARATTERIZZANTI    | A2             | B2               | C2                      | D2                  | E2                 |
| ELEMENTI QUALIFICANTI       | A3             | B3               | C3                      | D3                  | E3                 |
| ELEMENTI ED ASPETTI CRITICI |                |                  |                         |                     |                    |
| COMPATIBILITA' DI PIANO     | A4             | B4               | C4                      | D4                  | E4                 |

- Praterie, prato, pascoli, cespuglieti
- Praterie rupicole
- ghiacciai rocce macereti
- Aree boscate
- aree urbanizzate



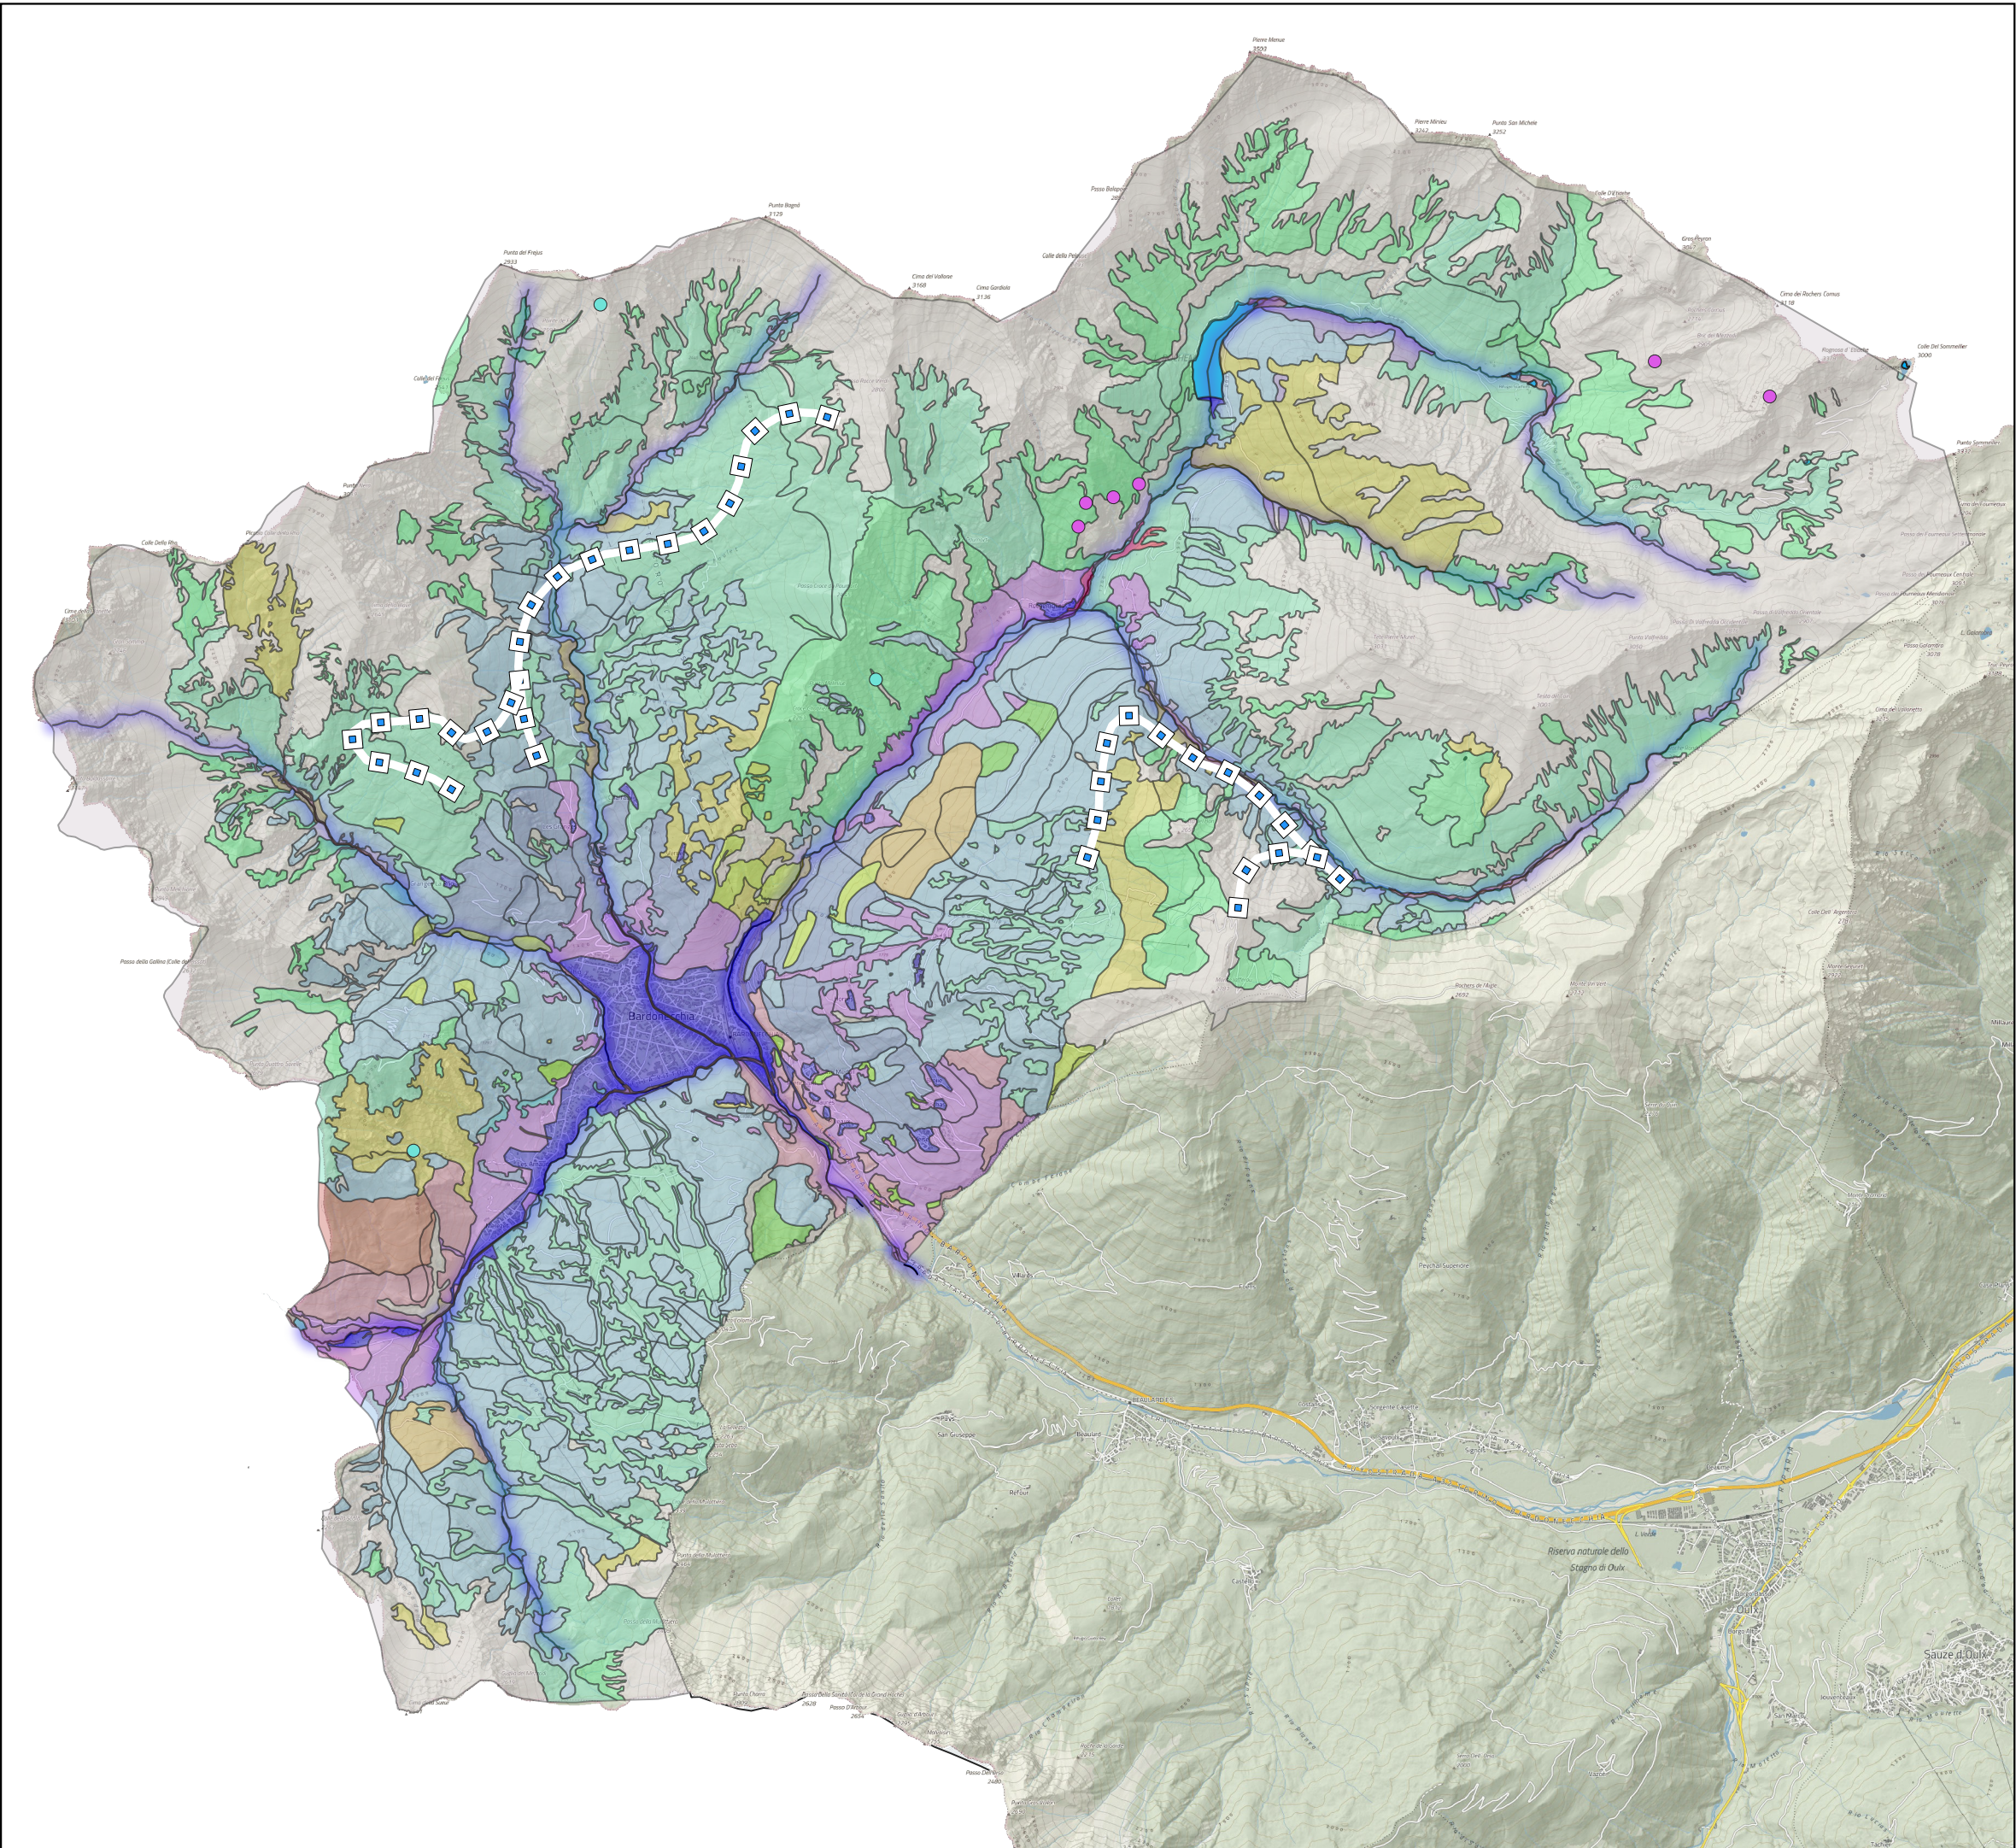

# TAV B2

## ASSETTO NATURALE

### Elementi caratterizzanti

|                             | ASSETTO FISICO | ASSETTO NATURALE | ASSETTO SOCIO-ECONOMICO | ASSETTO INSEDIATIVO | ASSETTO PAESISTICO |
|-----------------------------|----------------|------------------|-------------------------|---------------------|--------------------|
| ELEMENTI STRUTTURANTI       | A1             | B1               | C1                      | D1                  | E1                 |
| ELEMENTI CARATTERIZZANTI    | A2             | B2               | C2                      | D2                  | E2                 |
| ELEMENTI QUALIFICANTI       | A3             | B3               | C3                      | D3                  | E3                 |
| ELEMENTI ED ASPETTI CRITICI | A4             | B4               | C4                      | D4                  | E4                 |
| COMPATIBILITA' DI PIANO     | A4             | B4               | C4                      | D4                  | E4                 |


#### Usi del suolo (carta forestale)

- Abetine
- Acero-tiglio-frassineti
- Alneti planiziali e montani
- Arbusteti planiziali, collinari, montar
- Arbusteti subalpini
- Boscaglie pioniere di invasione
- Castagneti
- Cerrete
- Faggete
- Lariceti e cembrete
- Ostrieti
- Peccete
- Pinete di Pino marittimo
- Pinete di Pino montano
- Pinete di Pino silvestre
- Querco-carpineti
- Querceti di roverella
- Querceti di rovere
- Robinieti
- Rimboschimenti
- Saliceti e pioppeti ripari

#### presenze rilevanti (fauna)

- aquila
- stambecco
- lupo



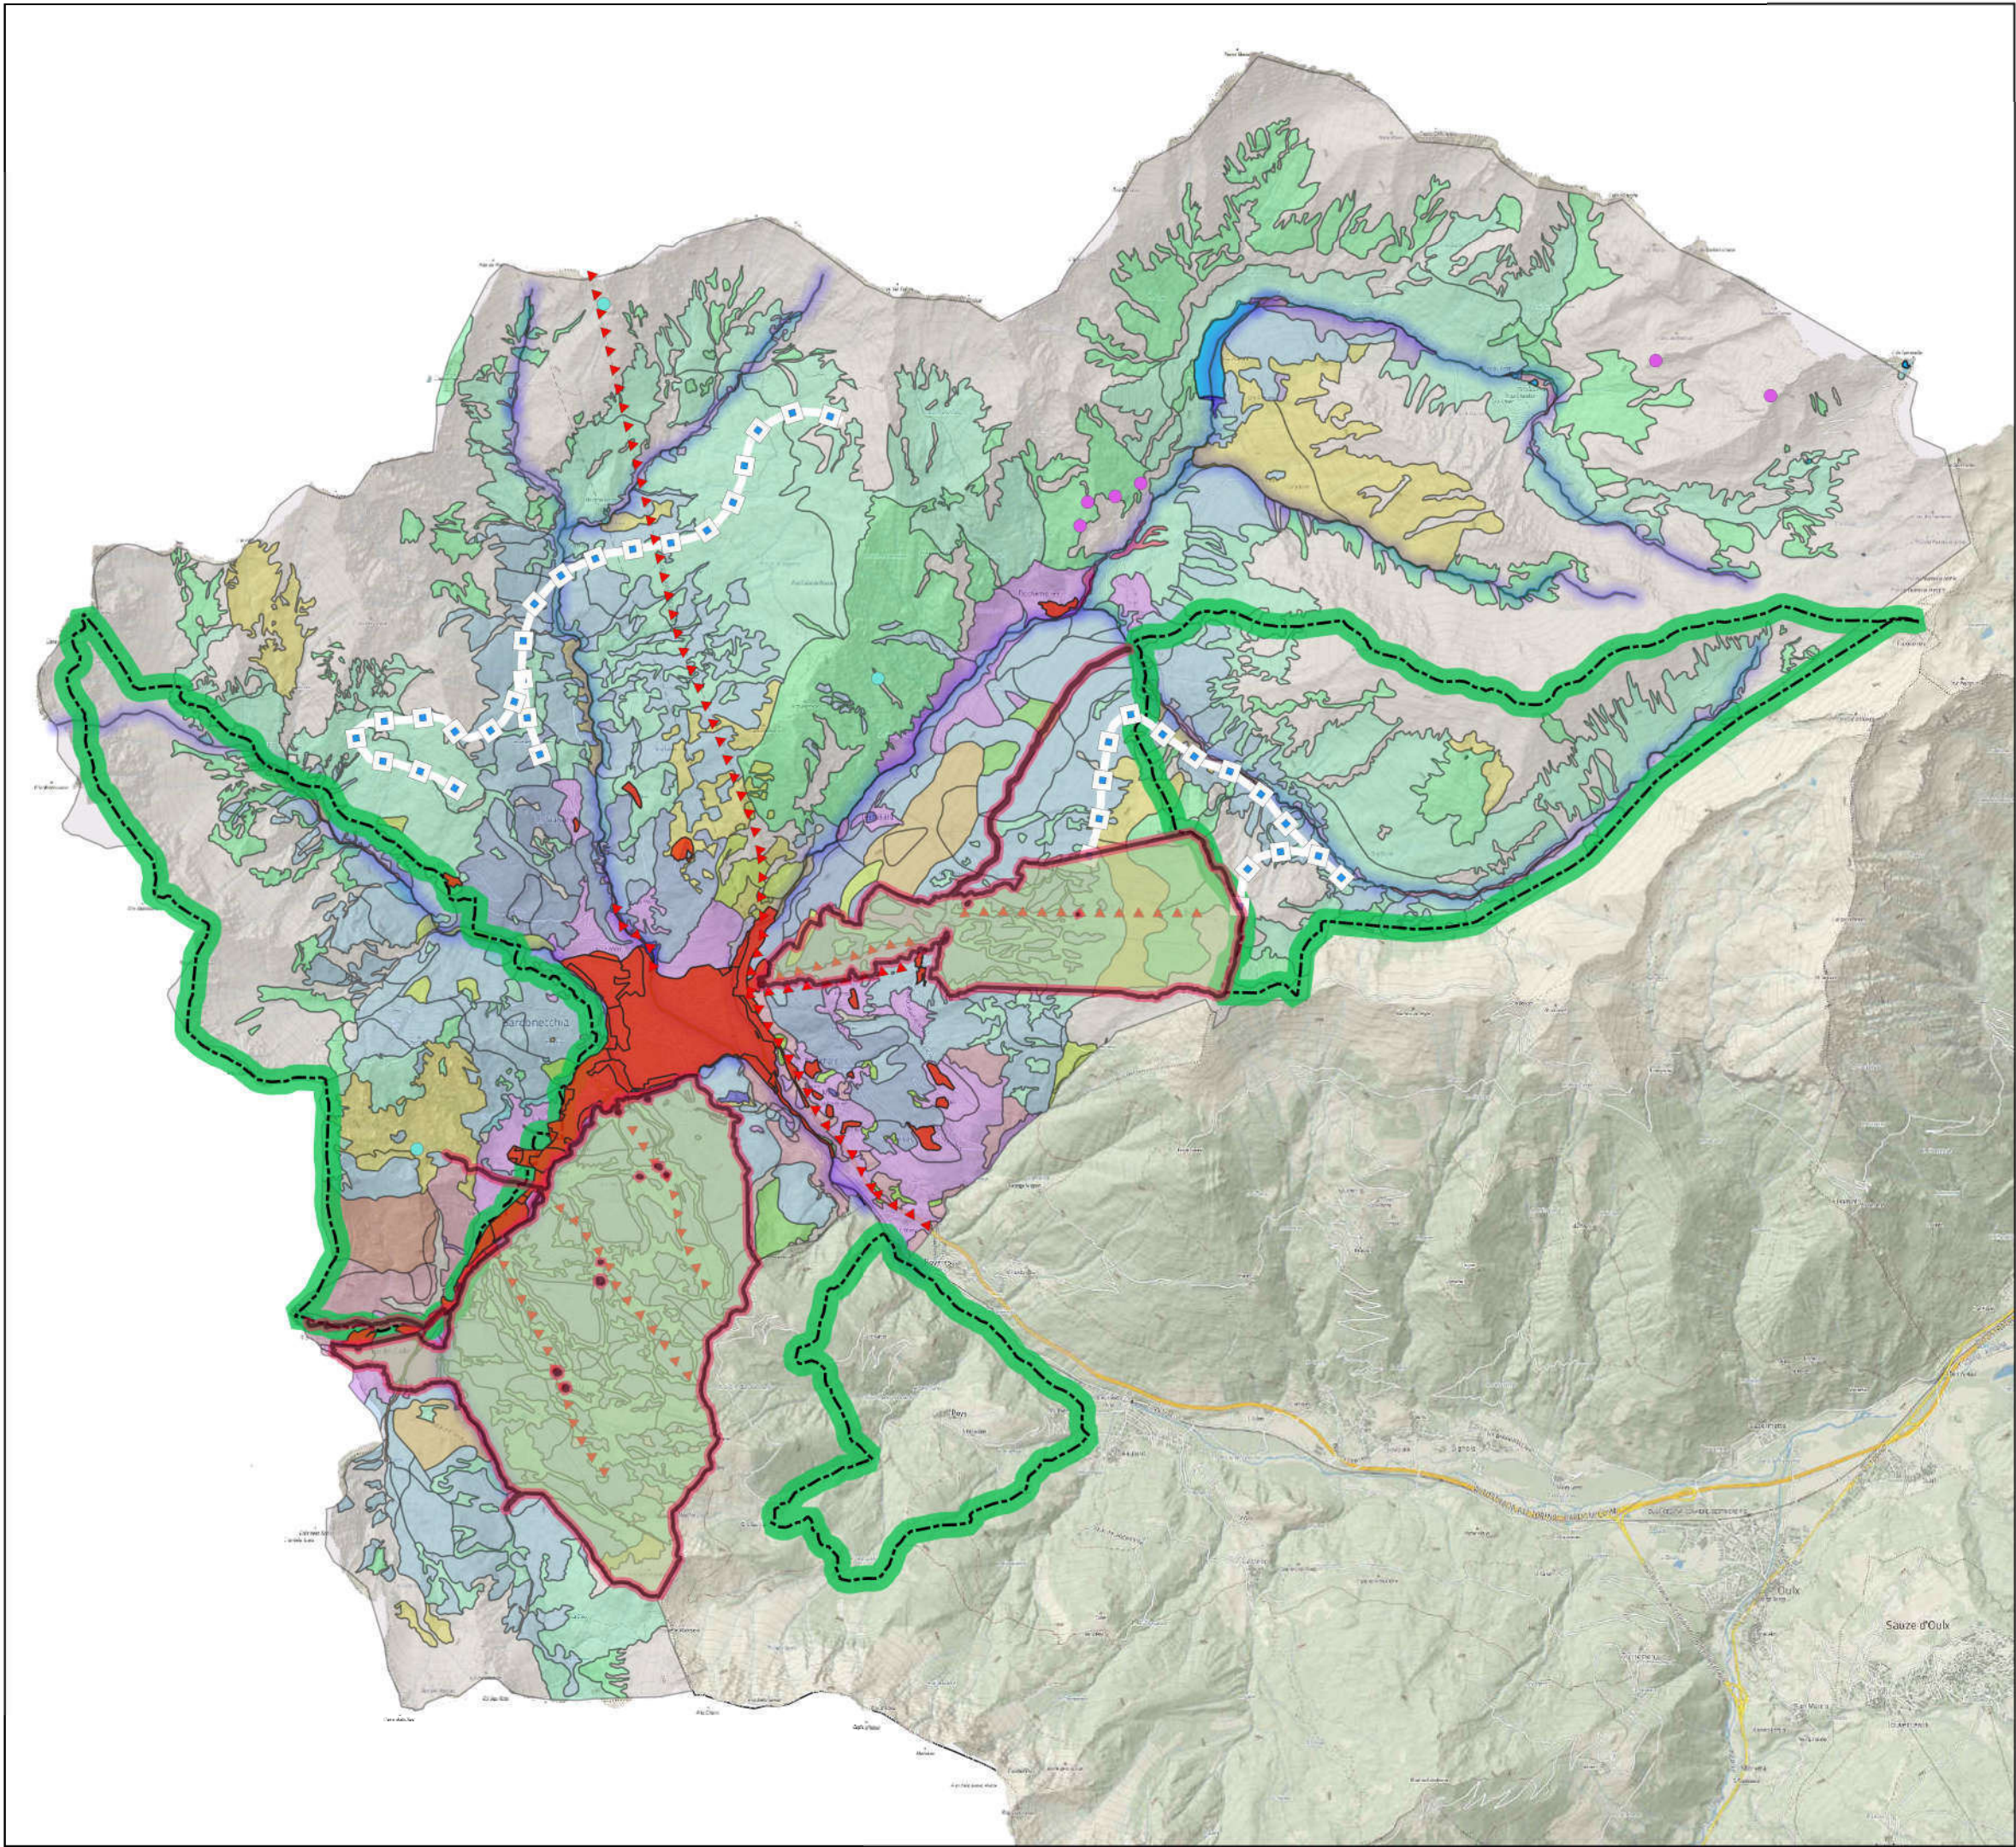

# TAV B3 ASSETTO NATURALE Elementi qualificanti e criticità

|                             | ASSETTO FISICO | ASSETTO NATURALE | ASSETTO SOCIO-ECONOMICO | ASSETTO INSEDIATIVO | ASSETTO PAESISTICO |
|-----------------------------|----------------|------------------|-------------------------|---------------------|--------------------|
| ELEMENTI STRUTTURANTI       | A1             | B1               | C1                      | D1                  | E1                 |
| ELEMENTI CARATTERIZZANTI    | A2             | B2               | C2                      | D2                  | E2                 |
| ELEMENTI QUALIFICANTI       | A3             | B3               | C3                      | D3                  | E3                 |
| ELEMENTI ED ASPETTI CRITICI | A4             | B4               | C4                      | D4                  | E4                 |
| COMPATIBILITÀ DI PIANO      | A4             | B4               | C4                      | D4                  | E4                 |

## USO DEL SUOLO


- Abetine
- Acero-tiglio-frassineti
- Acque
- Arbusteti planiziali collinari
- Arbusteti subalpini
- Aree urbanizzate
- Aree verdi urbane
- Boscaglie pioniere di invasione
- Formazioni legnose riparie
- Greti
- Lariceti e cembrete
- Peccete
- Pinete di Pino silvestre
- Pinete di pino uncinato
- Praterie
- Praterie non utilizzate
- Praterie rupicole
- Prato-pascoli
- Rimboschimenti
- Rocce e macereti

lupo

## fauna

- aquila
- stambecco
- Area sciabile
- Criticità lineari



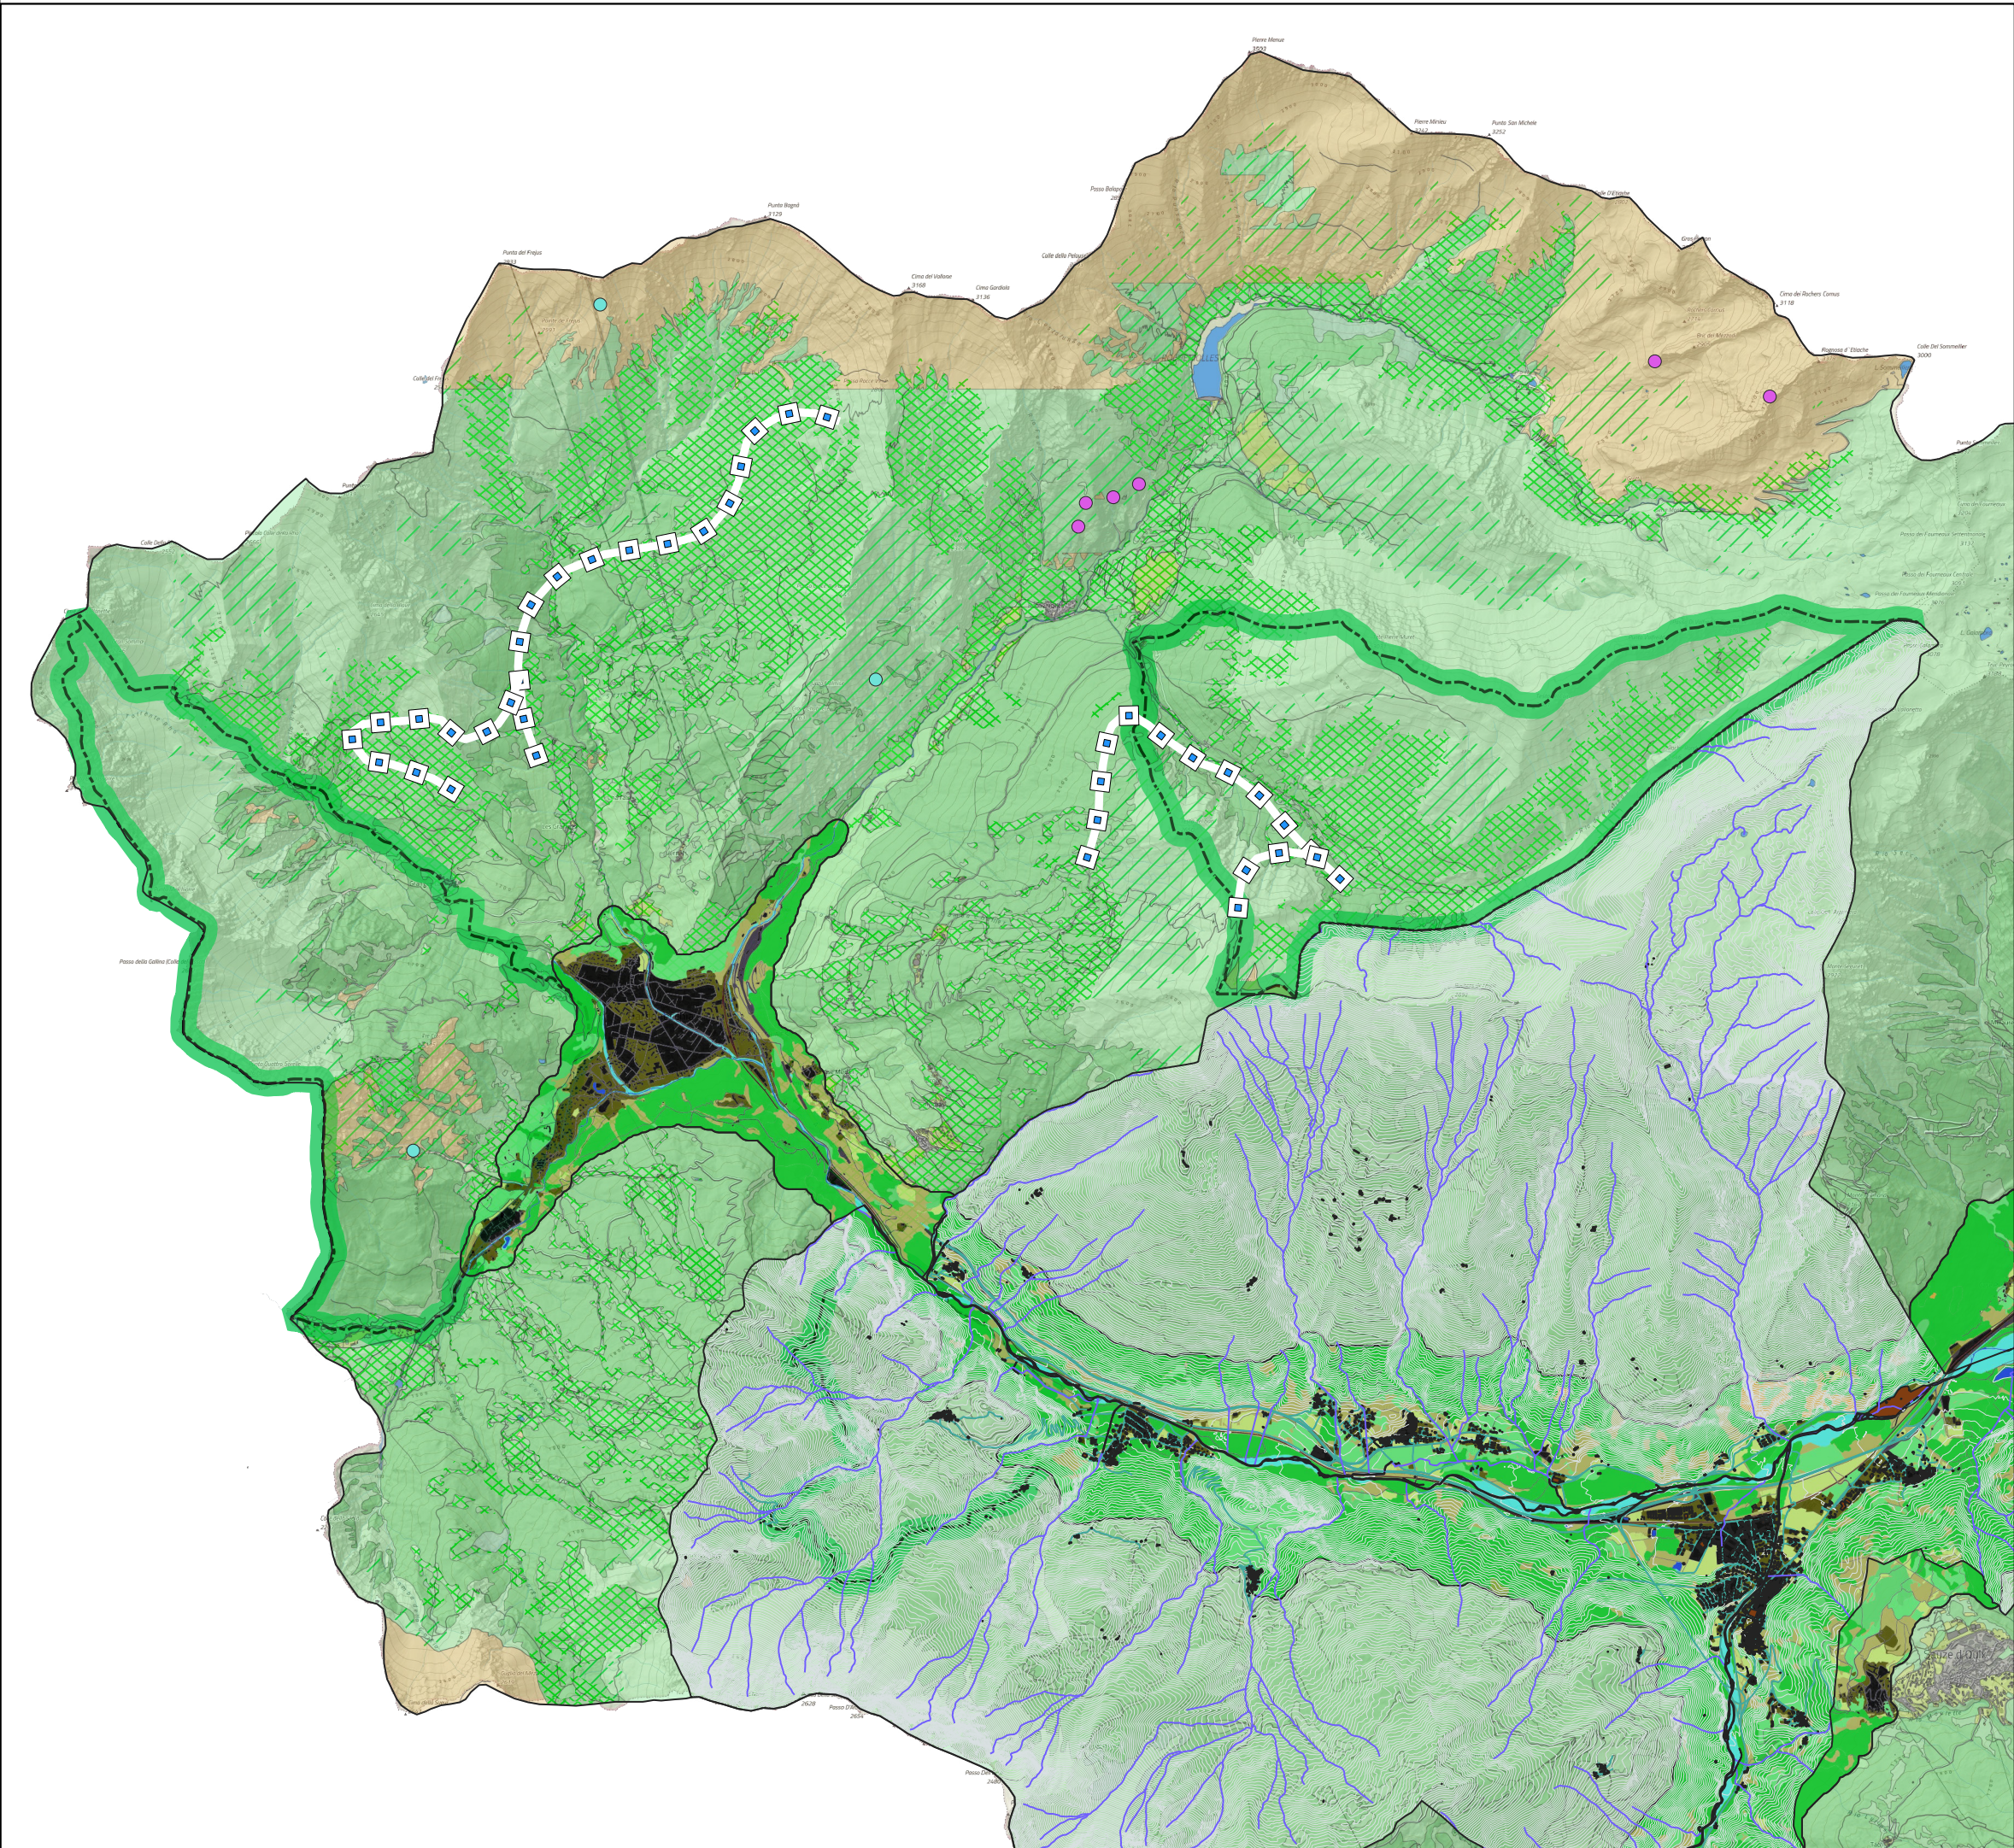

# TAV B3.1

## ASSETTO NATURALE

### Rete ecologica habitat


|                             | ASSETTO FISICO | ASSETTO NATURALE | ASSETTO SOCIO-ECONOMICO | ASSETTO INSEDIATIVO | ASSETTO PAESISTICO |
|-----------------------------|----------------|------------------|-------------------------|---------------------|--------------------|
| ELEMENTI STRUTTURANTI       | A1             | B1               | C1                      | D1                  | E1                 |
| ELEMENTI CARATTERIZZANTI    | A2             | B2               | C2                      | D2                  | E2                 |
| ELEMENTI QUALIFICANTI       | A3             | B3               | C3                      | D3                  | E3                 |
| ELEMENTI ED ASPETTI CRITICI | A4             | B4               | C4                      | D4                  | E4                 |
| COMPATIBILITA' DI PIANO     | A4             | B4               | C4                      | D4                  | E4                 |

- lupo
- aquila
- stambecco

#### Carta degli habitat

- C1 - Acque ferme (compresi laghi di cava)
- C2.3 - Corsi d'acqua permanenti a carattere potamale (fiumi a lento decorso), non influenzati dalle maree
- C3.6 - Rive fluviali non vegetate con sedimenti ripariali fini o mobili
- E2.1 - Pascoli mesofili permanenti e prati brucati dal bestiame
- E2.2 - Prati da sfalcio a bassa e media altitudine
- F3.1 - Arbusteti e cespuglieti temperati
- G1.121 - Boscaglie ripariali montane di Alnus incana
- G1.71 - Querceti di roverella occidentali e comunita' correlate
- G1.A29 - Boschi di Fraxinus postcolturali
- G1.C4 - Piantagioni di altre latifoglie decidue
- G3.1 - Boschi e foreste temperate di Abies sp. e Picea sp.
- G3.23 - Foreste ovest-alpine di Larix decidua, Pinus cembra ed altri pini montani
- G3.24 - Formazioni secondarie di Larix decidua
- G3.4 - Boschi e foreste di Pinus sylvestris a sud della taiga
- G3.F - Rimboschimenti e piantagioni altamente artificiali di conifere
- H - Habitat dell'entroterra con vegetazione assente o rada
- I1.3 - Monocolture estensive coltivate lavorate tecniche tradizionali e a bassa produttivita'
- I1.1 - Monocolture intensive
- I1.2 - Orti serre ed altre colture miste
- I1.5 - Incolti ed aree agricole di recente abbandono
- I2 - Parchi e giardini coltivati
- J1 - Aree urbane densamente edificate
- J4.2 - Rete stradale
- J4.3 - Rete ferroviaria



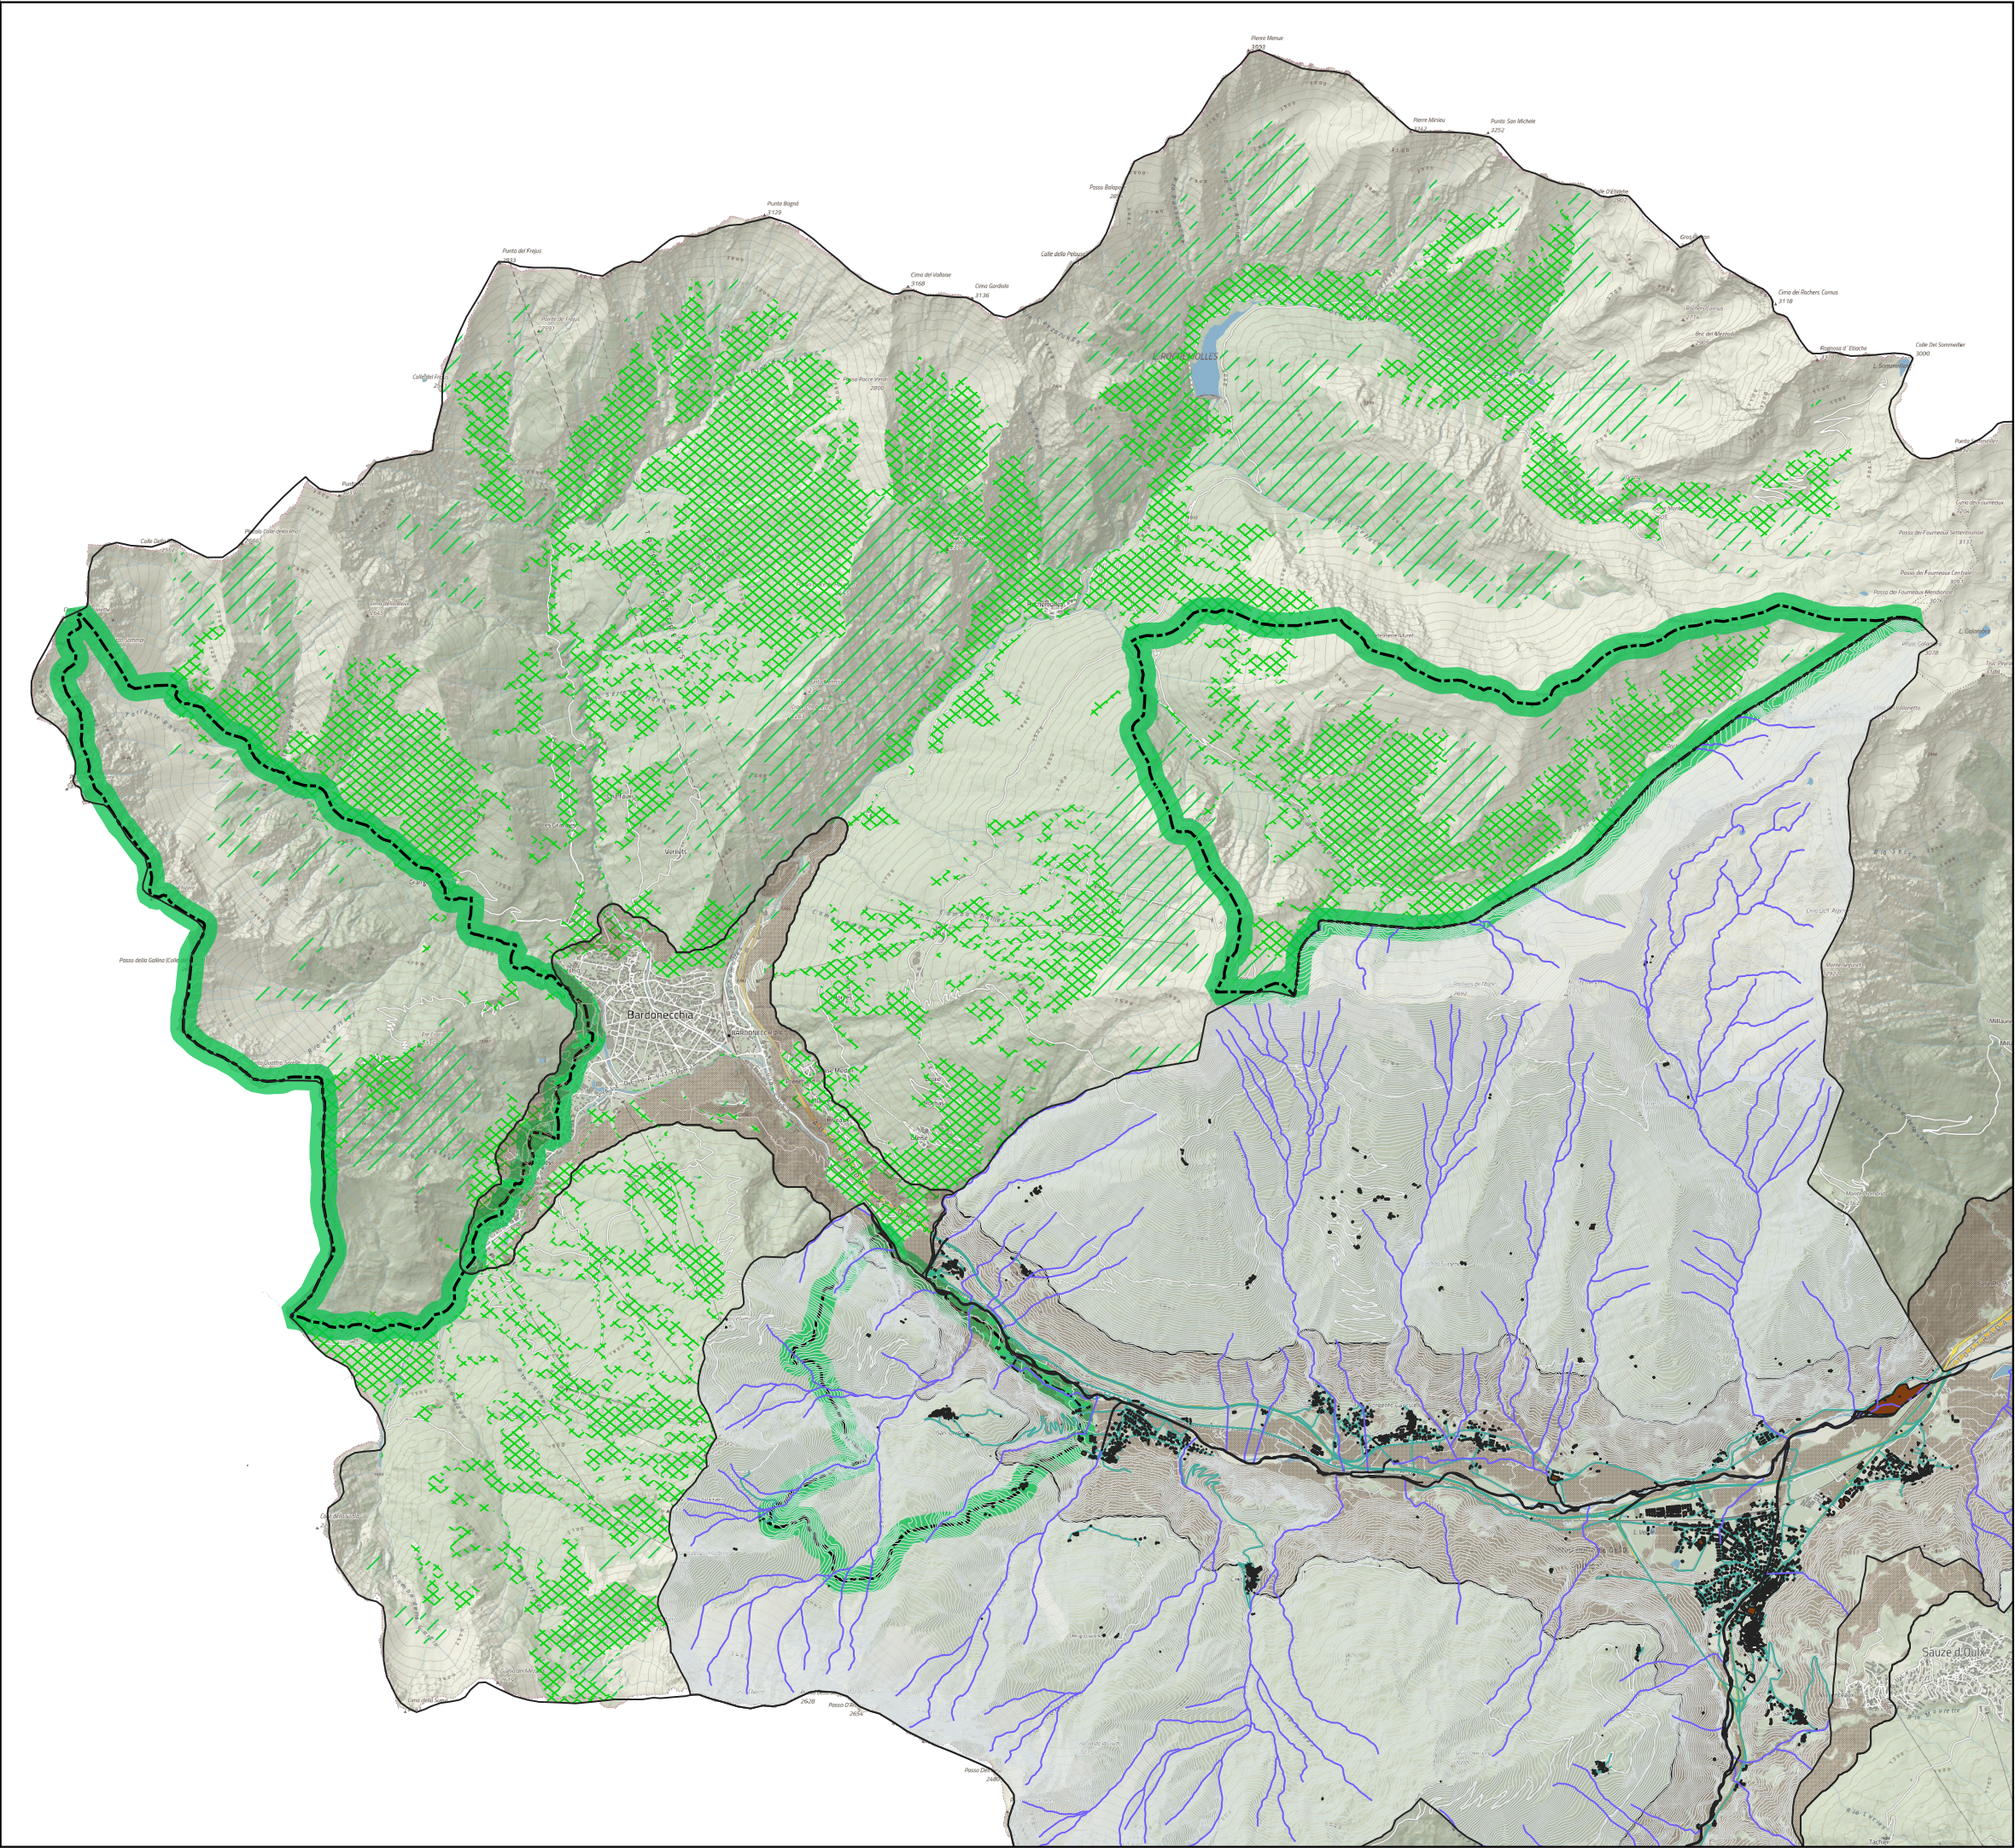

TAV B3.2  
ASSETTO NATURALE  
Rete ecologica  
Aree di Alto Valore  
Ecologico (AVE)


|                             | ASSETTO FISICO | ASSETTO NATURALE | ASSETTO SOCIO-ECONOMICO | ASSETTO INSEDIATIVO | ASSETTO PAESISTICO |
|-----------------------------|----------------|------------------|-------------------------|---------------------|--------------------|
| ELEMENTI STRUTTURANTI       | A1             | B1               | C1                      | D1                  | E1                 |
| ELEMENTI CARATTERIZZANTI    | A2             | B2               | C2                      | D2                  | E2                 |
| ELEMENTI QUALIFICANTI       | A3             | B3               | C3                      | D3                  | E3                 |
| ELEMENTI ED ASPETTI CRITICI |                |                  |                         |                     |                    |
| PIANTA TAV                  | --             | --               | --                      | --                  | --                 |

AREE DI VALORE ECOLOGICO - AVE

- Presenza di aree di alto valore ecologico.
- Non sono presenti nel territorio di bardonecchia aree di alto valore ecologico esogene.

La carta rappresenta le aree di alto valore ecologico sotto la quota dei 1400 slm, definiti dalla CMT0 secondo Metodo Arpa ai sensi della DGR n. 52-1979. Tale modello non è ancora esteso alle quote superiori.



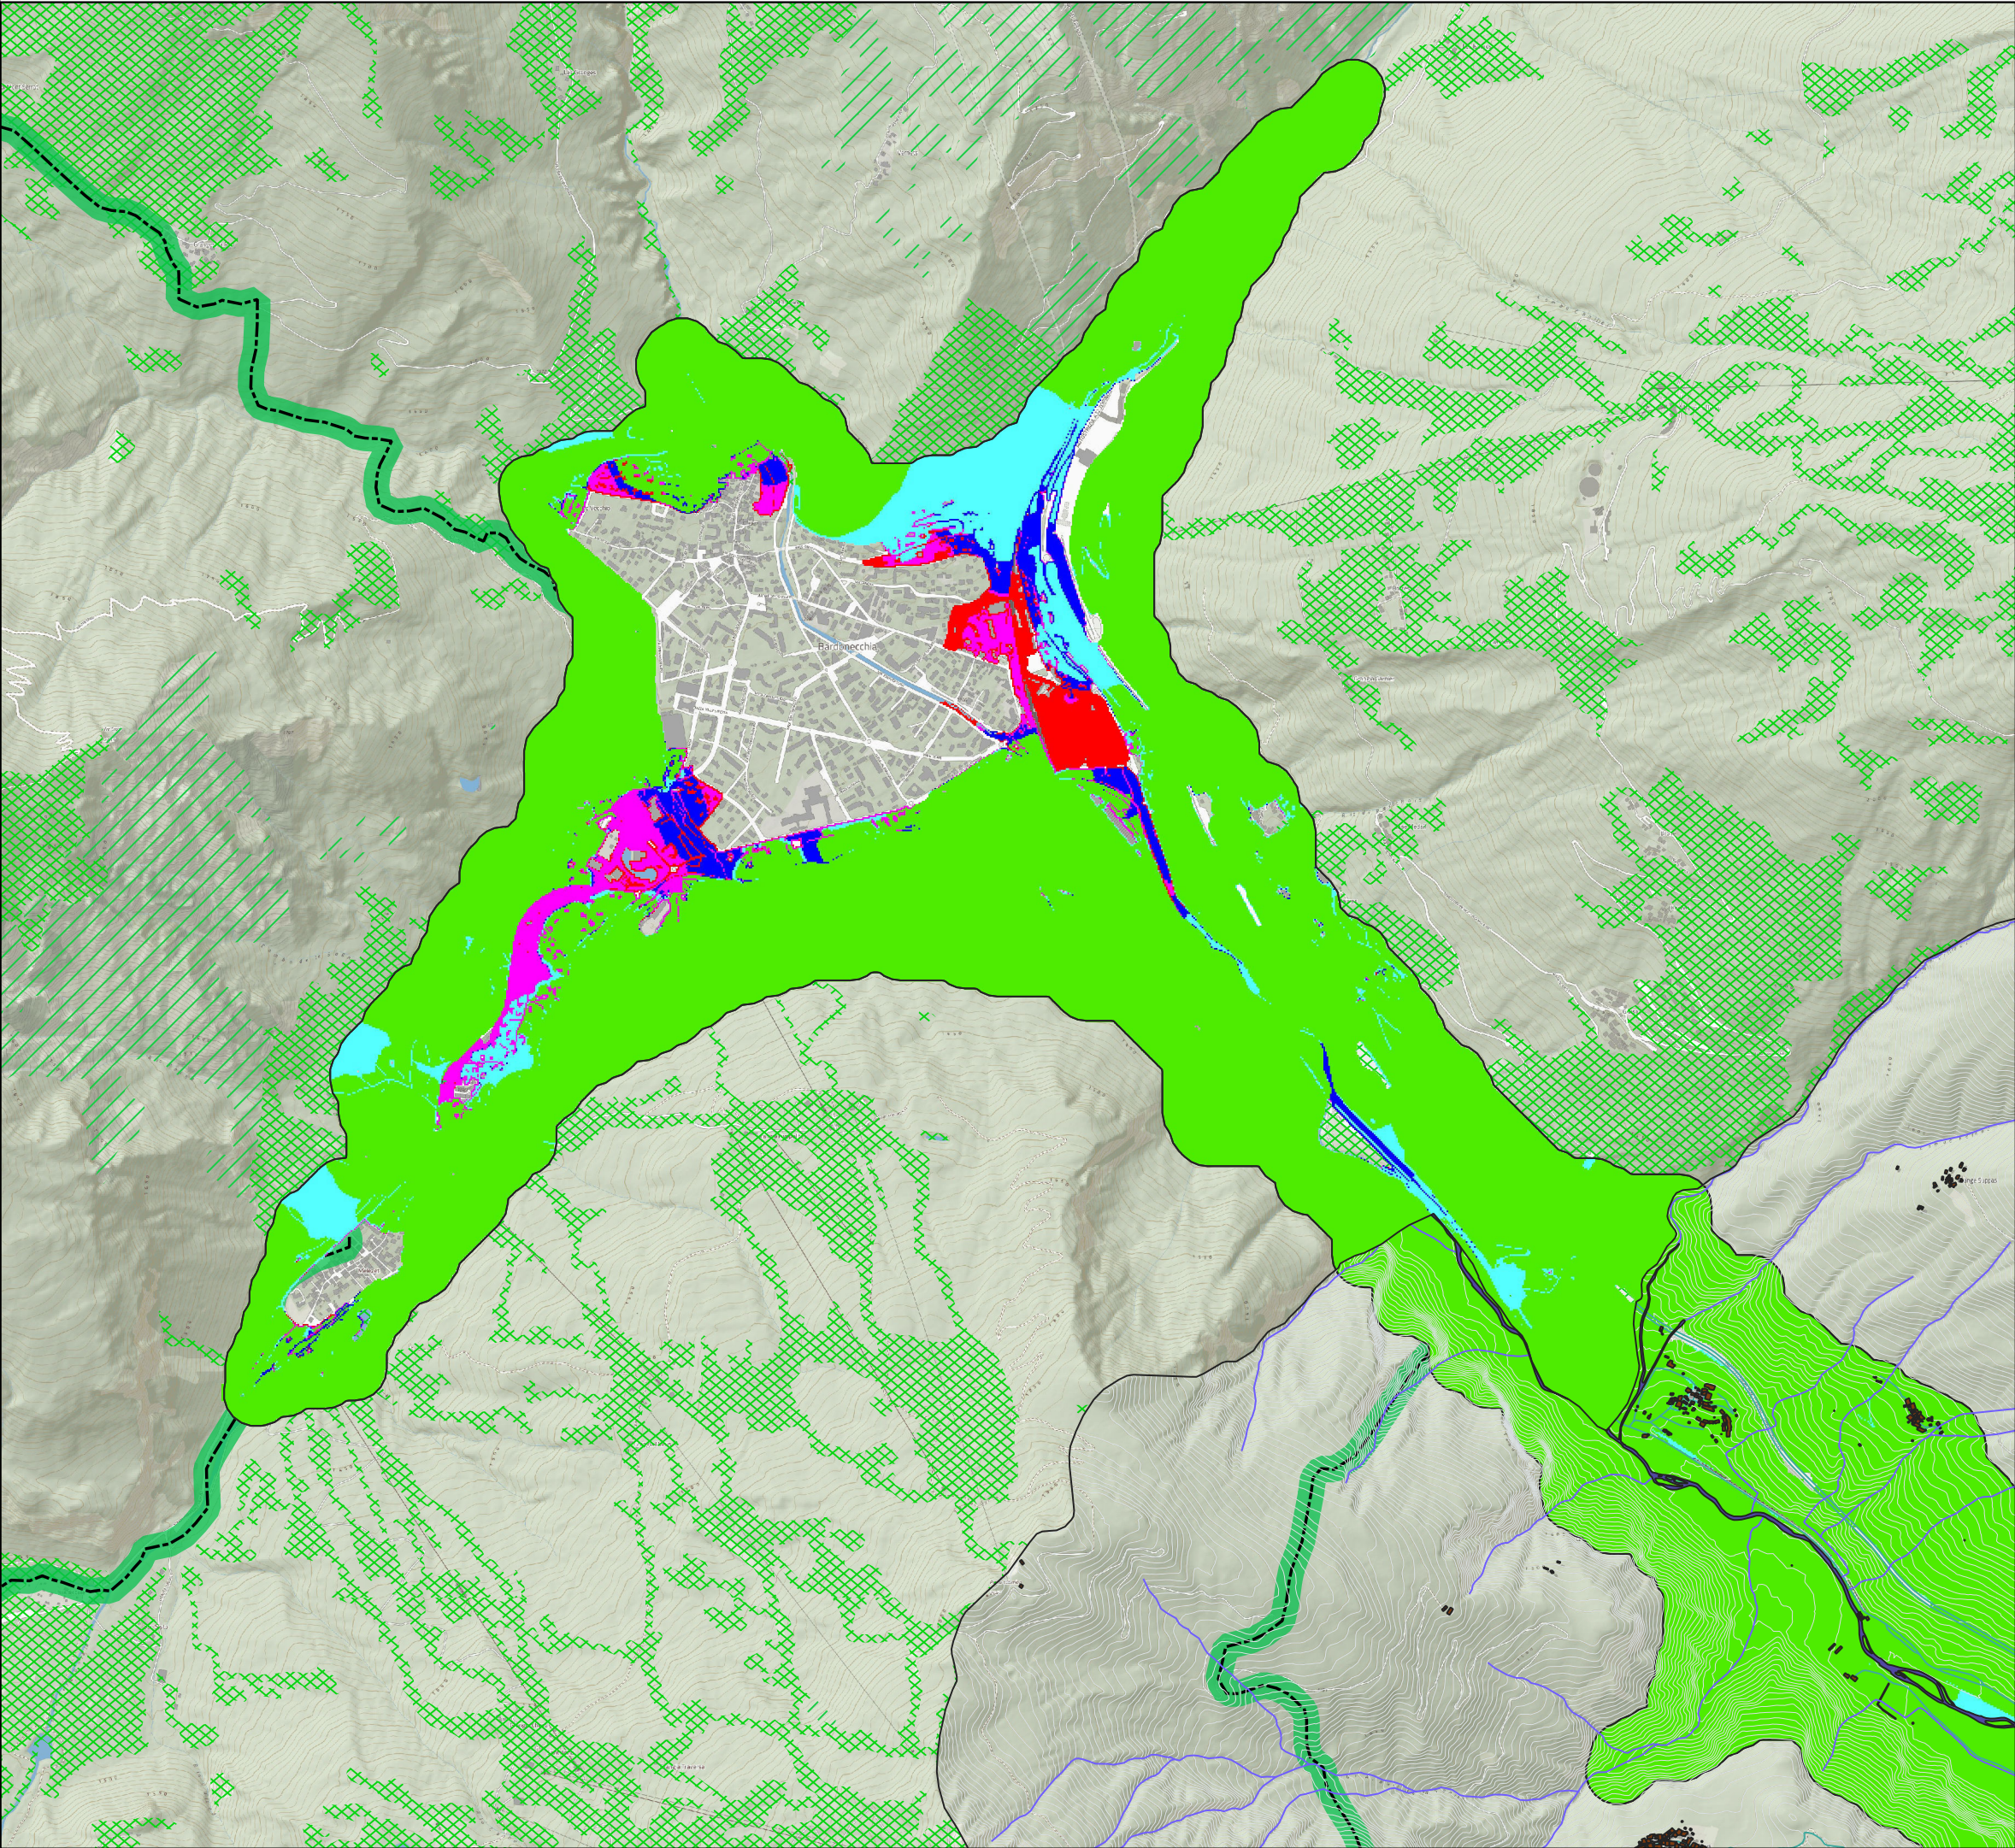

# TAV B3.3

## ASSETTO NATURALE


### Rete ecologica

#### Carta della Connettività ecologica


|                             | ASSETTO FISICO | ASSETTO NATURALE | ASSETTO SOCIO-ECONOMICO | ASSETTO INSEDIATIVO | ASSETTO PAESISTICO |
|-----------------------------|----------------|------------------|-------------------------|---------------------|--------------------|
| ELEMENTI STRUTTURANTI       | A1             | B1               | C1                      | D1                  | E1                 |
| ELEMENTI CARATTERIZZANTI    | A2             | B2               | C2                      | D2                  | E2                 |
| ELEMENTI QUALIFICANTI       | A3             | B3               | C3                      | D3                  | E3                 |
| ELEMENTI ED ASPETTI CRITICI |                |                  |                         |                     |                    |

#### Carta connettività ecologica

La carta rappresenta la qualità della connessione ecologica del territorio sotto la quota dei 1400 slm, definita dalla CMTO secondo Metodo Arpa ai sensi della DGR n. 52-1979. Tale modello non è ancora esteso alle quote superiori. I valori vanno dal 0(rosso) per l'assenza dei caratteri di connettività, al 5 (verde) per indicare una buona connettività

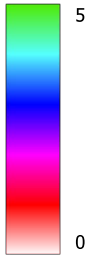



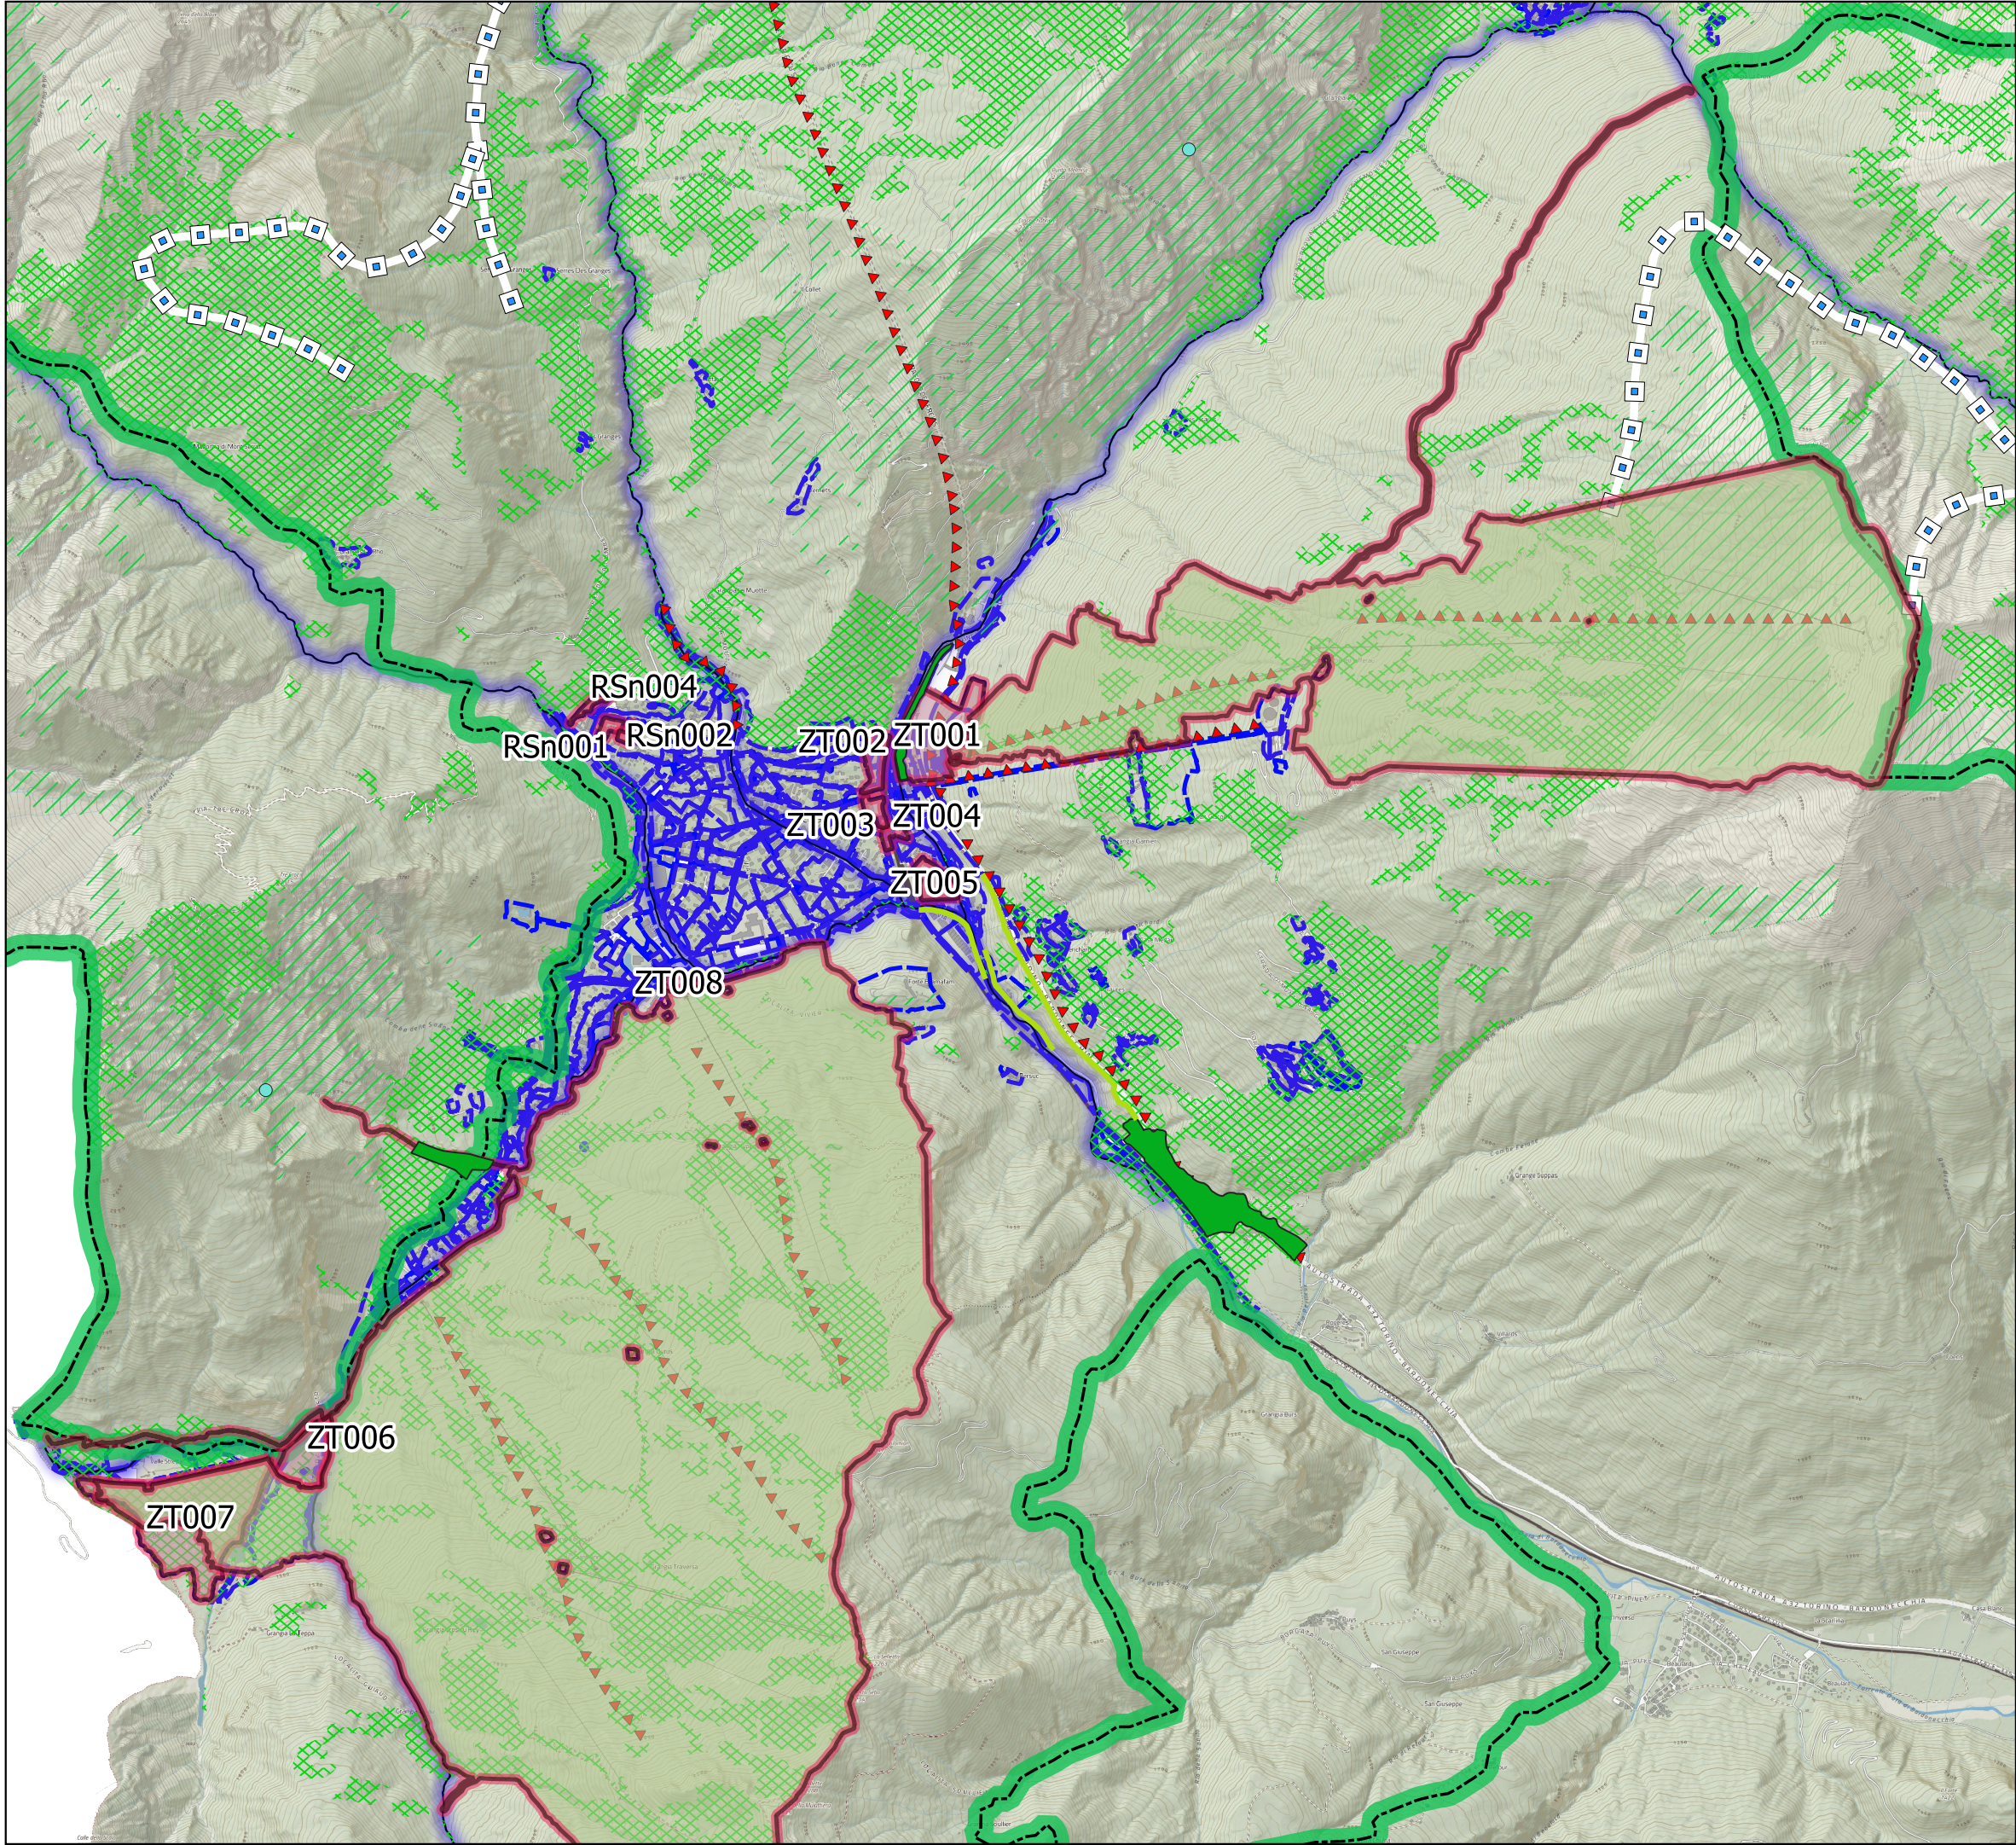


TAV B4  
ASSETTO NATURALE  
Compatibilità di piano

|                             | ASSETTO FISICO | ASSETTO NATURALE | ASSETTO SOCIO-ECONOMICO | ASSETTO INSEDIATIVO | ASSETTO PAESISTICO |
|-----------------------------|----------------|------------------|-------------------------|---------------------|--------------------|
| ELEMENTI STRUTTURANTI       | A1             | B1               | C1                      | D1                  | E1                 |
| ELEMENTI CARATTERIZZANTI    | A2             | B2               | C2                      | D2                  | E2                 |
| ELEMENTI QUALIFICANTI       | A3             | B3               | C3                      | D3                  | E3                 |
| ELEMENTI ED ASPETTI CRITICI | A4             | B4               | C4                      | D4                  | E4                 |
| COMPATIBILITA' DI PIANO     | A4             | B4               | C4                      | D4                  | E4                 |

- Zone di piano regolatore
- Zone di sviluppo e trasformazione
- Colomion\_areasciabile\_ult15102020
- Aree riqualificazione
- asse riqualificazione



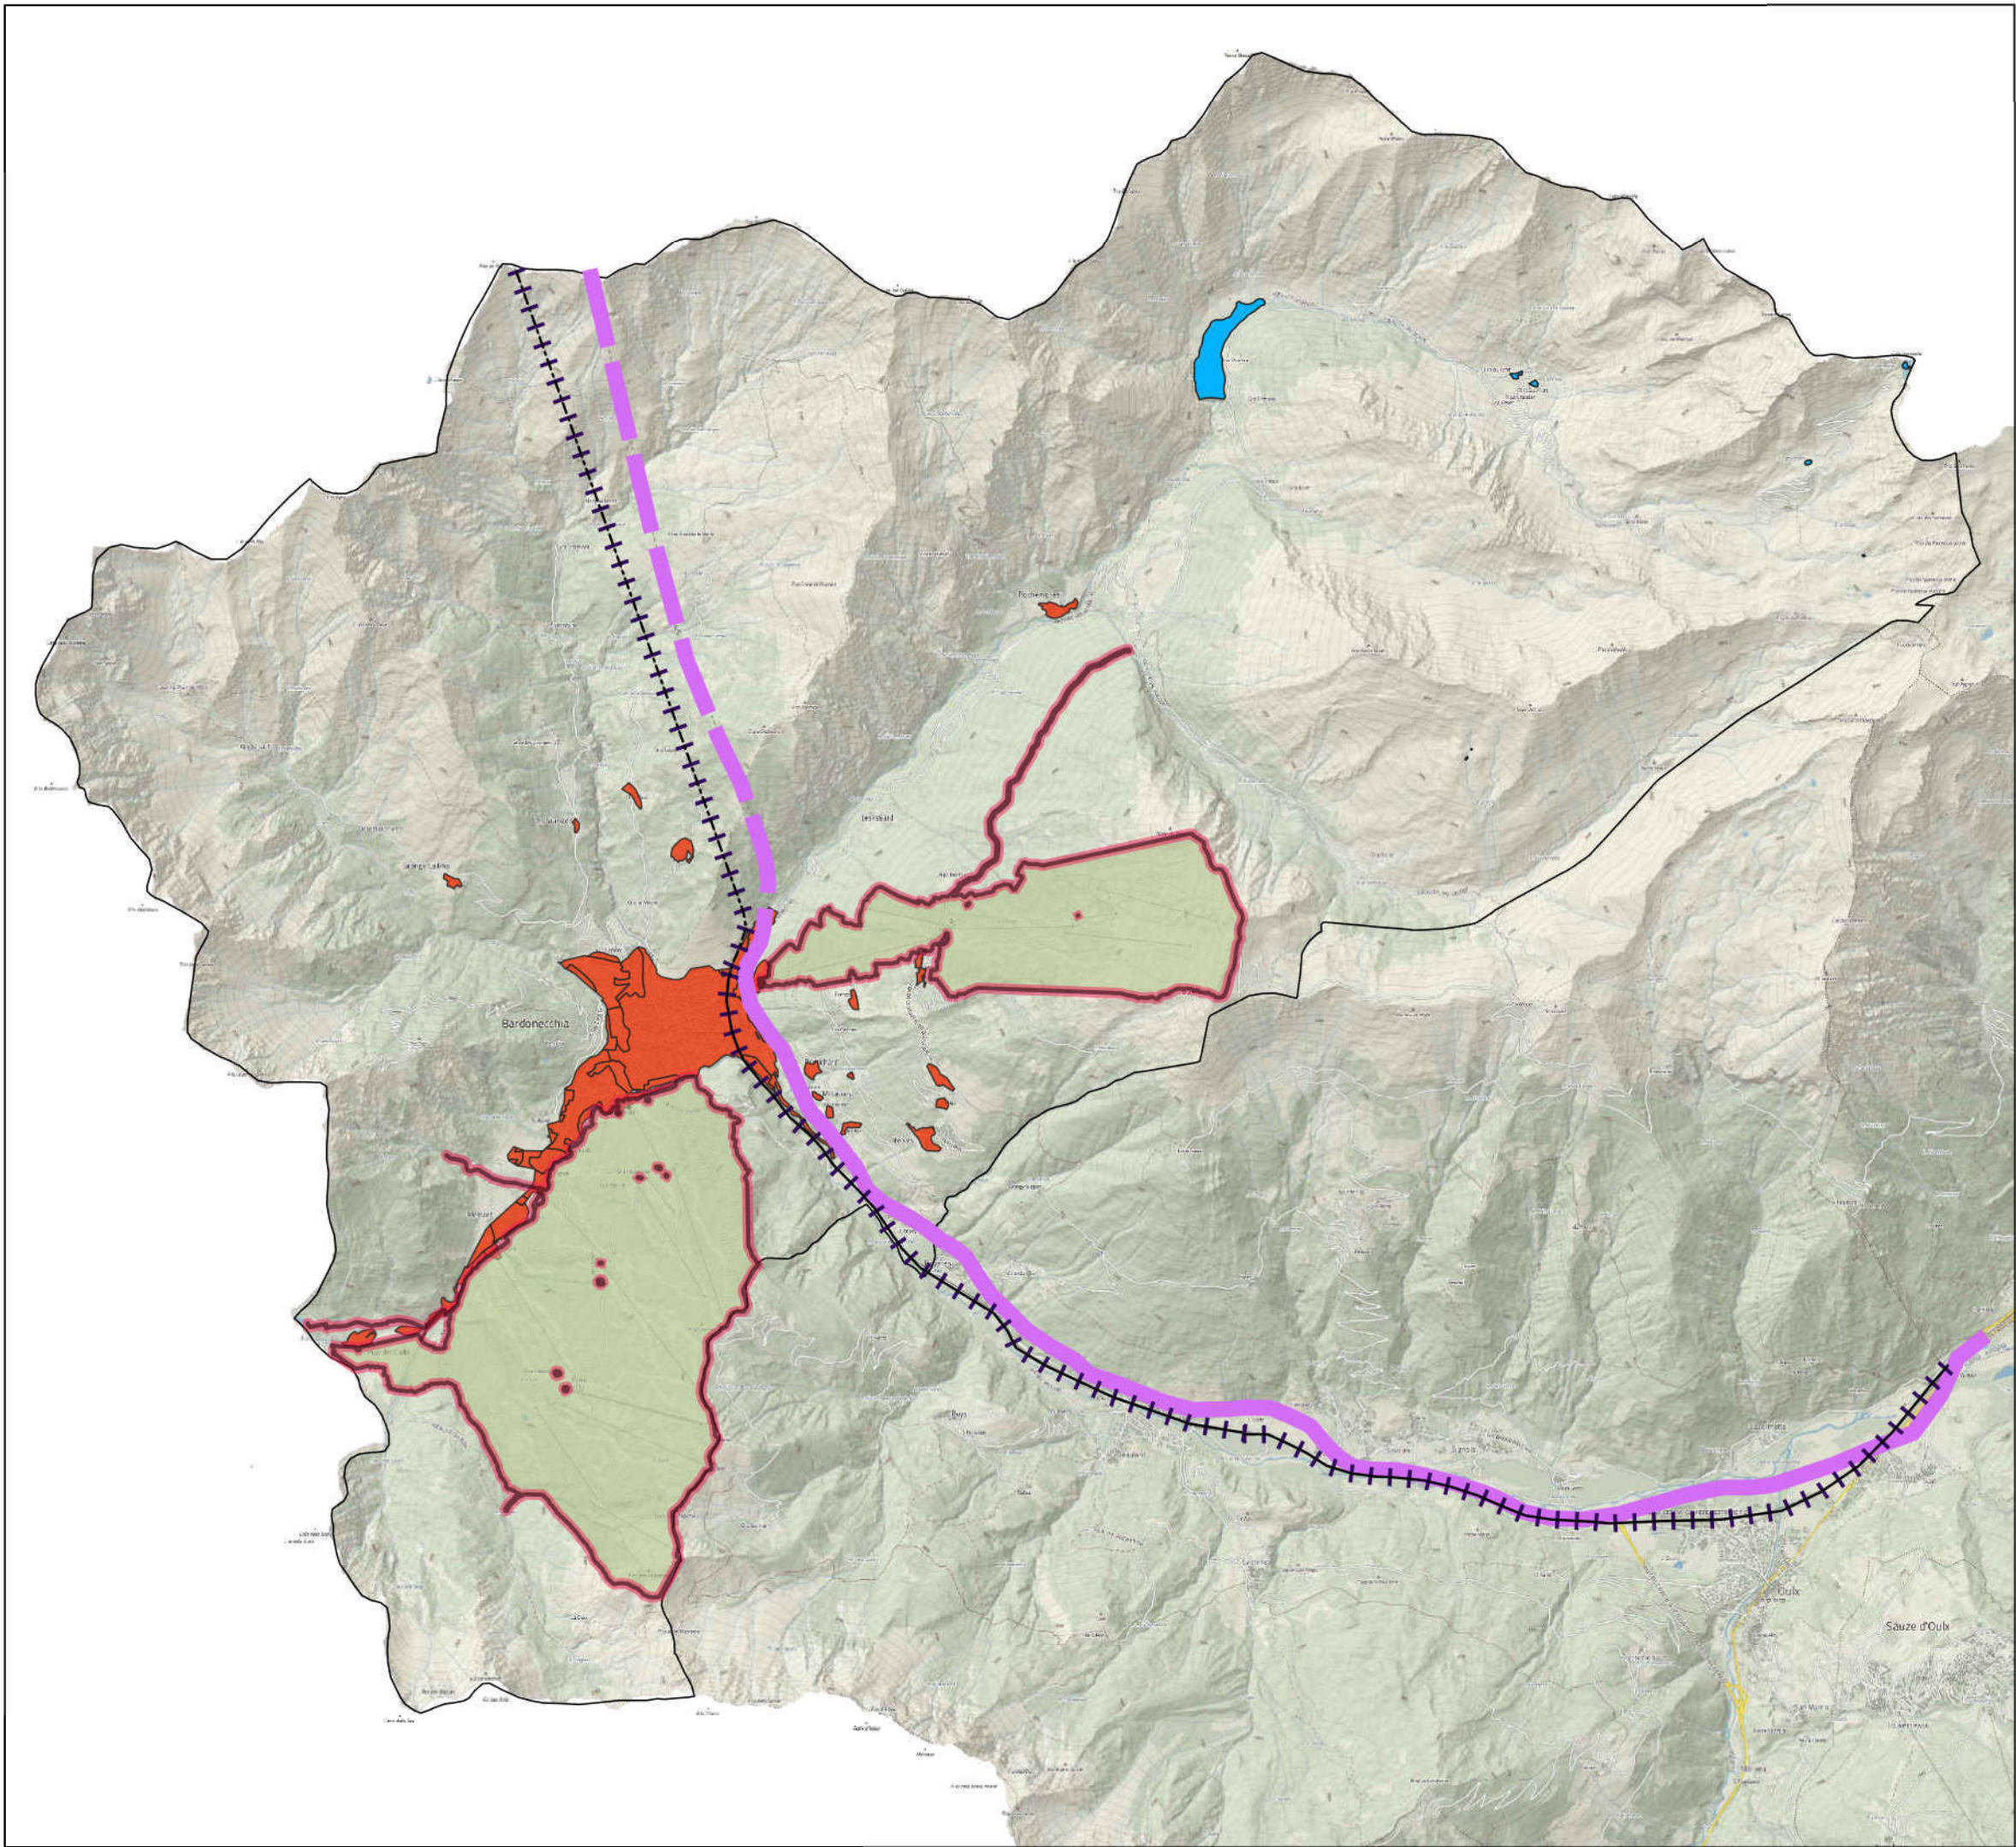


TAV C1  
ASSETTO SOCIO-  
ECONOMICO  
Elementi strutturanti

|                             | ASSETTO FISICO | ASSETTO NATURALE | ASSETTO SOCIO-ECONOMICO | ASSETTO INSEDIATIVO | ASSETTO PAESISTICO |
|-----------------------------|----------------|------------------|-------------------------|---------------------|--------------------|
| ELEMENTI STRUTTURANTI       | A1             | B1               | C1                      | D1                  | E1                 |
| ELEMENTI CARATTERIZZANTI    | A2             | B2               | C2                      | D2                  | E2                 |
| ELEMENTI QUALIFICANTI       | A3             | B3               | C3                      | D3                  | E3                 |
| ELEMENTI ED ASPETTI CRITICI |                |                  |                         |                     |                    |
| COMPATIBILITA' DI PIANO     | A4             | B4               | C4                      | D4                  | E4                 |

- aree urbanizzate
- infrastrutture
- Autostrada
- Autostrada in galleria
- Ferrovia
- Ferrovia in galleria
- Comprensori sciistici



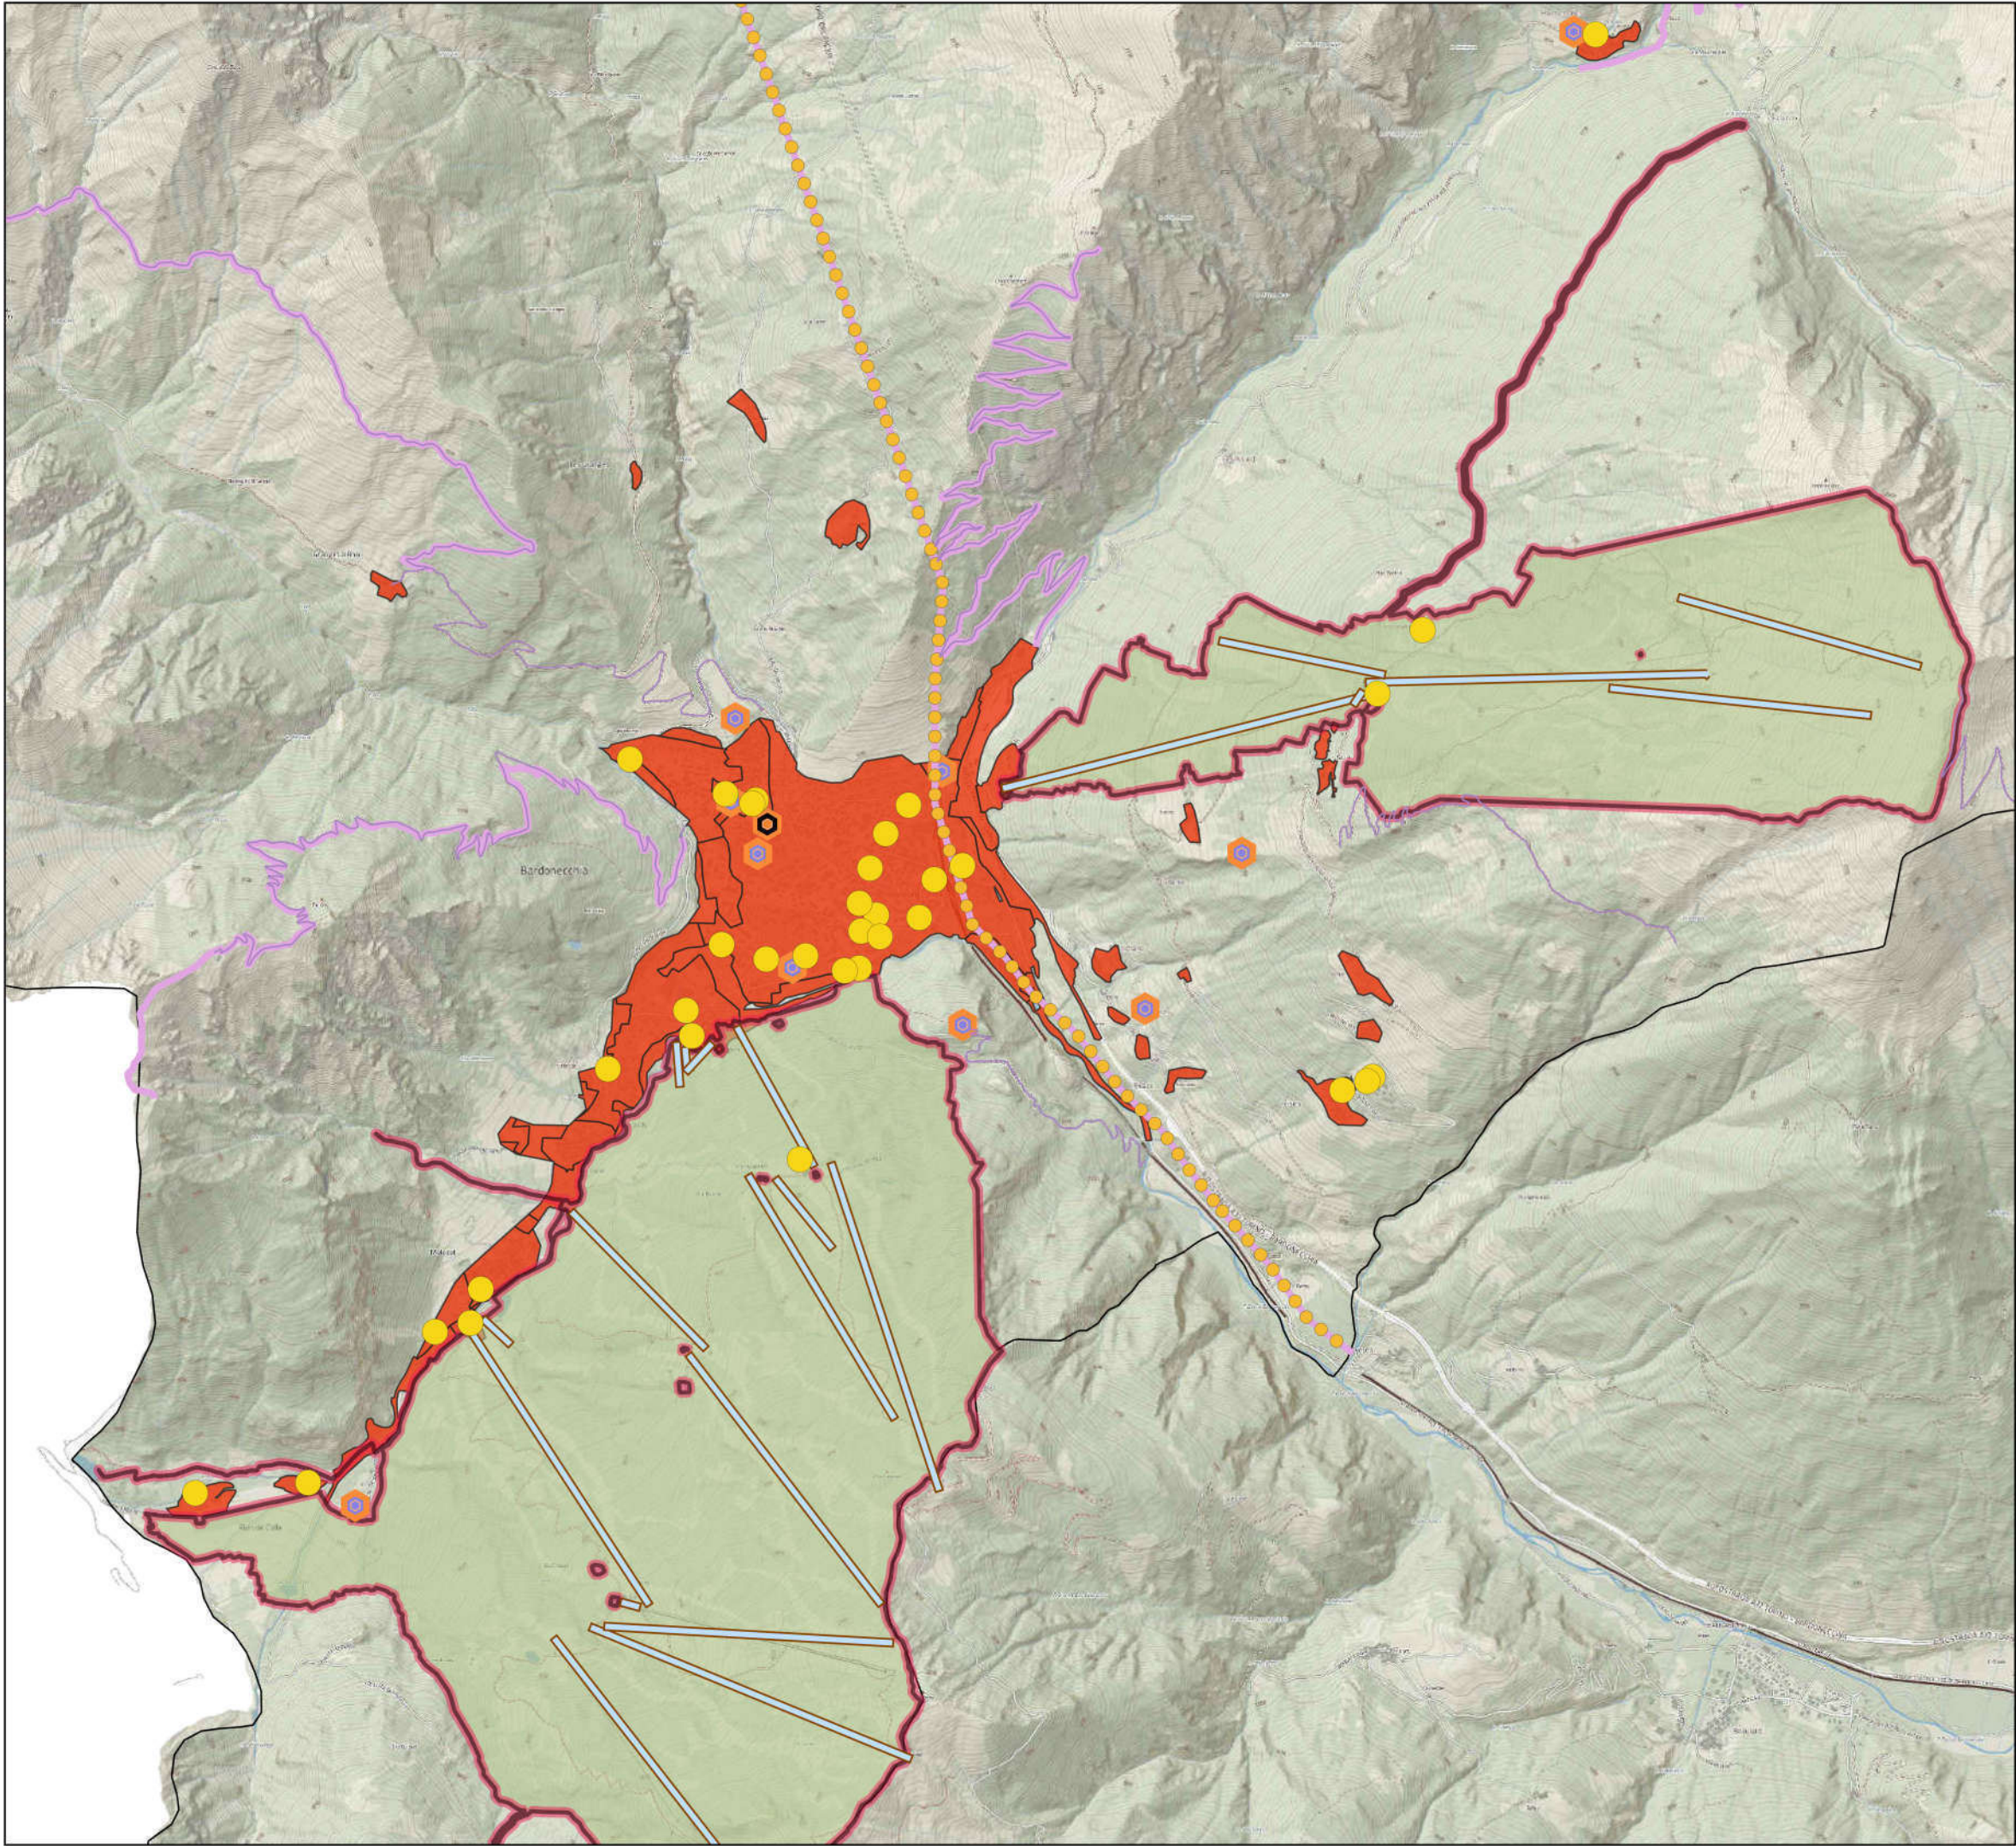


TAV C2  
ASSETTO SOCIO-  
ECONOMICO  
Elementi caratterizzanti

|                             | ASSETTO FISICO | ASSETTO NATURALE | ASSETTO SOCIO-<br>ECONOMICO | ASSETTO INSEDIATIVO | ASSETTO PAESISTICO |
|-----------------------------|----------------|------------------|-----------------------------|---------------------|--------------------|
| ELEMENTI STRUTTURANTI       | A1             | B1               | C1                          | D1                  | E1                 |
| ELEMENTI CARATTERIZZANTI    | A2             | B2               | C2                          | D2                  | E2                 |
| ELEMENTI QUALIFICANTI       | A3             | B3               | C3                          | D3                  | E3                 |
| ELEMENTI ED ASPETTI CRITICI |                |                  |                             |                     |                    |
| COMPATIBILITA' DI PIANO     | A4             | B4               | C4                          | D4                  | E4                 |

- aree urbanizzate
- Comprensori sciistici
- Impianti di risalita
- art. 136, lett. A. del Codice - Cascat
- strutture\_ricettive
- Strade militari
- Tracciato storico ferrovia



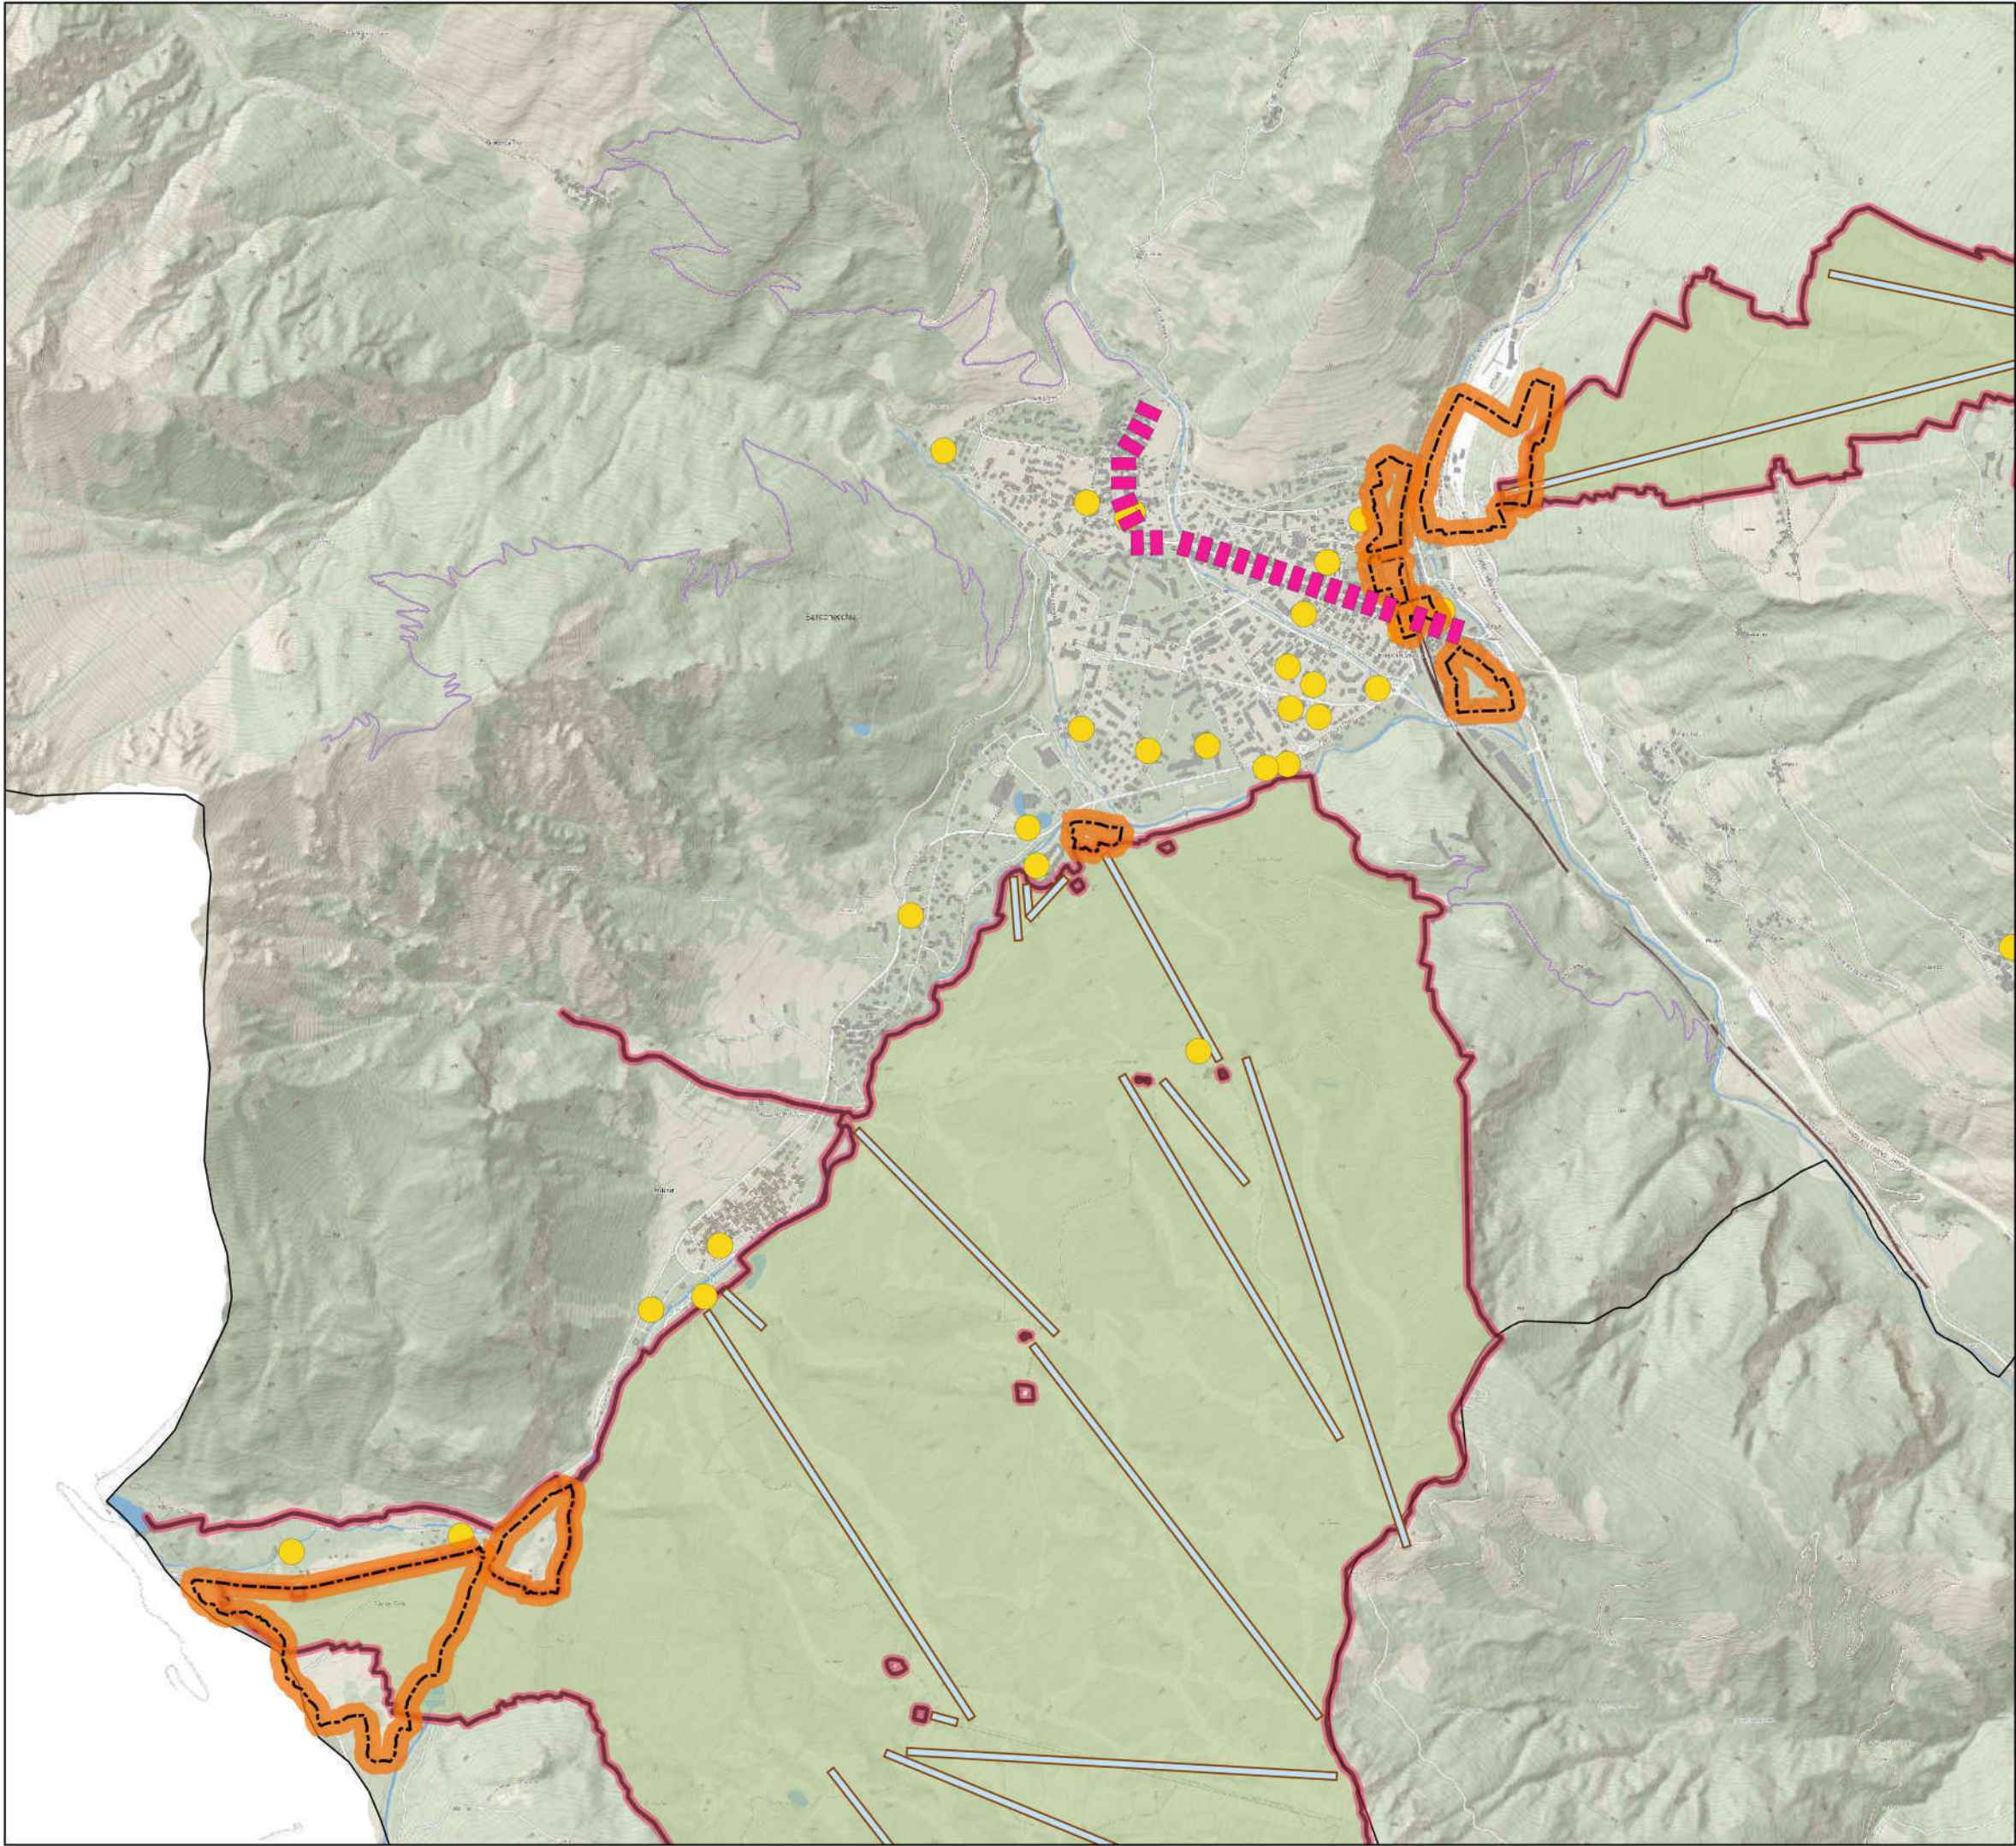


TAV C3  
ASSETTO SOCIO-  
ECONOMICO  
Elementi qualificanti  
e criticità

|                             | ASSETTO FISICO | ASSETTO NATURALE | ASSETTO SOCIO-<br>ECONOMICO | ASSETTO INSEDIATIVO | ASSETTO PAESISTICO |
|-----------------------------|----------------|------------------|-----------------------------|---------------------|--------------------|
| ELEMENTI STRUTTURANTI       | A1             | B1               | C1                          | D1                  | E1                 |
| ELEMENTI CARATTERIZZANTI    | A2             | B2               | C2                          | D2                  | E2                 |
| ELEMENTI QUALIFICANTI       | A3             | B3               | C3                          | D3                  | E3                 |
| ELEMENTI ED ASPETTI CRITICI | A4             | B4               | C4                          | D4                  | E4                 |
| COMPATIBILITA' DI PIANO     | A4             | B4               | C4                          | D4                  | E4                 |

- Comprensori sciistici
- Impianti di risalita
- strutture\_ricettive
- Zone con potenzialità trasformative e con localizzazioni strategiche
- Asse commerciale



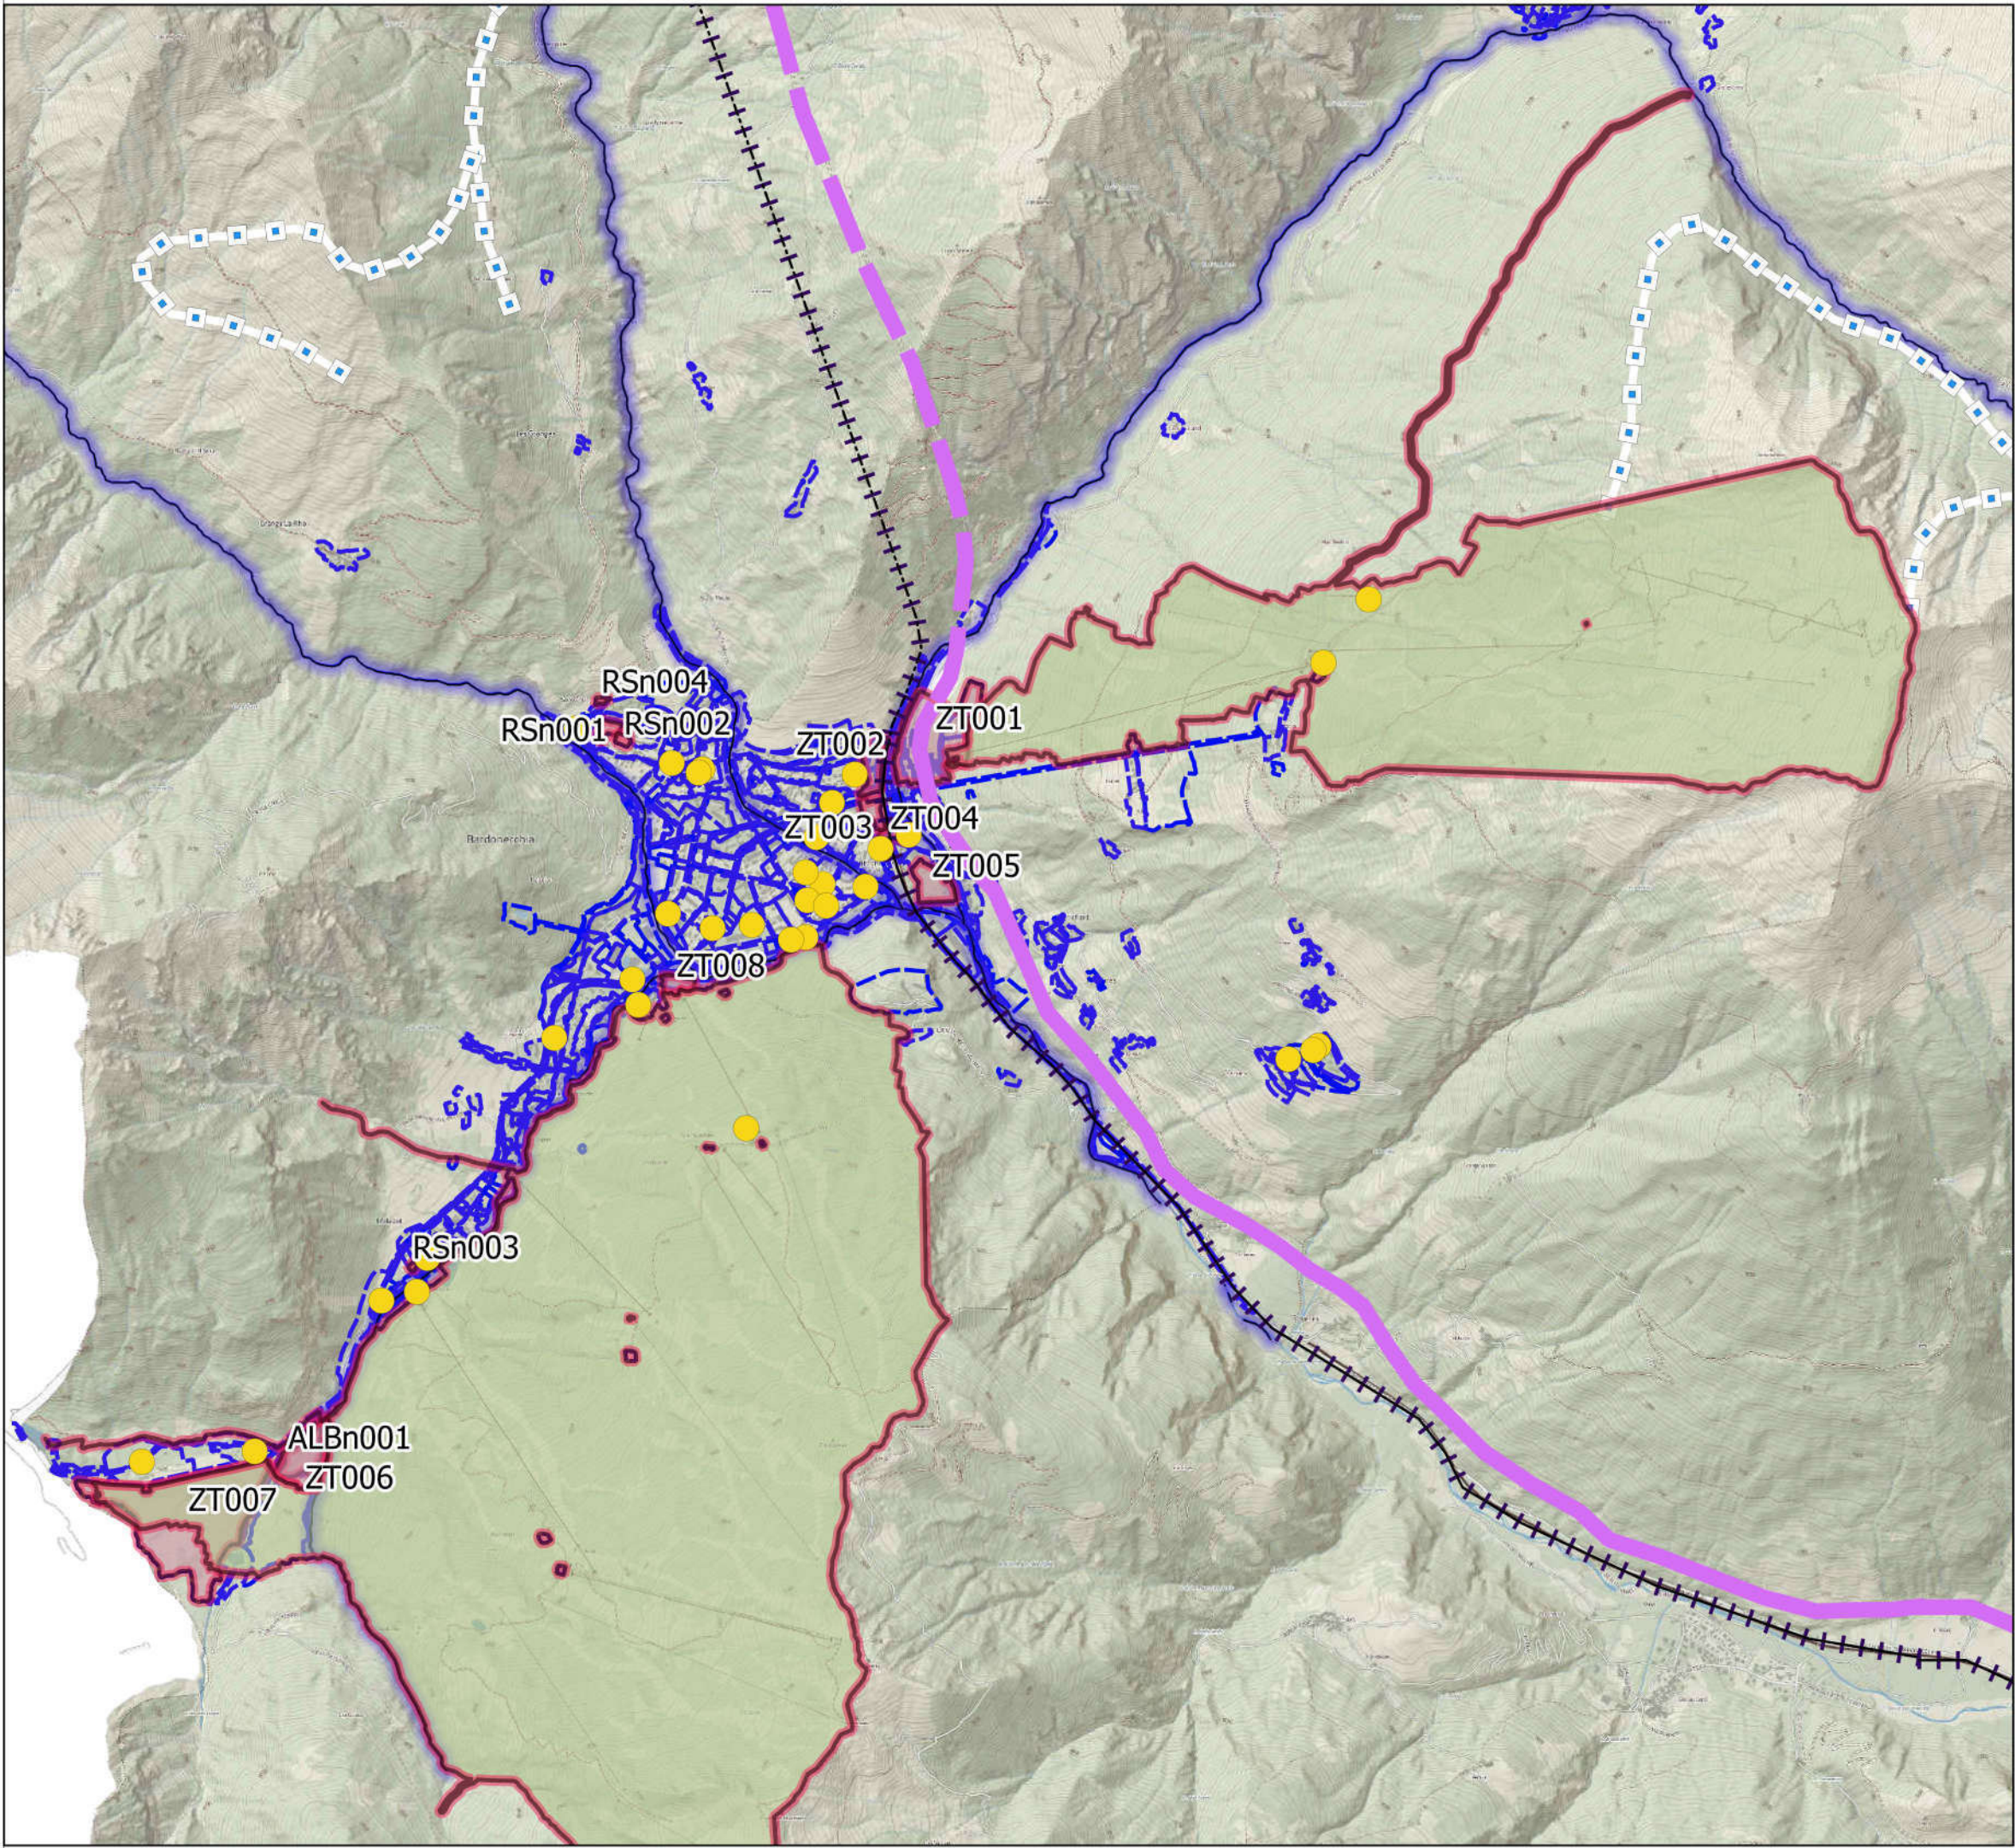


TAV C4  
ASSETTO SOCIO-  
ECONOMICO  
Compatibilità di Piano

|                             | ASSETTO FISICO | ASSETTO NATURALE | ASSETTO SOCIO-ECONOMICO | ASSETTO INSEDIATIVO | ASSETTO PAESISTICO |
|-----------------------------|----------------|------------------|-------------------------|---------------------|--------------------|
| ELEMENTI STRUTTURANTI       | A1             | B1               | C1                      | D1                  | E1                 |
| ELEMENTI CARATTERIZZANTI    | A2             | B2               | C2                      | D2                  | E2                 |
| ELEMENTI QUALIFICANTI       | A3             | B3               | C3                      | D3                  | E3                 |
| ELEMENTI ED ASPETTI CRITICI |                |                  |                         |                     |                    |
| COMPATIBILITA' DI PIANO     | A4             | B4               | C4                      | D4                  | E4                 |

- Zone di piano regolatore
- Zone di sviluppo e trasformazione
- Colomion\_areasciabile\_ult15102020
- Asse commerciale
- strutture\_ricettive



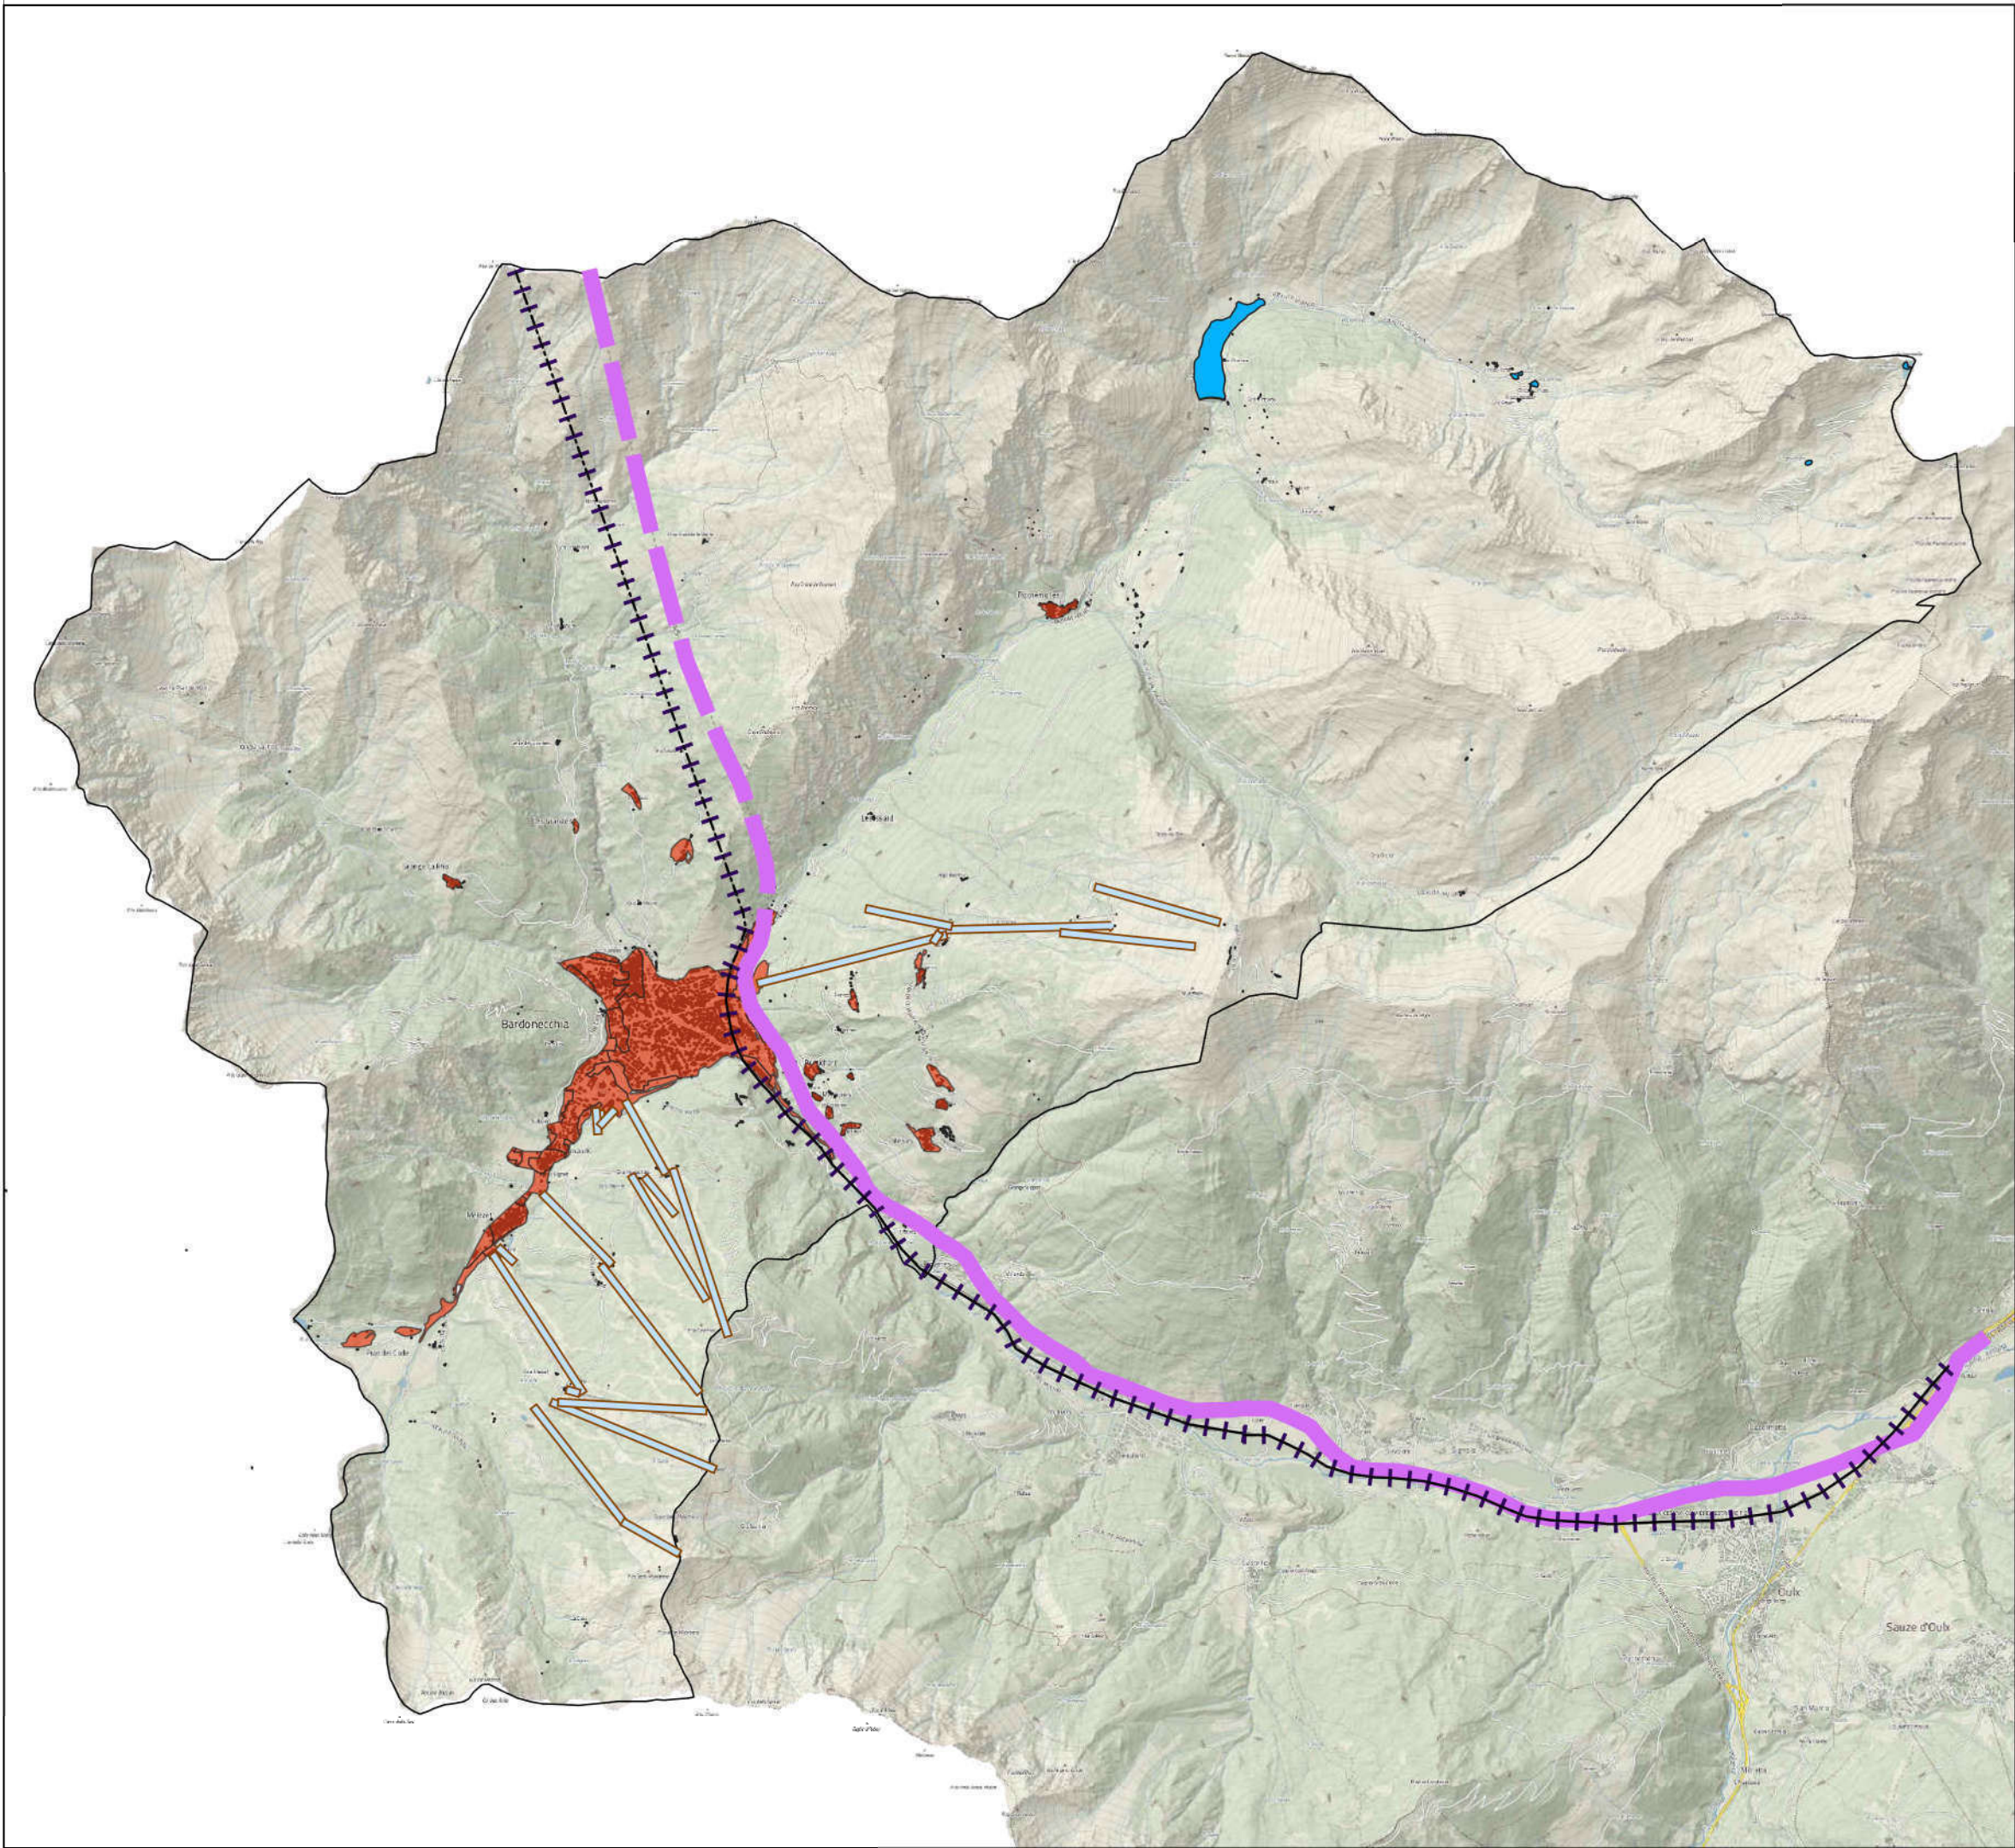


TAV D1  
ASSETTO INSEDIATIVO  
Elementi strutturanti

|                             | ASSETTO FISICO | ASSETTO NATURALE | ASSETTO SOCIO-ECONOMICO | ASSETTO INSEDIATIVO | ASSETTO PAESISTICO |
|-----------------------------|----------------|------------------|-------------------------|---------------------|--------------------|
| ELEMENTI STRUTTURANTI       | A1             | B1               | C1                      | D1                  | E1                 |
| ELEMENTI CARATTERIZZANTI    | A2             | B2               | C2                      | D2                  | E2                 |
| ELEMENTI QUALIFICANTI       | A3             | B3               | C3                      | D3                  | E3                 |
| ELEMENTI ED ASPETTI CRITICI |                |                  |                         |                     |                    |
| COMPATIBILITA' DI PIANO     | A4             | B4               | C4                      | D4                  | E4                 |

- aree urbanizzate
- infrastrutture
- Autostrada
- Autostrada in galleria
- Ferrovia
- Ferrovia in galleria
- Impianti di risalita



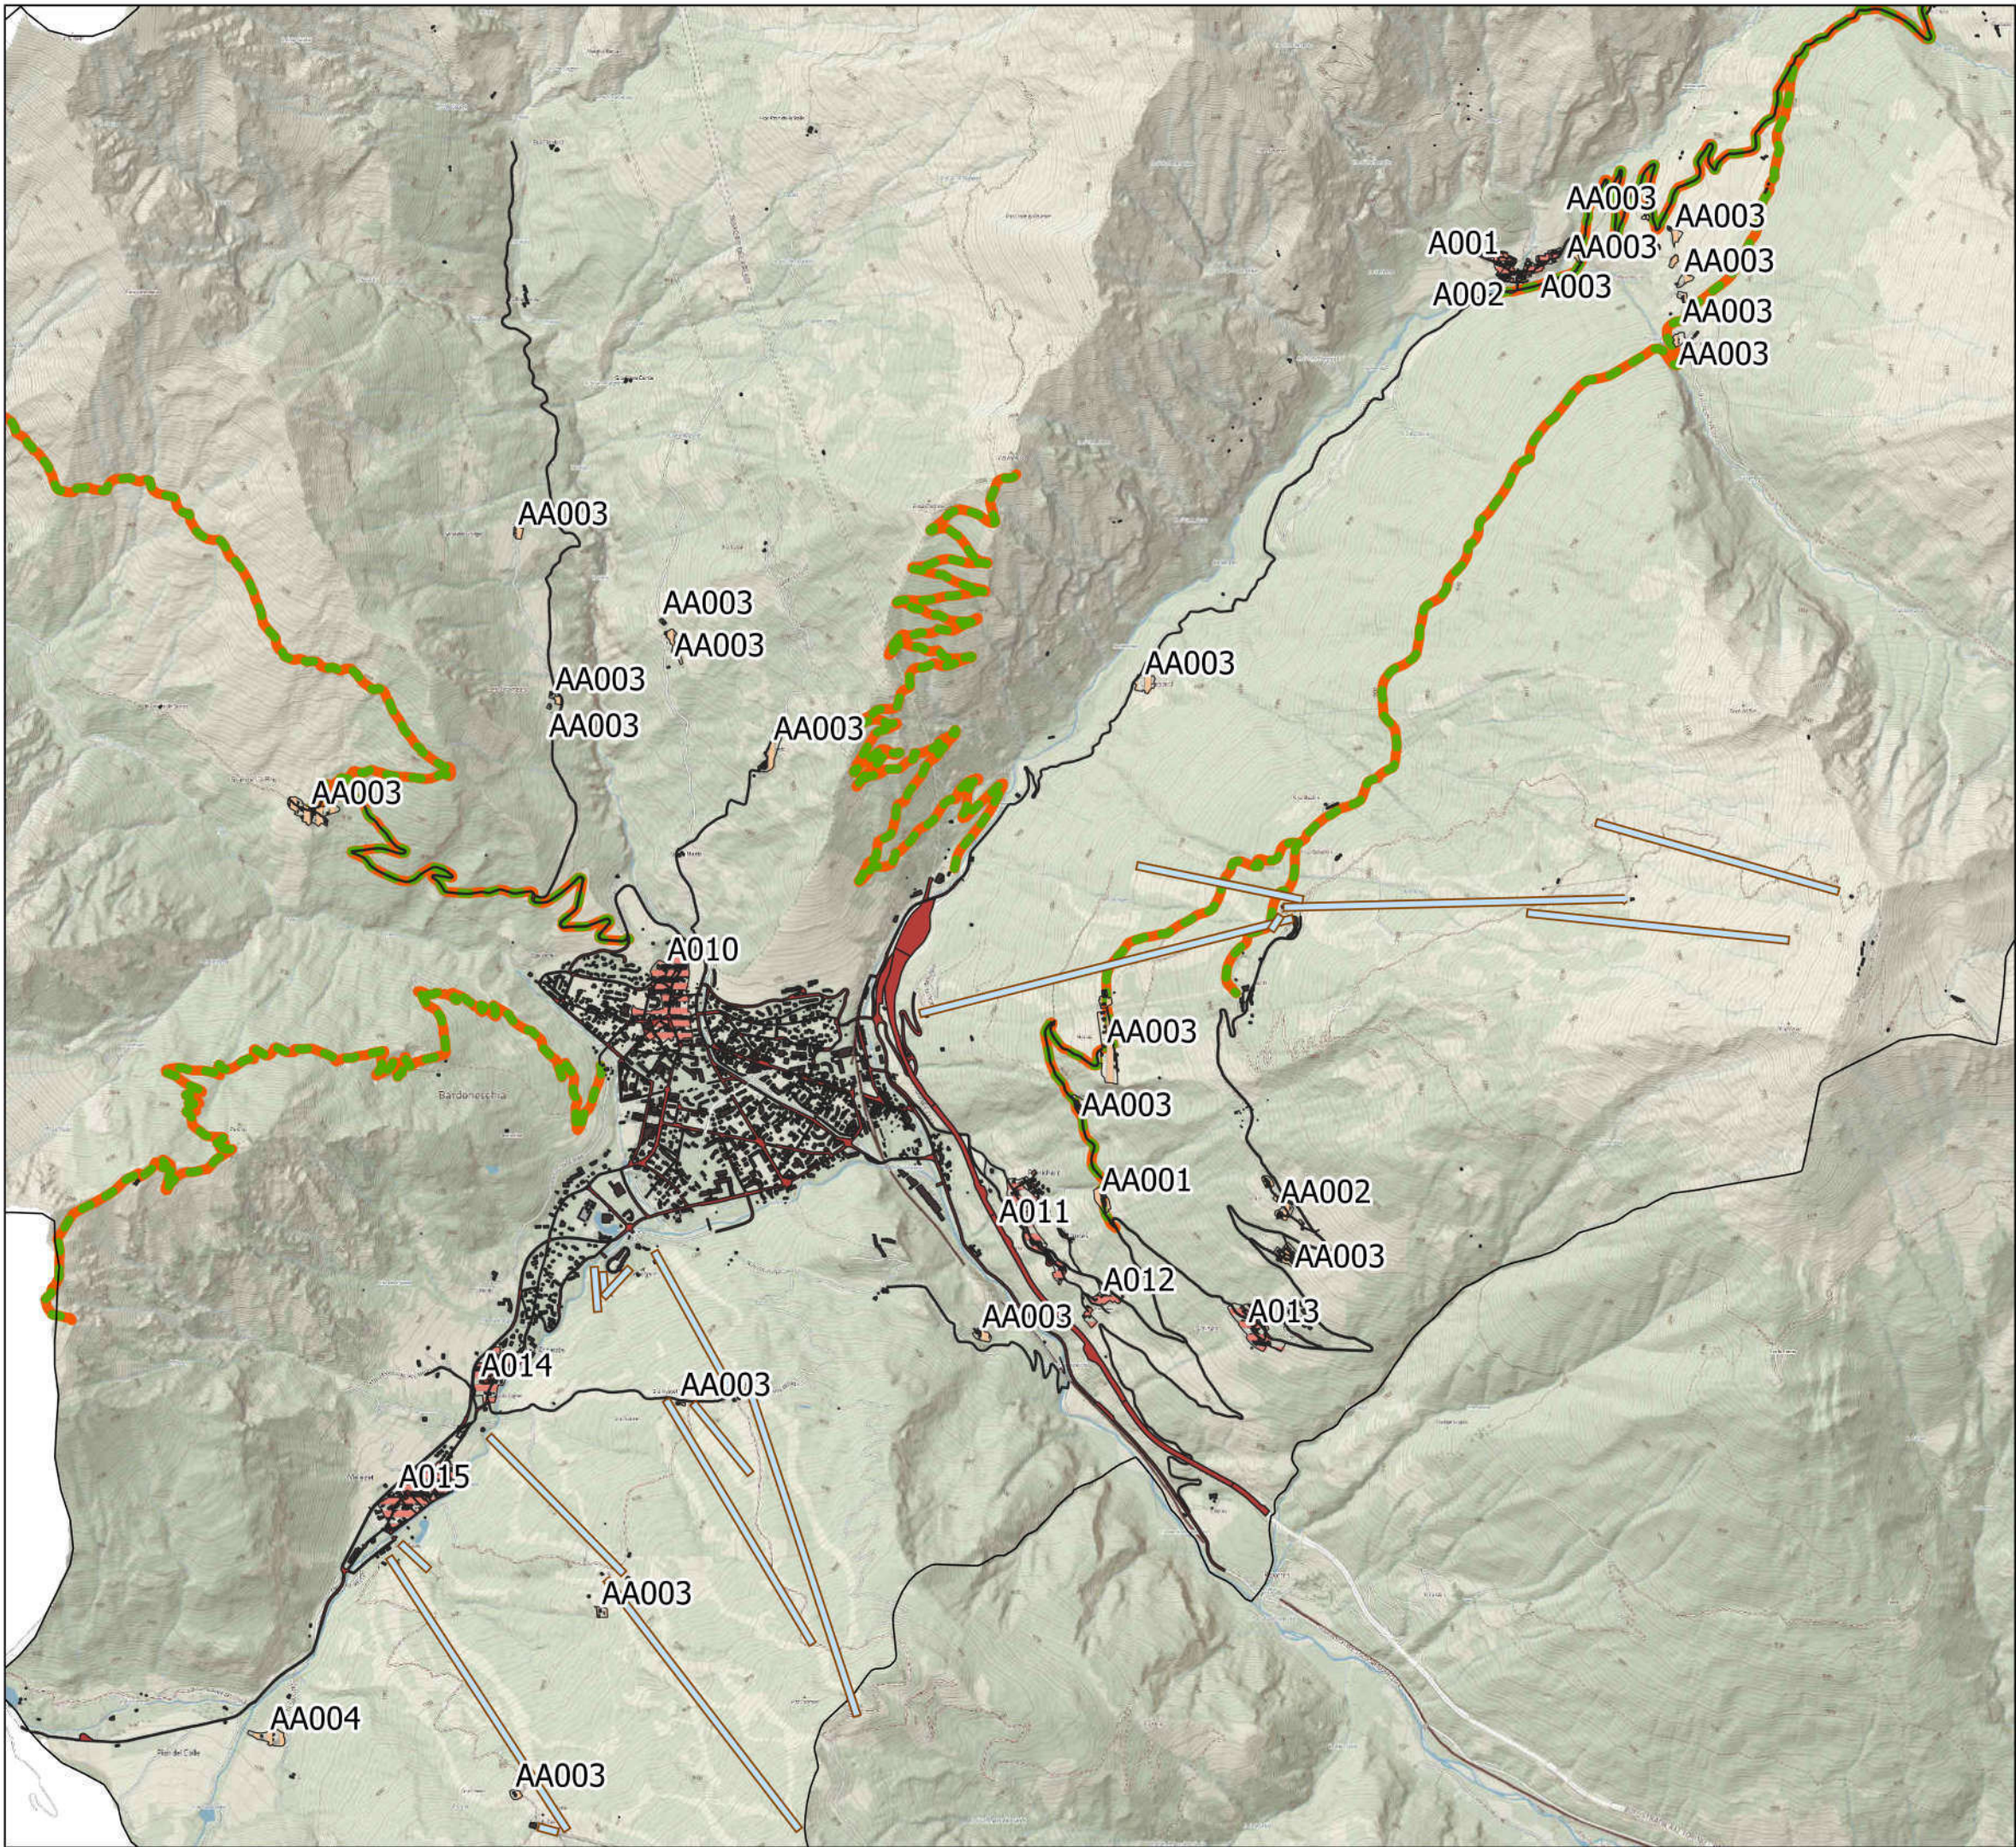

TAV D2  
ASSETTO INSEDIATIVO  
Elementi caratterizzanti

|                             | ASSETTO FISICO | ASSETTO NATURALE | ASSETTO SOCIO-ECONOMICO | ASSETTO INSEDIATIVO | ASSETTO PAESISTICO |
|-----------------------------|----------------|------------------|-------------------------|---------------------|--------------------|
| ELEMENTI STRUTTURANTI       | A1             | B1               | C1                      | D1                  | E1                 |
| ELEMENTI CARATTERIZZANTI    | A2             | B2               | C2                      | D2                  | E2                 |
| ELEMENTI QUALIFICANTI       | A3             | B3               | C3                      | D3                  | E3                 |
| ELEMENTI ED ASPETTI CRITICI | A4             | B4               | C4                      | D4                  | E4                 |
| COMPATIBILITA' DI PIANO     | A4             | B4               | C4                      | D4                  | E4                 |

- Impianti di risalita
- Viabilità locale
- Strade militari
- Centri storici
- uclei storici






TAV C3  
ASSETTO INSEDIATIVO  
Elementi qualificanti  
e criticità

|                             | ASSETTO FISICO | ASSETTO NATURALE | ASSETTO SOCIO-ECONOMICO | ASSETTO INSEDIATIVO | ASSETTO PAESISTICO |
|-----------------------------|----------------|------------------|-------------------------|---------------------|--------------------|
| ELEMENTI STRUTTURANTI       | A1             | B1               | C1                      | D1                  | E1                 |
| ELEMENTI CARATTERIZZANTI    | A2             | B2               | C2                      | D2                  | E2                 |
| ELEMENTI QUALIFICANTI       | A3             | B3               | C3                      | D3                  | E3                 |
| ELEMENTI ED ASPETTI CRITICI |                |                  |                         |                     |                    |
| COMPATIBILITÀ DI PIANO      | A4             | B4               | C4                      | D4                  | E4                 |

- Impianti di risalita
- Viabilità locale
- Strade militari
- Centri storici
- uclei storici
- Elementi e architetture vincolate



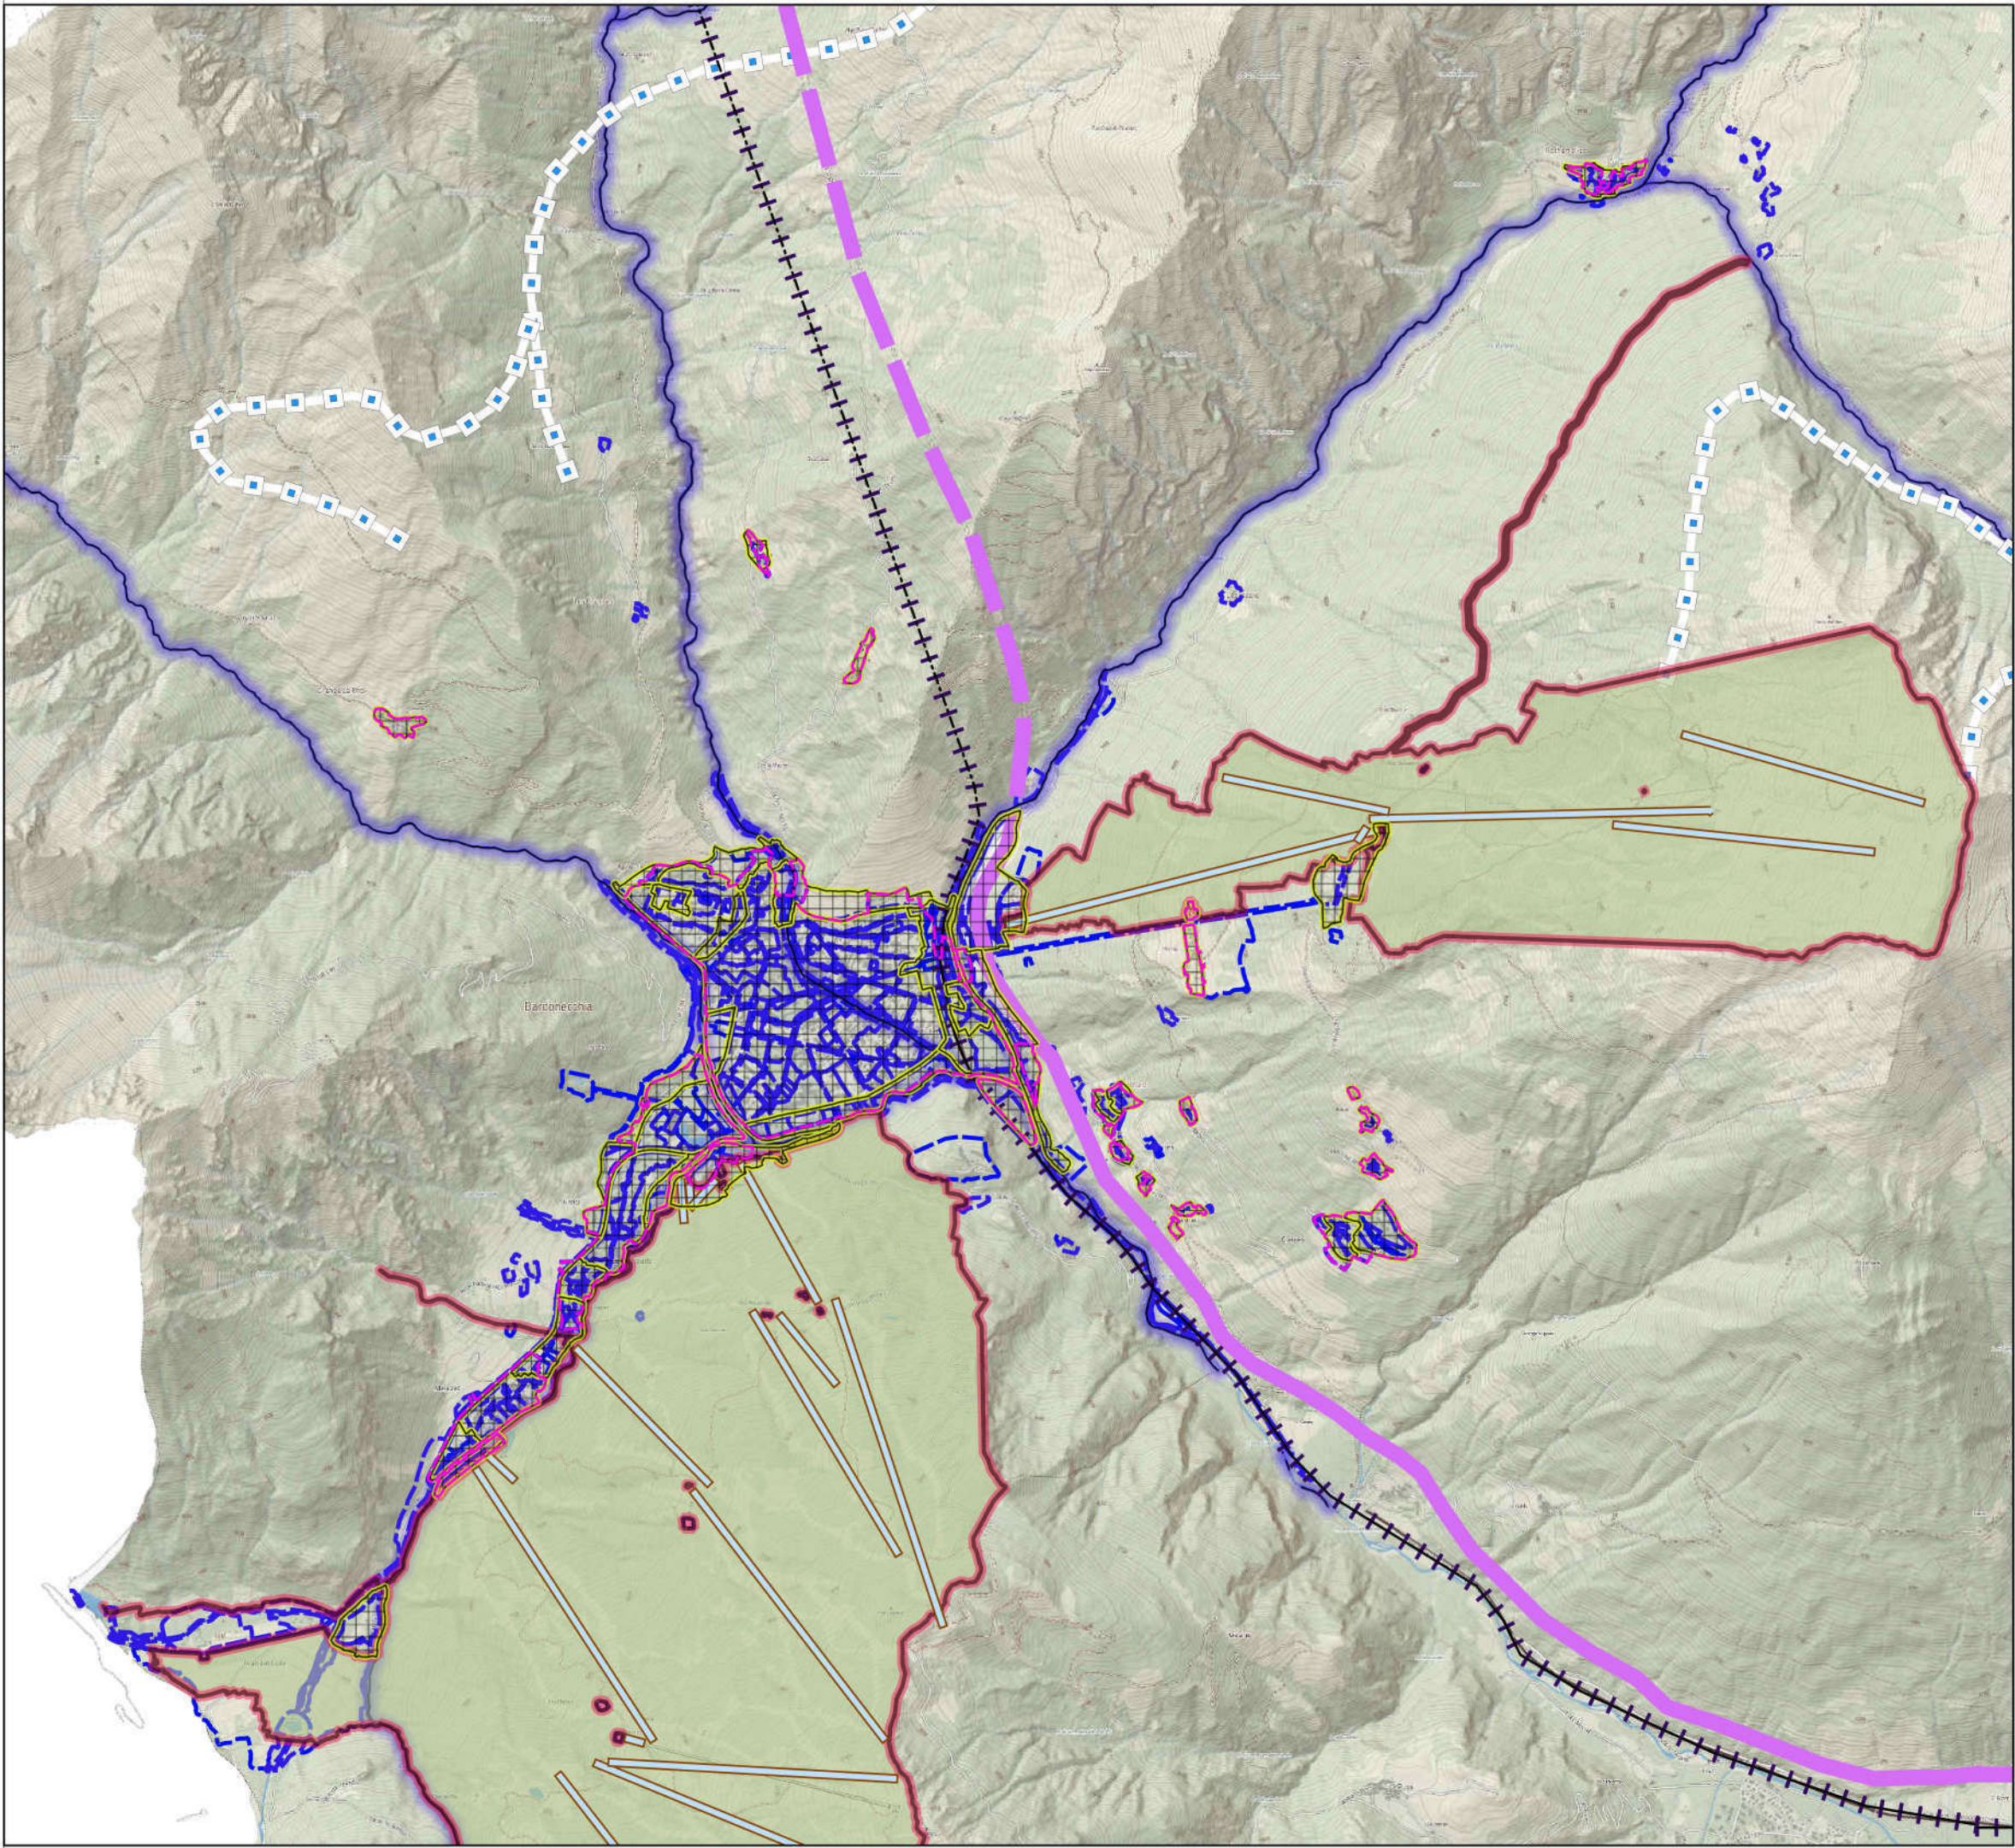


TAV D4  
ASSETTO INSEDIATIVO  
Compatibilità di Piano

|                             | ASSETTO FISICO | ASSETTO NATURALE | ASSETTO SOCIO-ECONOMICO | ASSETTO INSEDIATIVO | ASSETTO PAESISTICO |
|-----------------------------|----------------|------------------|-------------------------|---------------------|--------------------|
| ELEMENTI STRUTTURANTI       | A1             | B1               | C1                      | D1                  | E1                 |
| ELEMENTI CARATTERIZZANTI    | A2             | B2               | C2                      | D2                  | E2                 |
| ELEMENTI QUALIFICANTI       | A3             | B3               | C3                      | D3                  | E3                 |
| ELEMENTI ED ASPETTI CRITICI | A4             | B4               | C4                      | D4                  | E4                 |
| COMPATIBILITA' DI PIANO     | A4             | B4               | C4                      | D4                  | E4                 |

- Zone di piano regolatore
- Colomion\_areasciabile\_ult15102020
- Centro Abitato (lr 56/77)
- Aree dense, di transizione (PTC2)



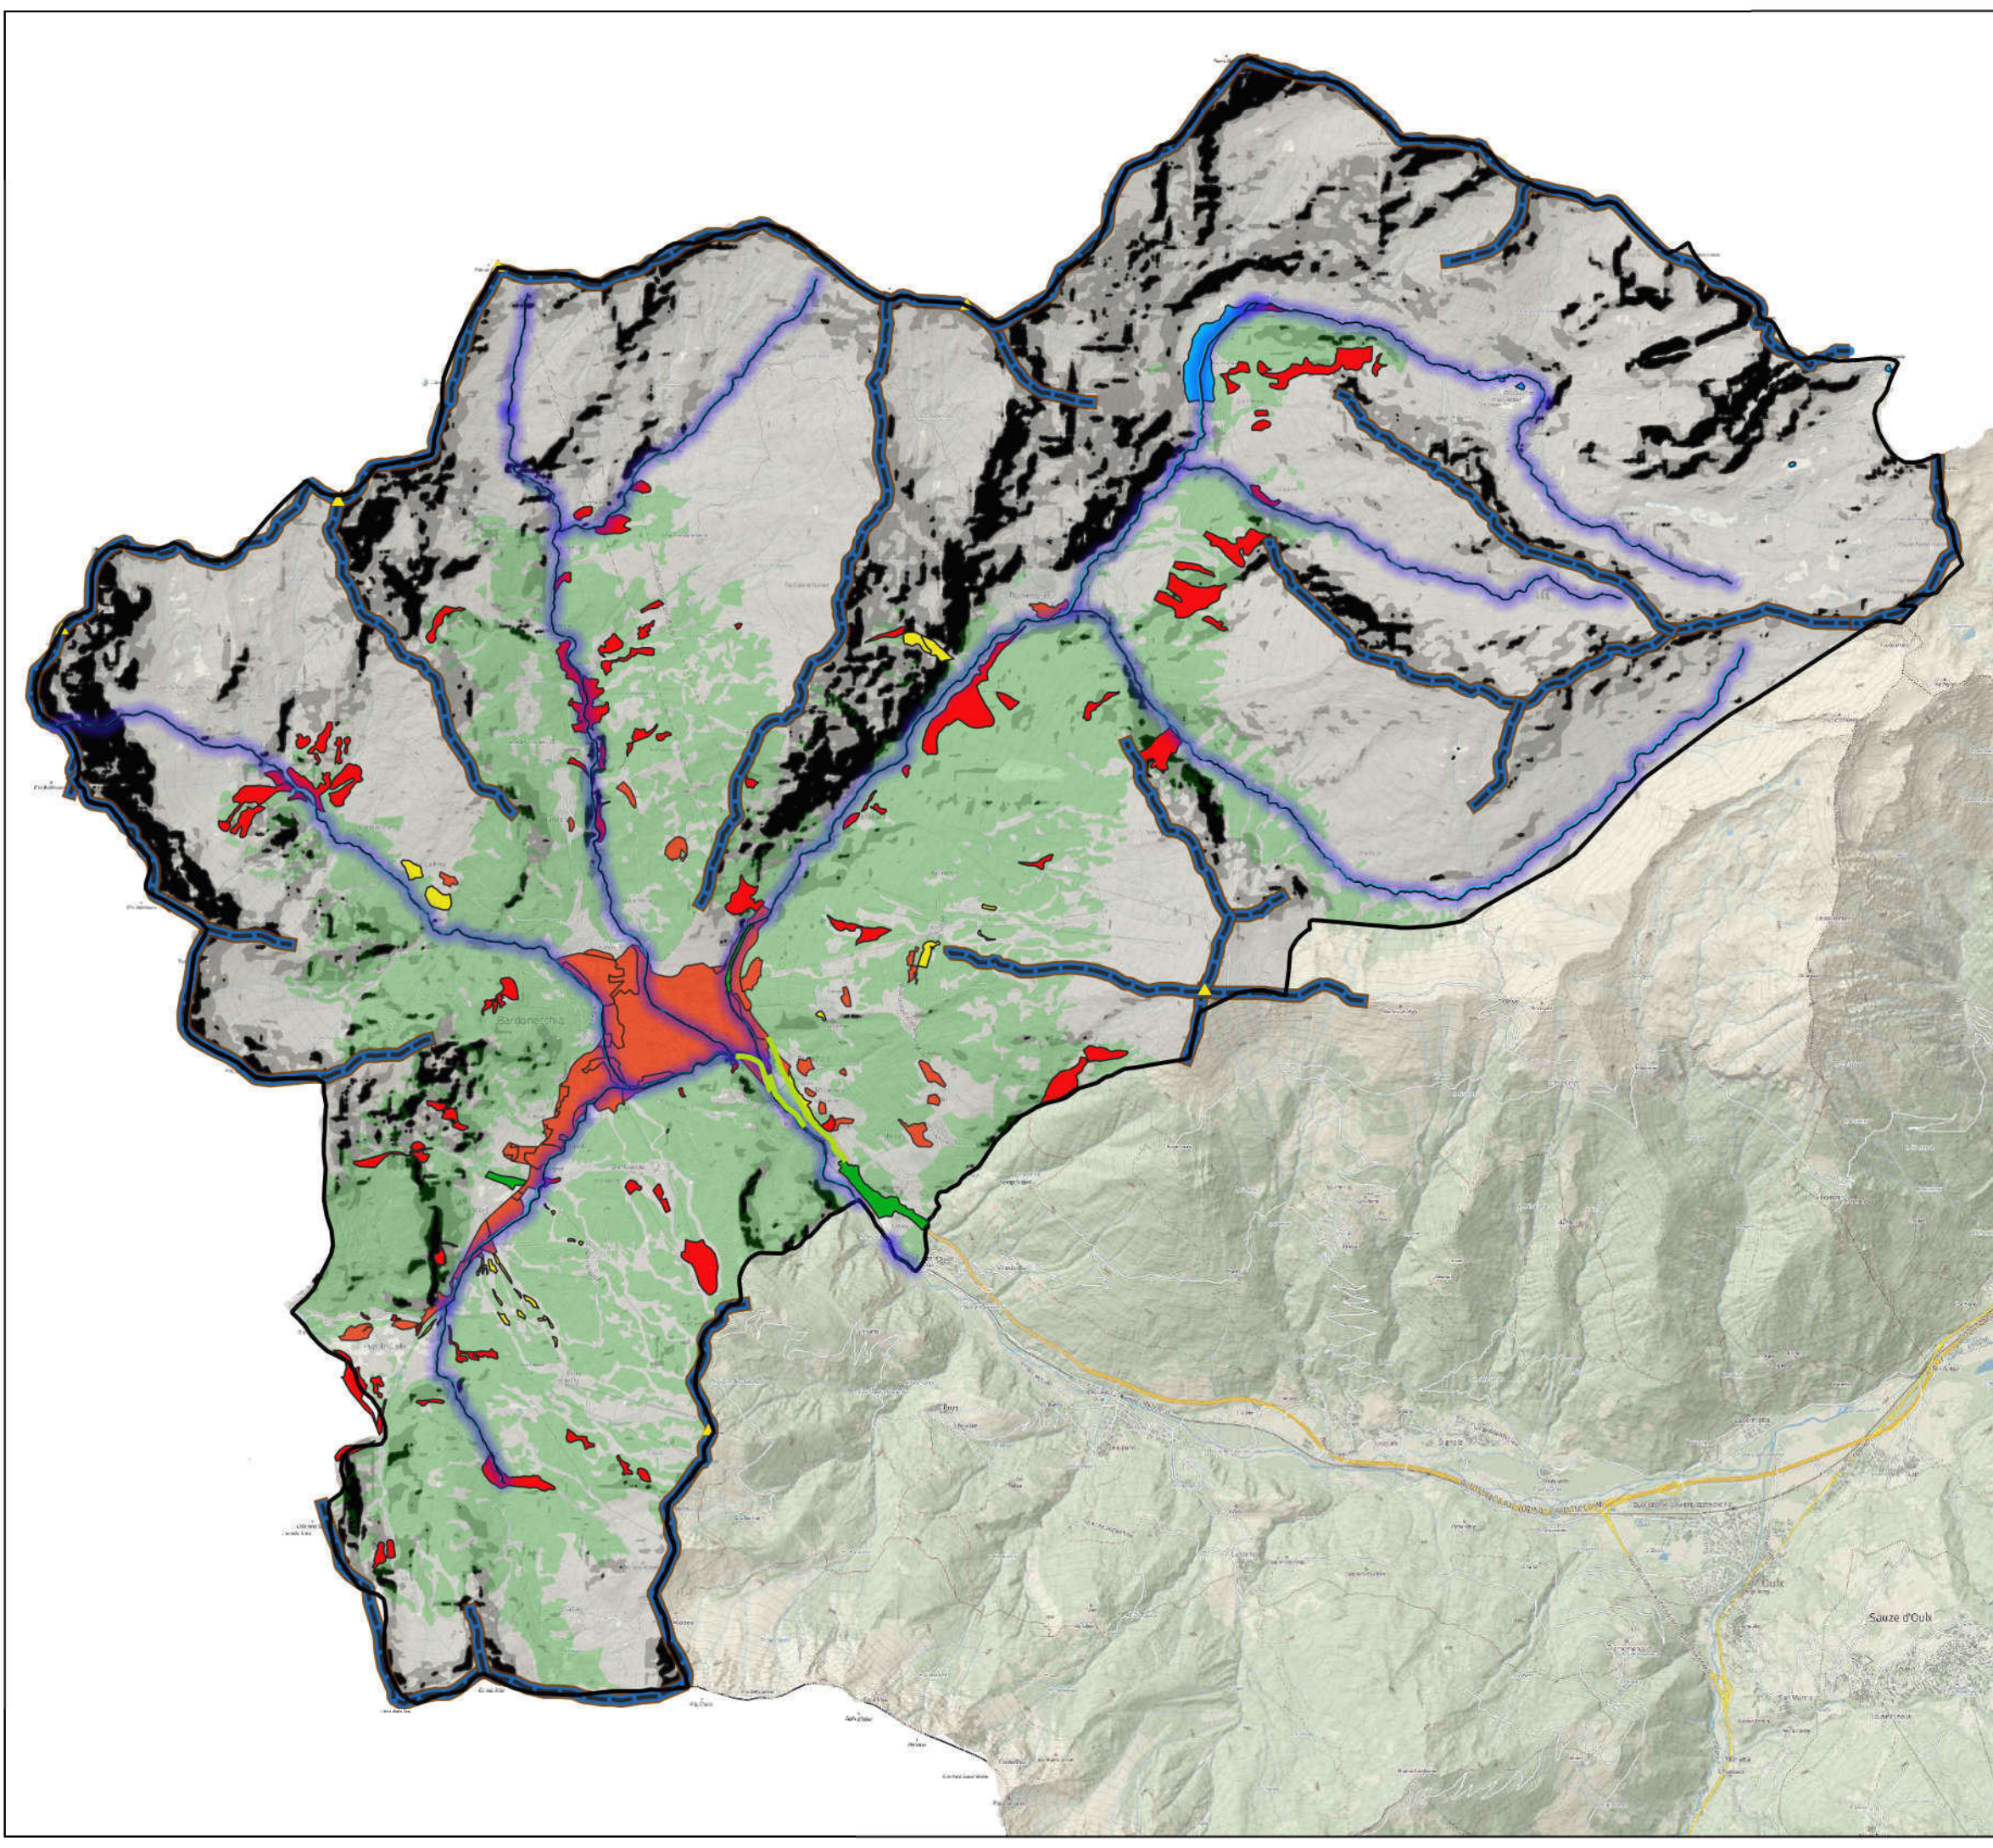


TAV E1  
ASSETTO PAESISTICO  
Elementi strutturanti

|                             | ASSETTO FISICO | ASSETTO NATURALE | ASSETTO SOCIO-ECONOMICO | ASSETTO INSEDIATIVO | ASSETTO PAESISTICO |
|-----------------------------|----------------|------------------|-------------------------|---------------------|--------------------|
| ELEMENTI STRUTTURANTI       | A1             | B1               | C1                      | D1                  | E1                 |
| ELEMENTI CARATTERIZZANTI    | A2             | B2               | C2                      | D2                  | E2                 |
| ELEMENTI QUALIFICANTI       | A3             | B3               | C3                      | D3                  | E3                 |
| ELEMENTI ED ASPETTI CRITICI |                |                  |                         |                     |                    |
| COMPATIBILITA' DI PIANO     | A4             | B4               | C4                      | D4                  | E4                 |

- Aree boscate
- aree urbanizzate
- Acclività
  - 0 - 14
  - 15 - 29
  - 29 - 42
  - 43 - 57
  - 58 - 70
- Crinali
- vette



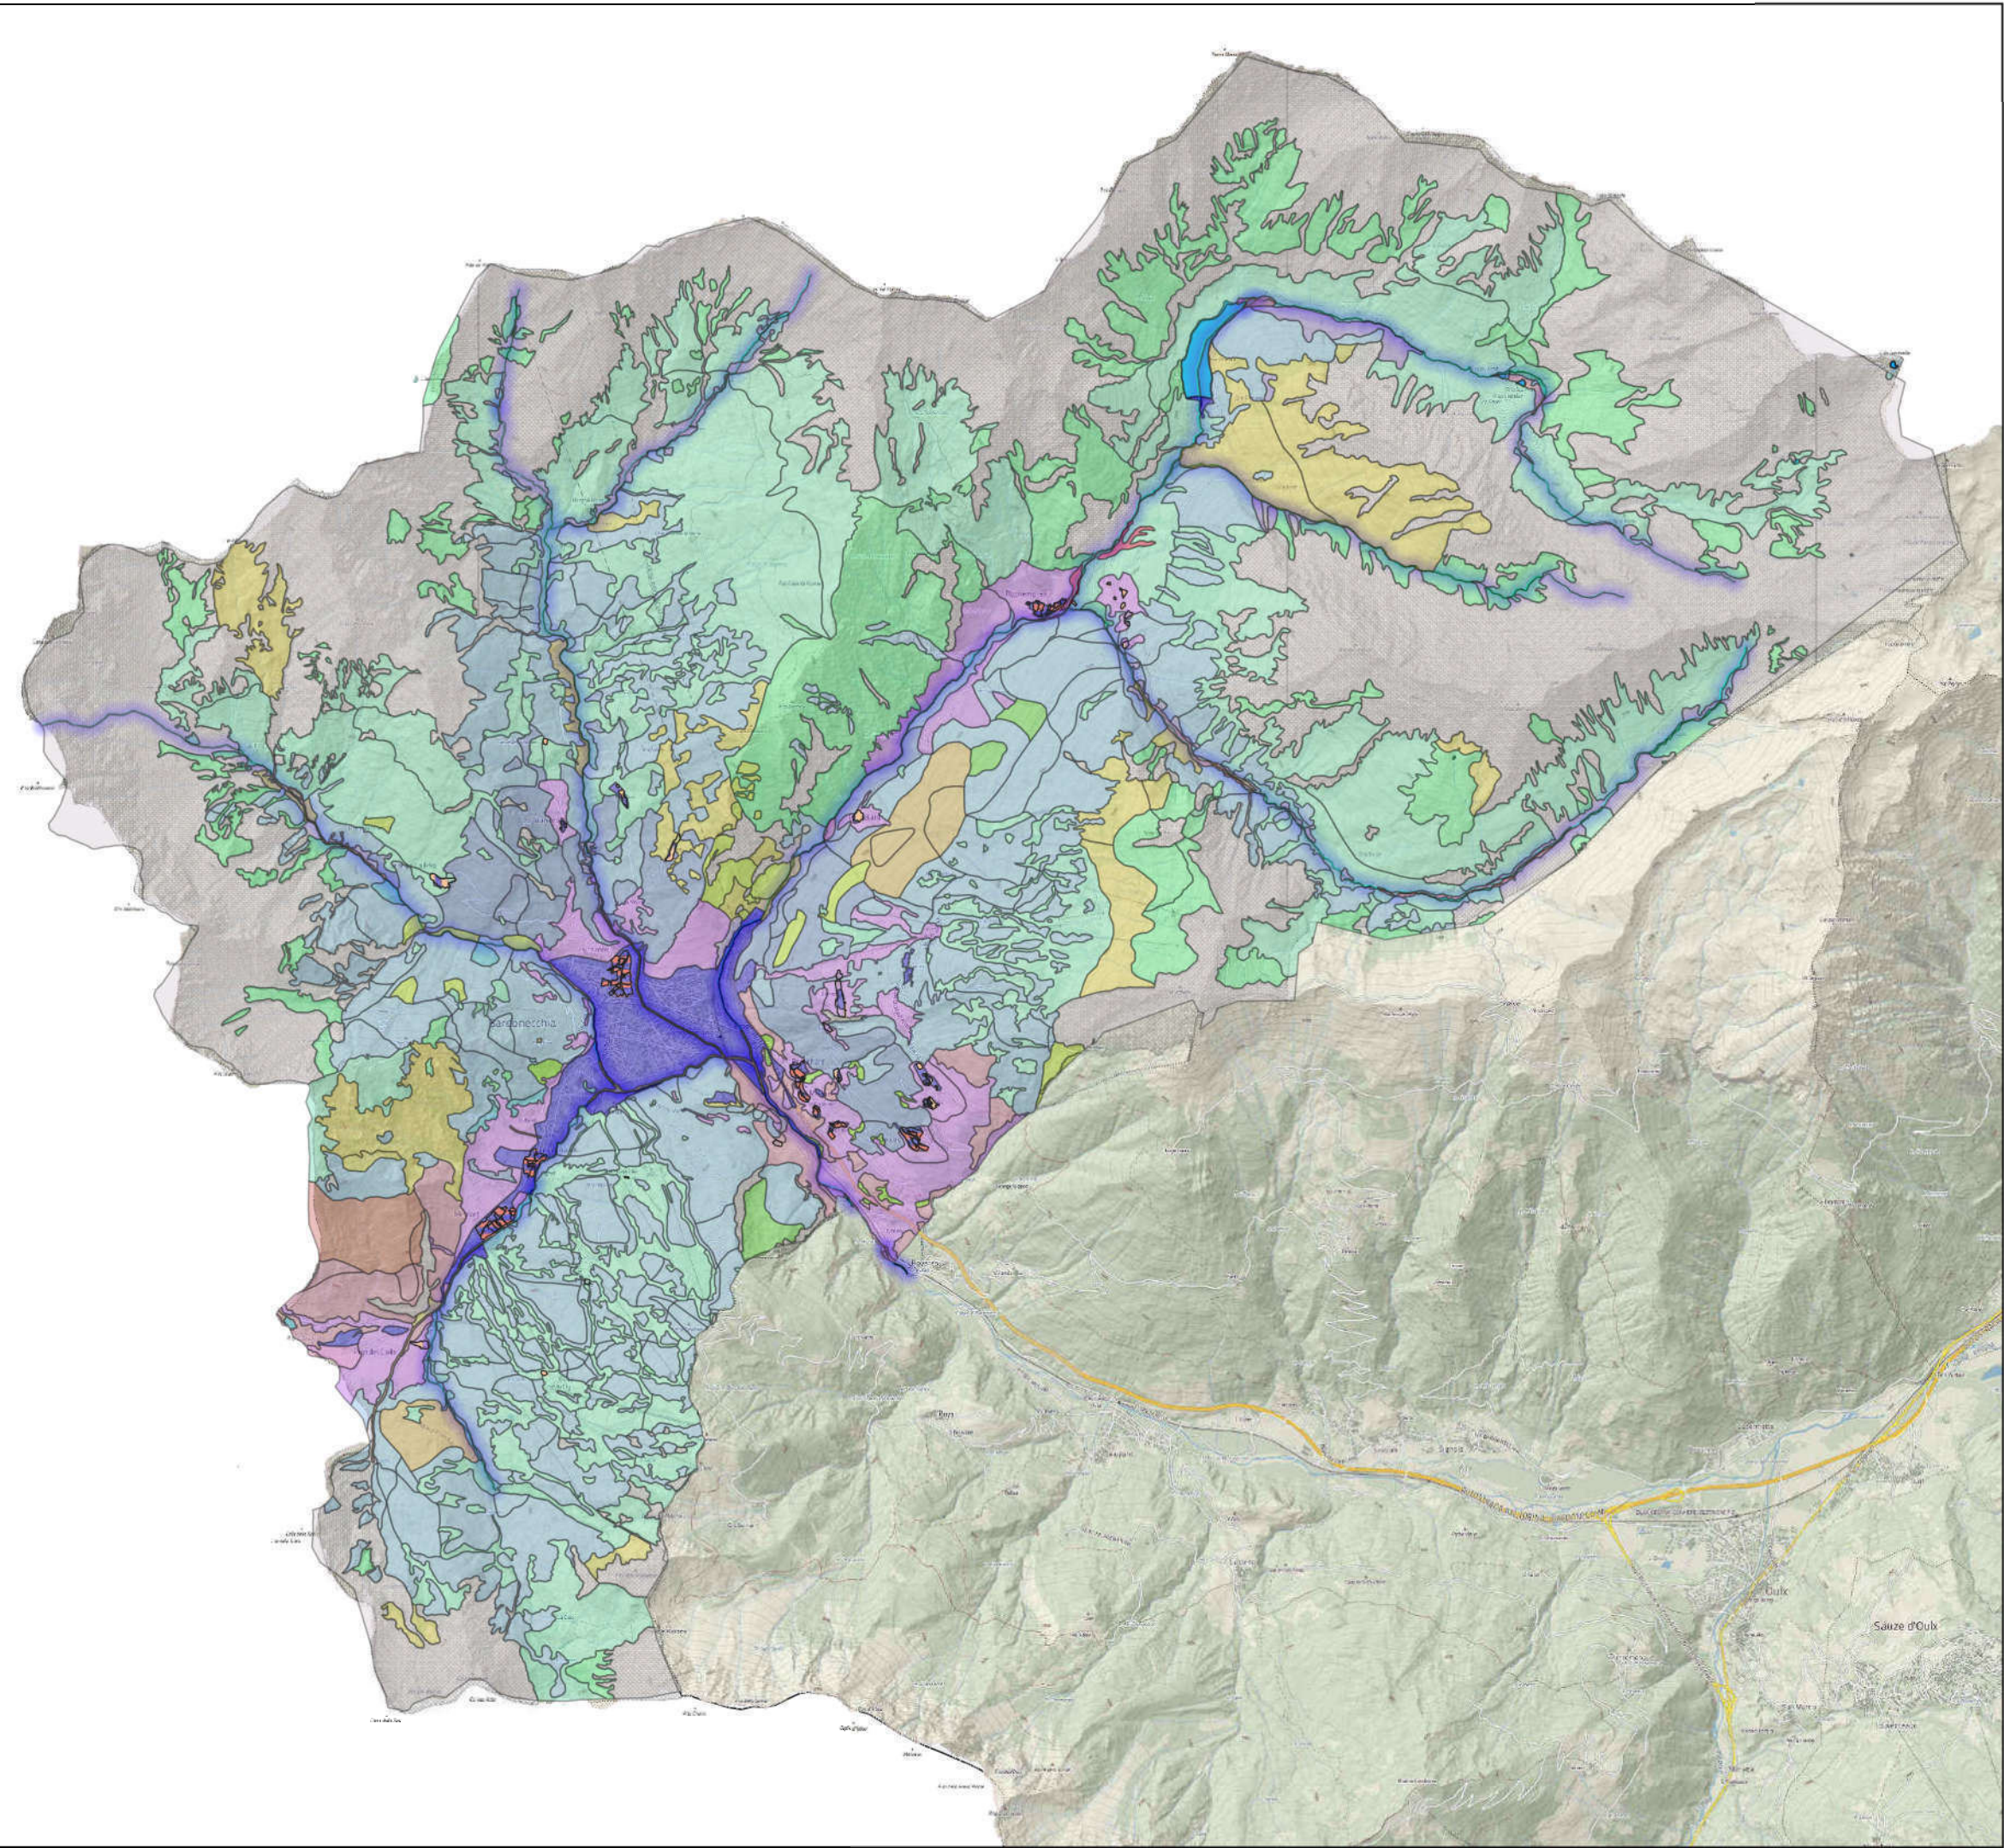

## TAV E2 ASSETTO PAESISTICO Elementi caratterizzanti

|                             | ASSETTO FISICO | ASSETTO NATURALE | ASSETTO SOCIO-ECONOMICO | ASSETTO INSEDIATIVO | ASSETTO PAESISTICO |
|-----------------------------|----------------|------------------|-------------------------|---------------------|--------------------|
| ELEMENTI STRUTTURANTI       | A1             | B1               | C1                      | D1                  | E1                 |
| ELEMENTI CARATTERIZZANTI    | A2             | B2               | C2                      | D2                  | E2                 |
| ELEMENTI QUALIFICANTI       | A3             | B3               | C3                      | D3                  | E3                 |
| ELEMENTI ED ASPETTI CRITICI | A4             | B4               | C4                      | D4                  | E4                 |
| COMPATIBILITA' DI PIANO     | A4             | B4               | C4                      | D4                  | E4                 |

### Usi del suolo (carta forestale)

- Abetine
- Acero-tiglio-frassineti
- Alneti planiziali e montani
- Arbusteti planiziali, collinari, montani
- Arbusteti subalpini
- Boscaglie pioniere di invasione
- Castagneti
- Cerrete
- Faggete
- Lariceti e cembrete
- Ostrieti
- Peccete
- Pinete di Pino marittimo
- Pinete di Pino montano
- Pinete di Pino silvestre
- Querco-carpineti
- Querceti di roverella
- Querceti di rovere
- Robinieti
- Rimboschimenti
- Saliceti e pioppeti ripari
- ghiacciai\_roccie\_macereti\_
- praterie\_rupicole
- 001022\_aatt\_2018



## TAV E3 ASSETTO PAESISTICO Elementi qualificanti e criticità


|                             | ASSETTO FISICO | ASSETTO NATURALE | ASSETTO SOCIO-ECONOMICO | ASSETTO INSEDIATIVO | ASSETTO PAESISTICO |
|-----------------------------|----------------|------------------|-------------------------|---------------------|--------------------|
| ELEMENTI STRUTTURANTI       | A1             | B1               | C1                      | D1                  | E1                 |
| ELEMENTI CARATTERIZZANTI    | A2             | B2               | C2                      | D2                  | E2                 |
| ELEMENTI QUALIFICANTI       | A3             | B3               | C3                      | D3                  | E3                 |
| ELEMENTI ED ASPETTI CRITICI | A4             | B4               | C4                      | D4                  | E4                 |
| COMPATIBILITÀ DI PIANO      | A4             | B4               | C4                      | D4                  | E4                 |

### USO DEL SUOLO


- Abetine
- Acero-tiglio-frassineti
- Acque
- Arbusteti planiziali collinari
- Arbusteti subalpini
- Aree urbanizzate
- Aree verdi urbane
- Boscaglie pioniere di invasione
- Formazioni legnose riparie
- Greti
- Lariceti e cembrete
- Peccete
- Pinete di Pino silvestre
- Pinete di pino uncinato
- Praterie
- Praterie non utilizzate
- Praterie rupicole
- Prato-pascoli
- Rimboschimenti
- Rocce e macereti
- lupo

### fauna

- aquila
- stambecco
- Area sciabile
- Criticità lineari

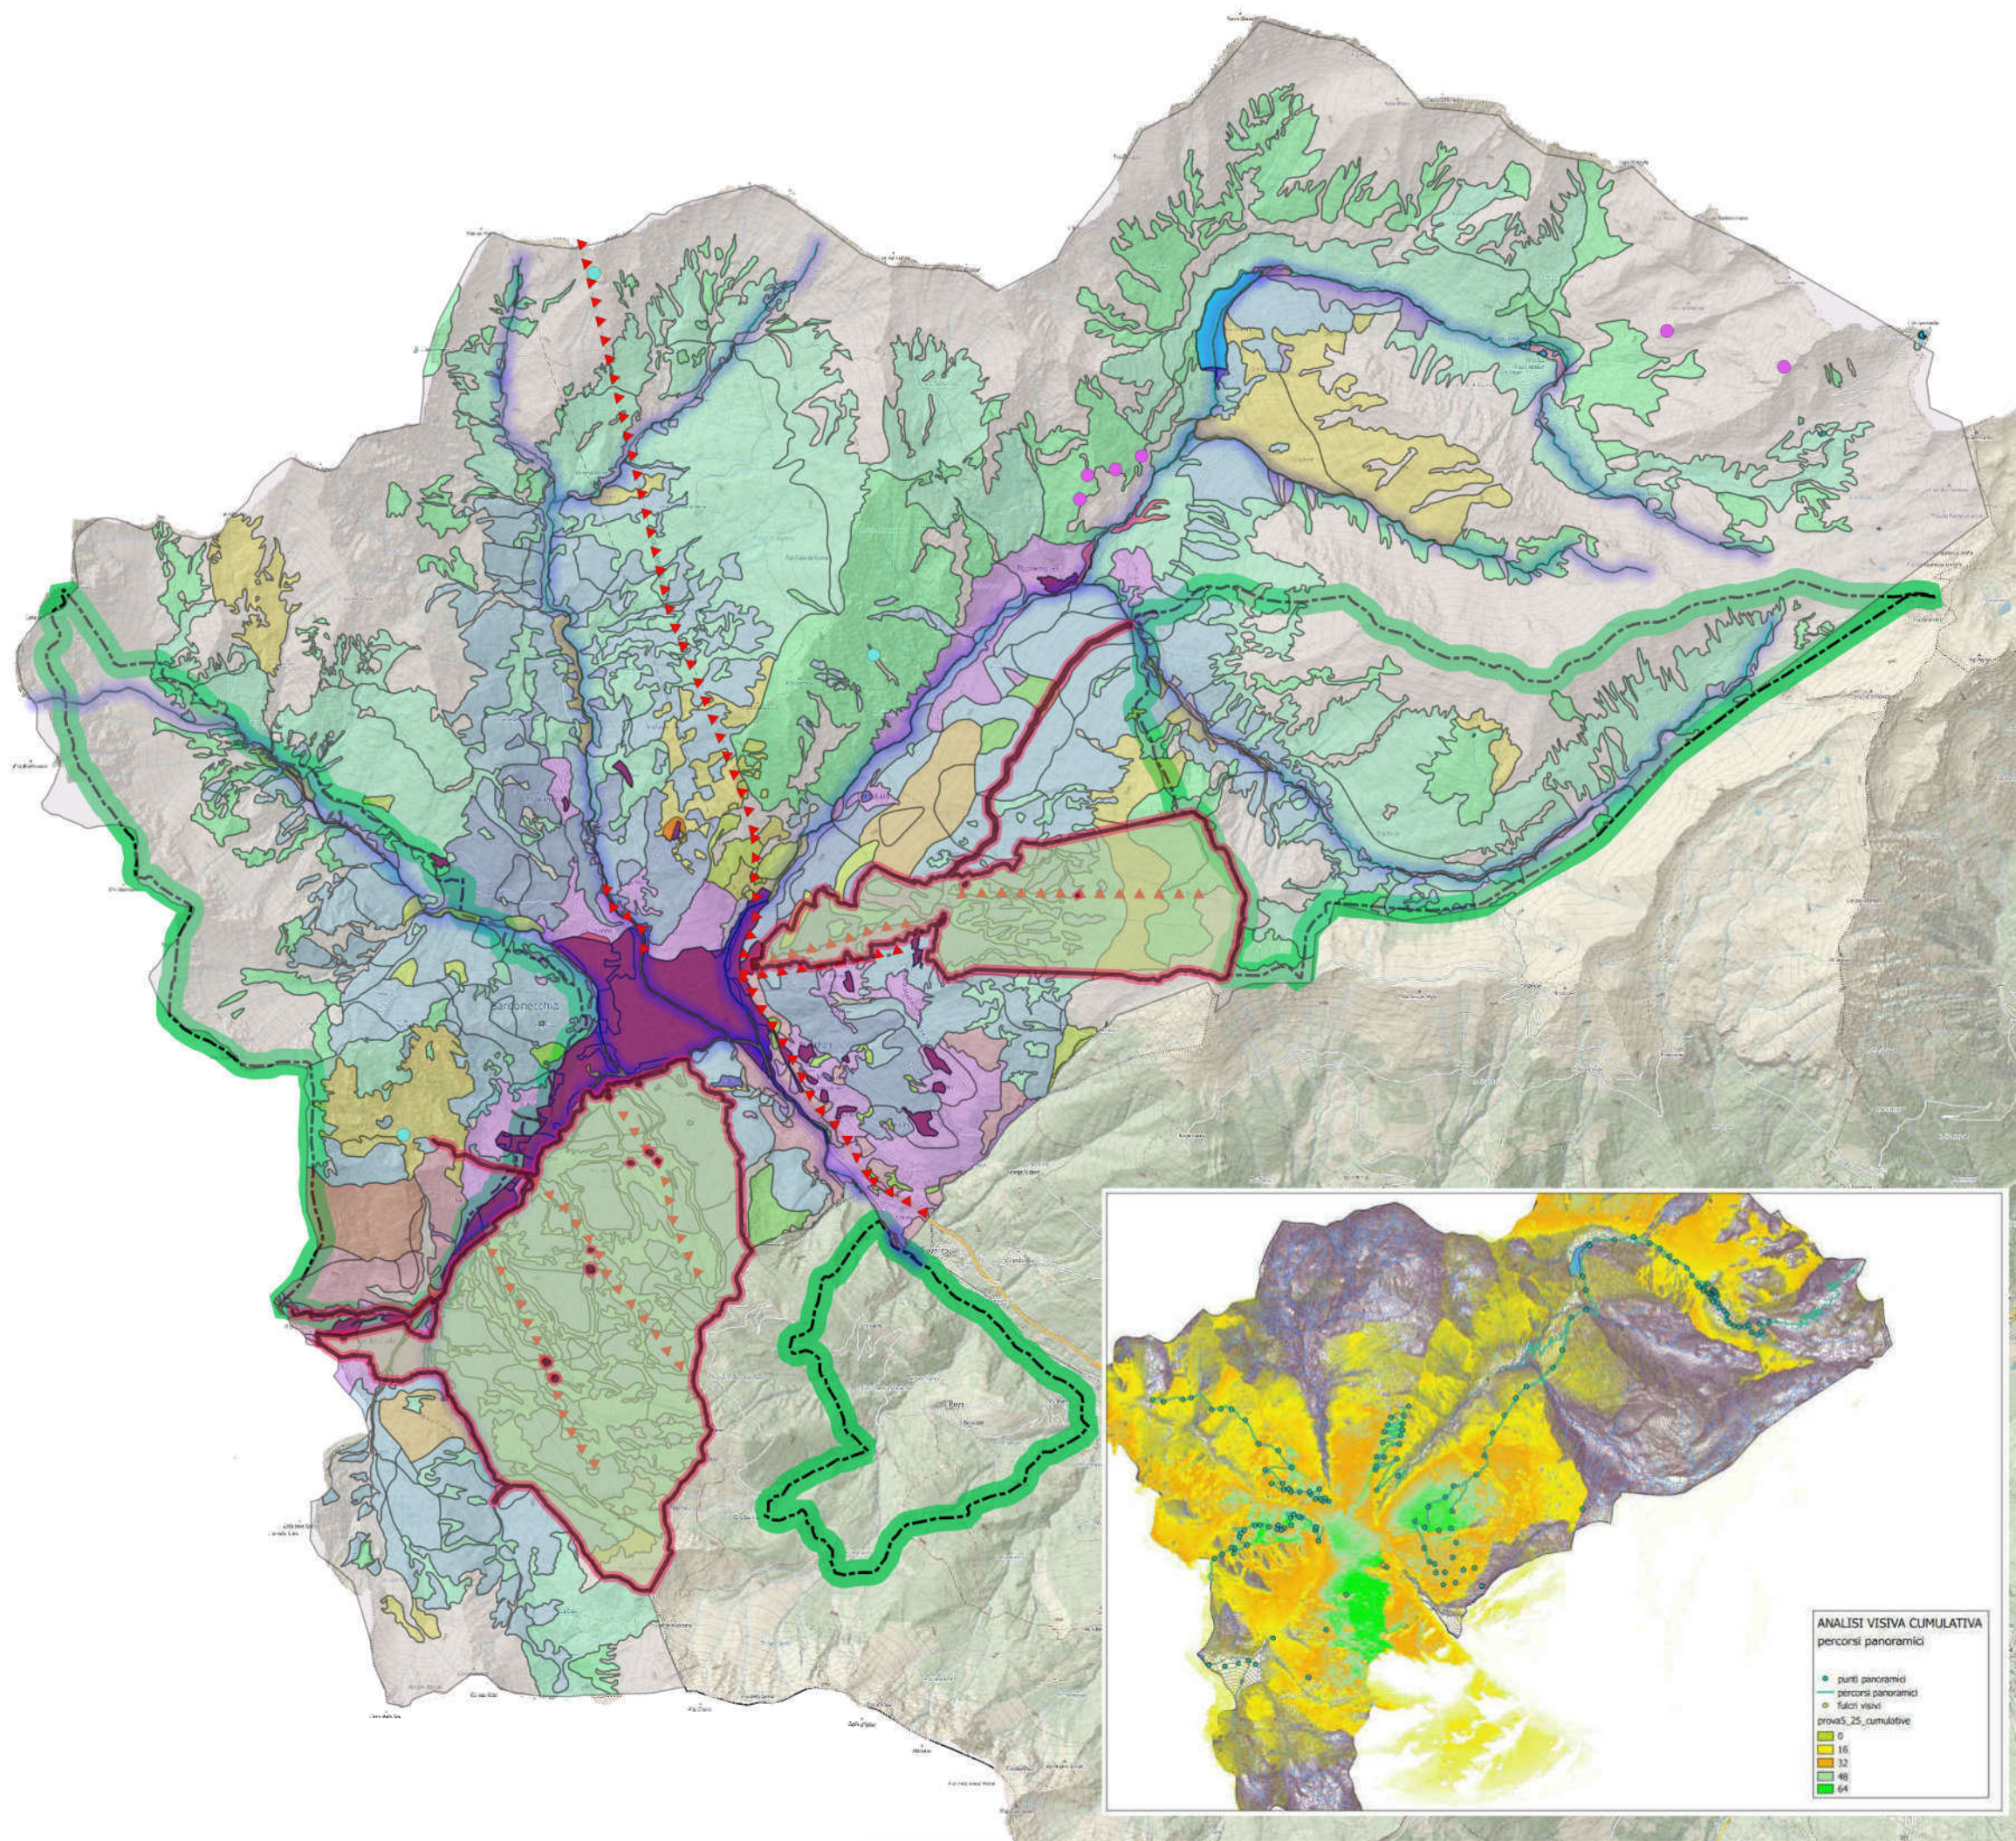



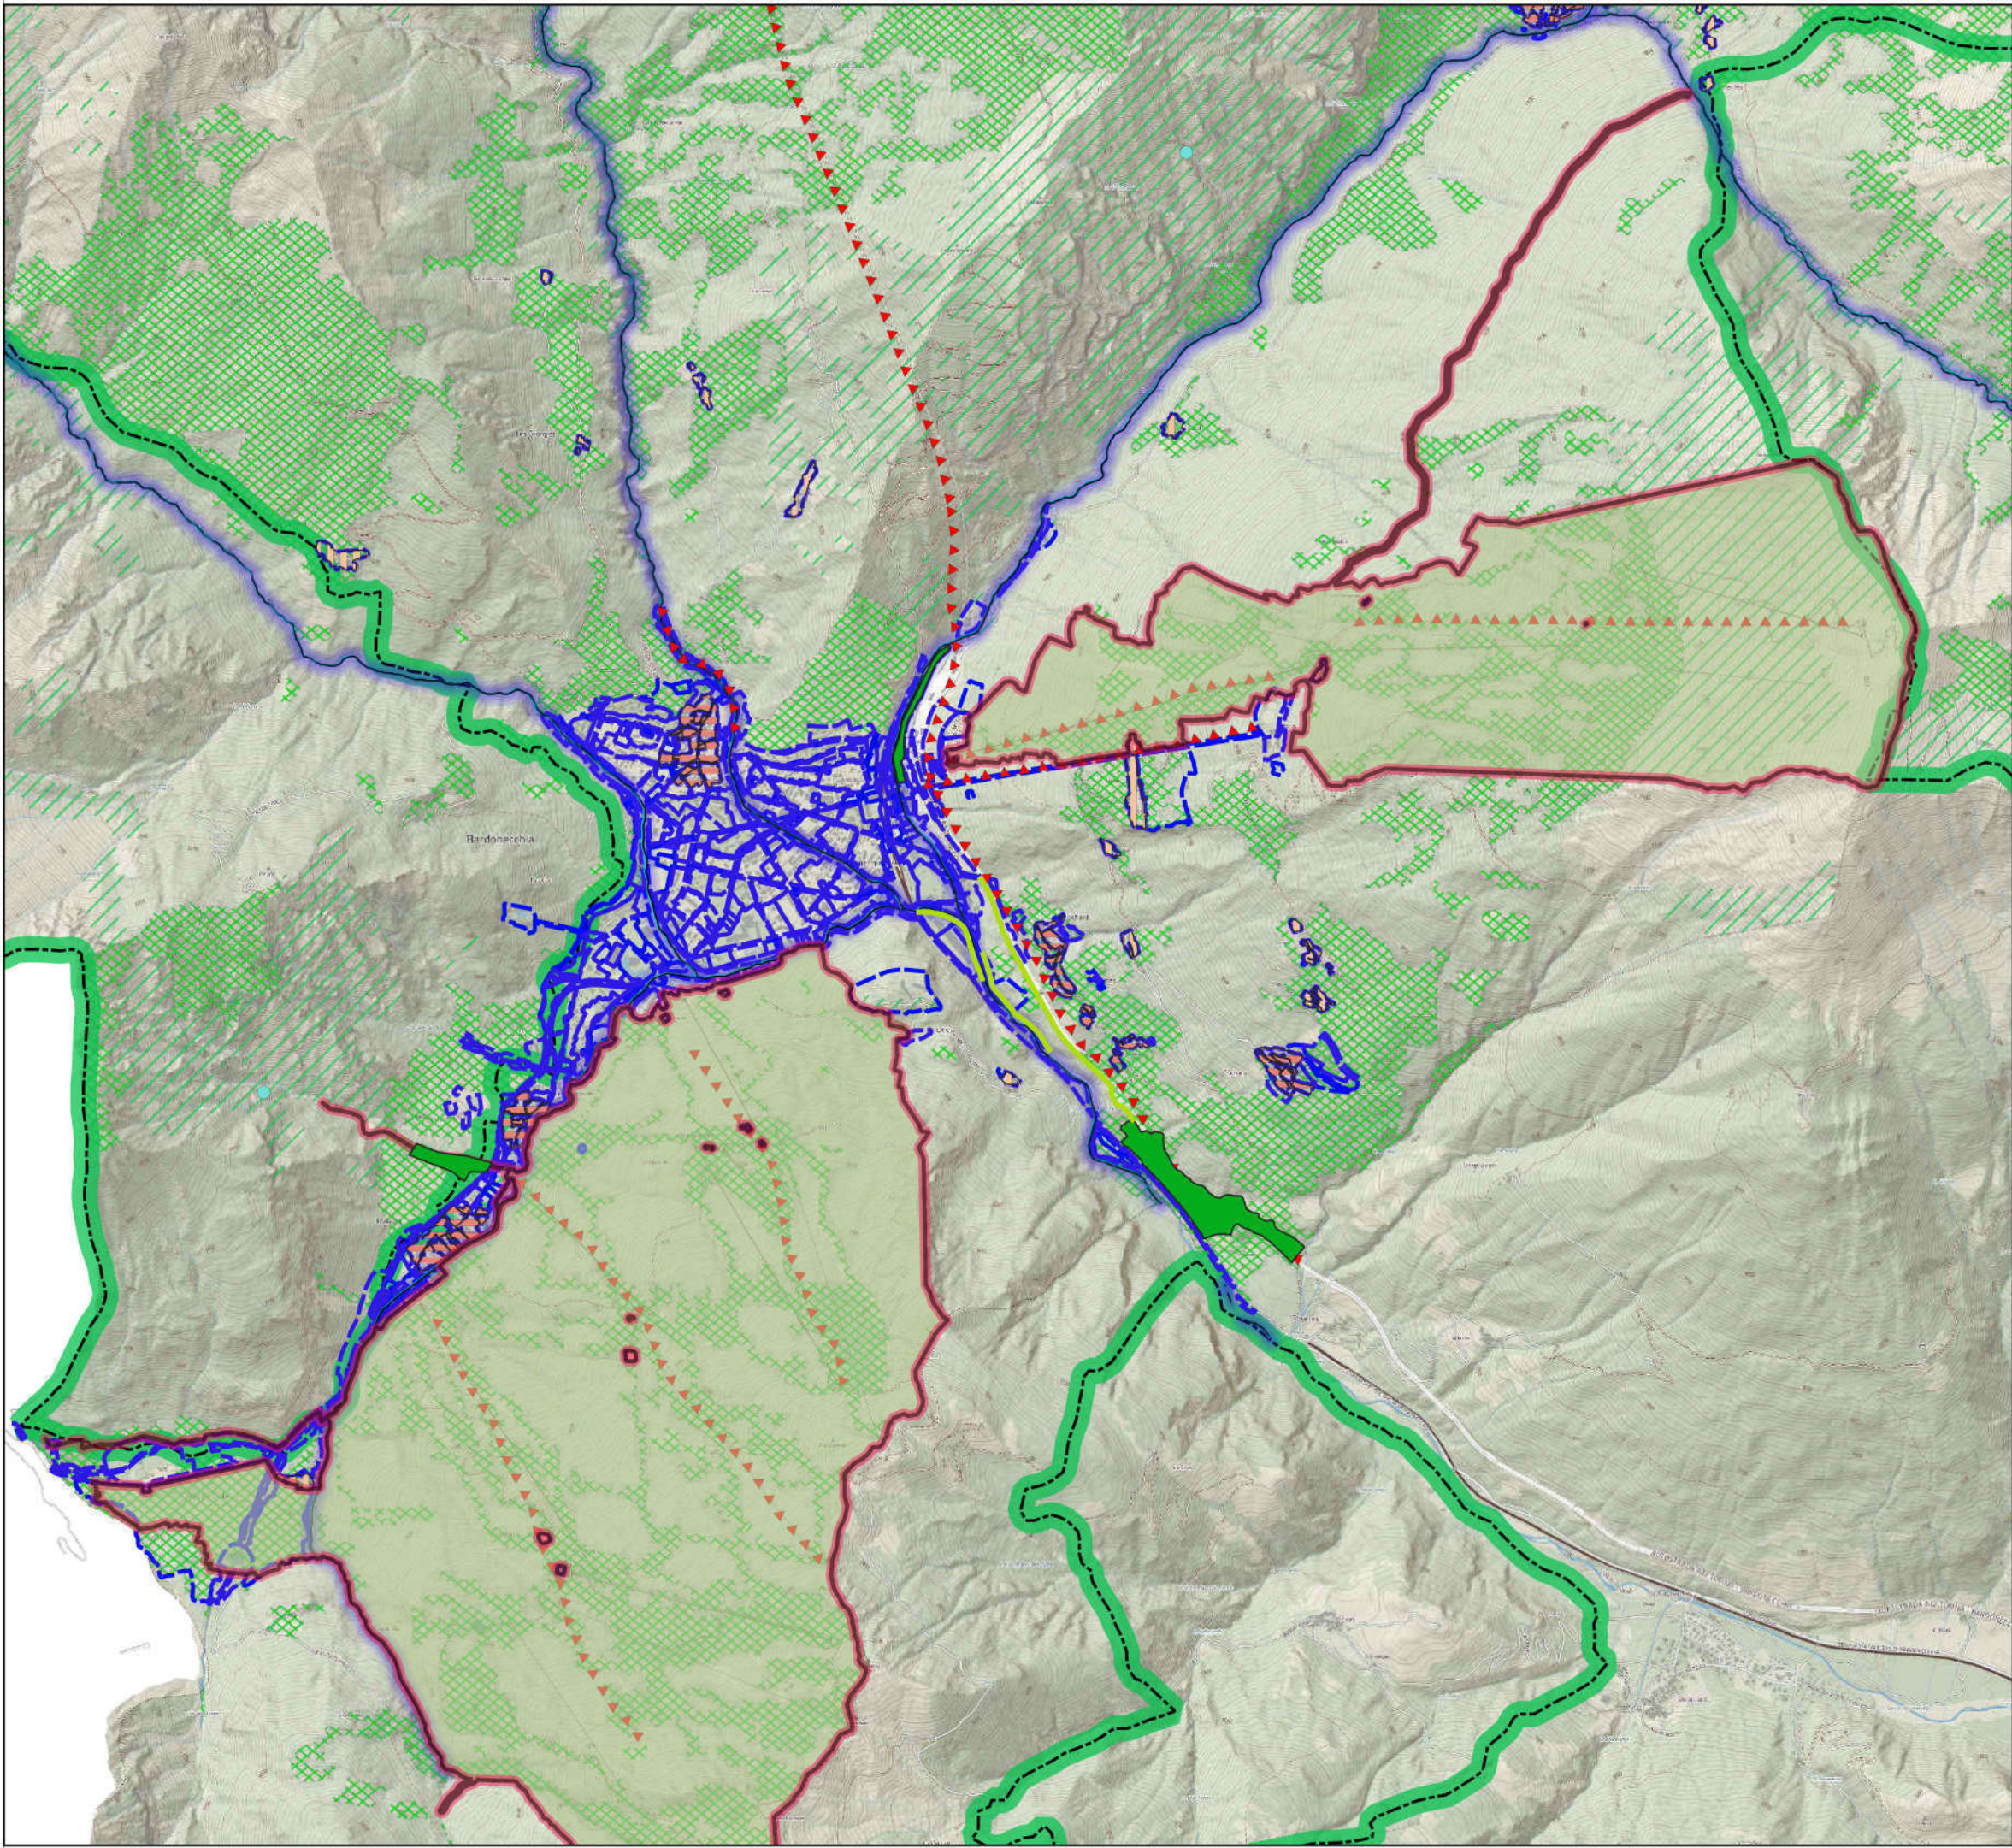

TAV E4  
ASSETTO PAESISTICO  
Compatibilità di piano

|                             | ASSETTO FISICO | ASSETTO NATURALE | ASSETTO SOCIO-ECONOMICO | ASSETTO INSEDIATIVO | ASSETTO PAESISTICO |
|-----------------------------|----------------|------------------|-------------------------|---------------------|--------------------|
| ELEMENTI STRUTTURANTI       | A1             | B1               | C1                      | D1                  | E1                 |
| ELEMENTI CARATTERIZZANTI    | A2             | B2               | C2                      | D2                  | E2                 |
| ELEMENTI QUALIFICANTI       | A3             | B3               | C3                      | D3                  | E3                 |
| ELEMENTI ED ASPETTI CRITICI | A4             | B4               | C4                      | D4                  | E4                 |
| COMPATIBILITÀ DI PIANO      | A4             | B4               | C4                      | D4                  | E4                 |

- Zone di piano regolatore
- Zone di sviluppo e trasformazione
- Colomion\_areasciabile\_ult15102020
- Aree riqualificazione
- asse riqualificazione