



COMUNE DI BARDONECCHIA

COMUNITA' MONTANA ALTA VALLE SUSA

Provincia di Torino

PIANO REGOLATORE GENERALE

VARIANTE DI ADEGUAMENTO AL PAI

(Art. 18 N.d.A)

ID2

SCHEDE MONOGRAFICHE ATTRAVERSAMENTI RILEVATI

(Copia conforme a quella depositata all'ARPA Piemonte e alla Direzione OO.PP. di Torino)
Datato Novembre 1999 – Agg.to Novembre 2007

LEPORATI dr. geol. PAOLO

ZANELLA dr. geol. EUGENIO

MARTINA dott. ing. LIVIO


Aprile 2008

REGIONE PIEMONTE
PROVINCIA DI TORINO
COMUNE DI BARDONECCHIA

STUDIO IDRAULICO FINALIZZATO ALLA REALIZZAZIONE
DELLA REVISIONE DEL P.R.G.C.

SCHEDA N° 1 PONTE N° 1

VISTA FOTO - MONTE

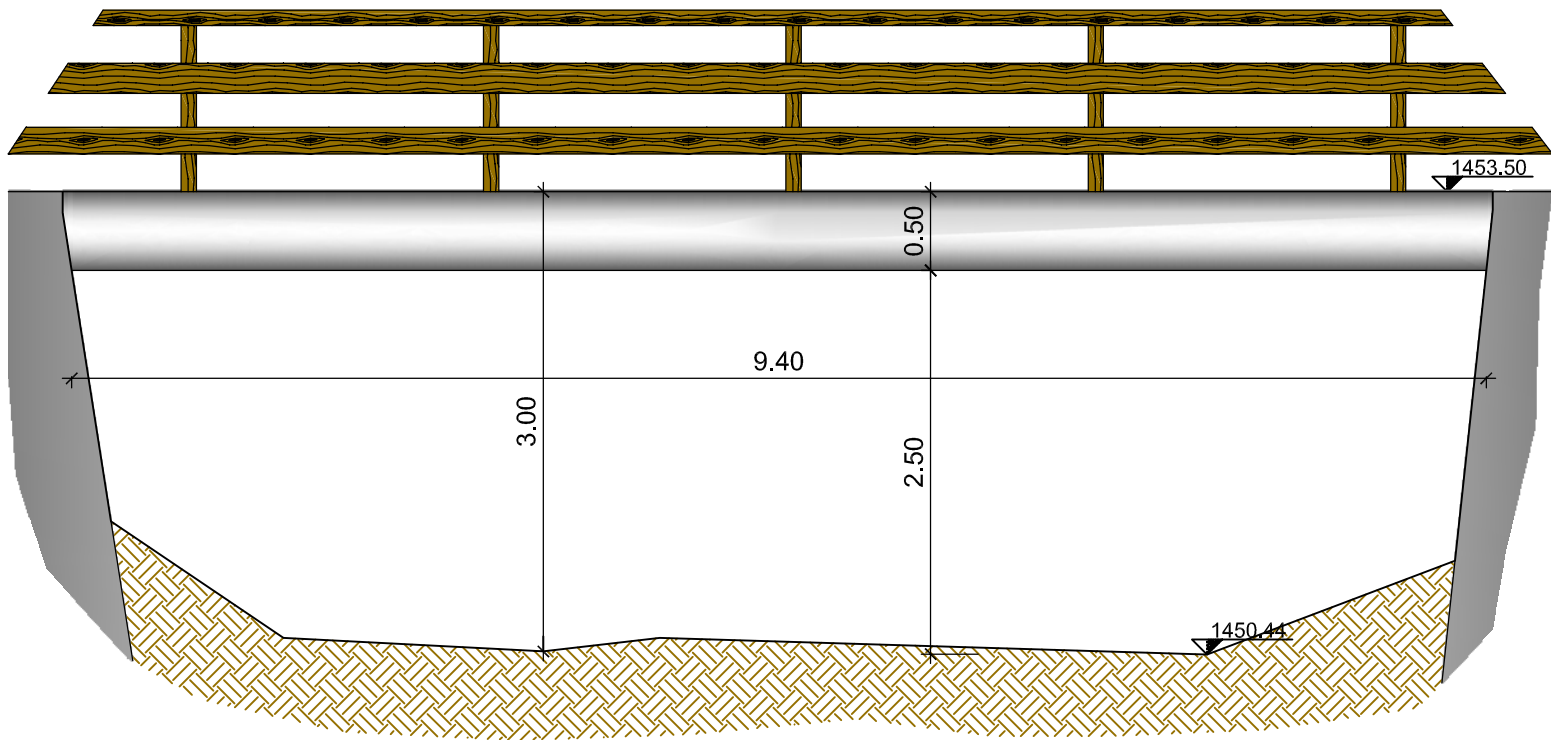

LOCALIZZAZIONE	TORRENTE	SEZ. COD HEC	QUOTA FONDO (msm)	LIVELLO (msm)	"LIVELLO+TS" (msm)	H CINETICA (m)	FRANCO RICHIESTO (m)	QUOTA INTRADOSSO (msm)	FRANCO ESISTENTE (m)	STATO DELL'ATTRAVERSAMENTO
Attraversamento Campeggio Pian del Colle	Dora di Melezet	446	1450.44	1454.05	1455.25	1.22	1.00	1452.98	-2.27	NON VERIFICATO



COMMENTI: velocità sostenute - possibili esondazioni - tendenza allo scalzamento fondazioni

REGIONE PIEMONTE
PROVINCIA DI TORINO
COMUNE DI BARDONECCHIA

STUDIO IDRAULICO FINALIZZATO ALLA REALIZZAZIONE
DELLA REVISIONE DEL P.R.G.C.

SCHEDA N° 2 PONTE N° 2

VISTA FOTO -DA MONTE

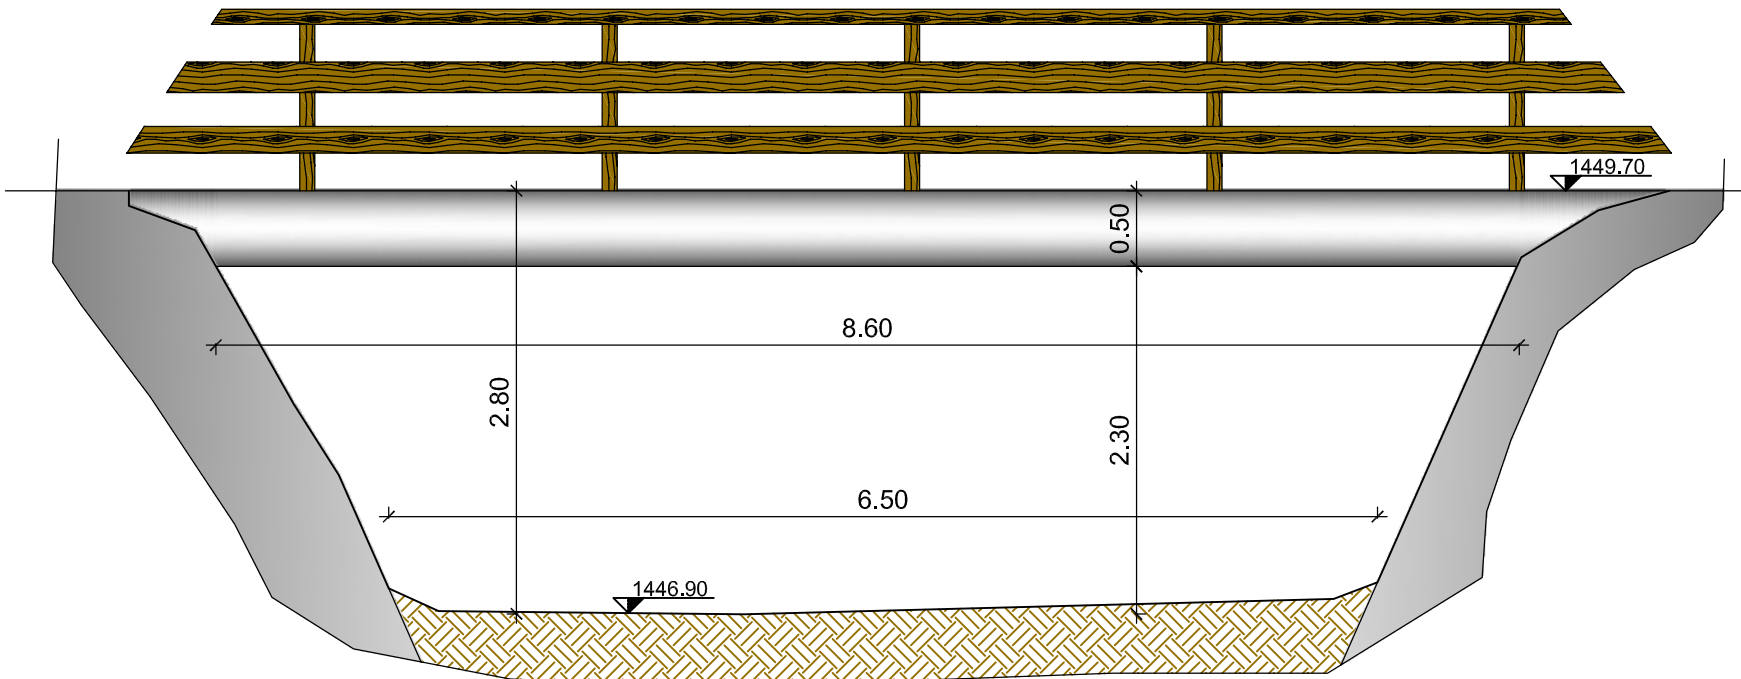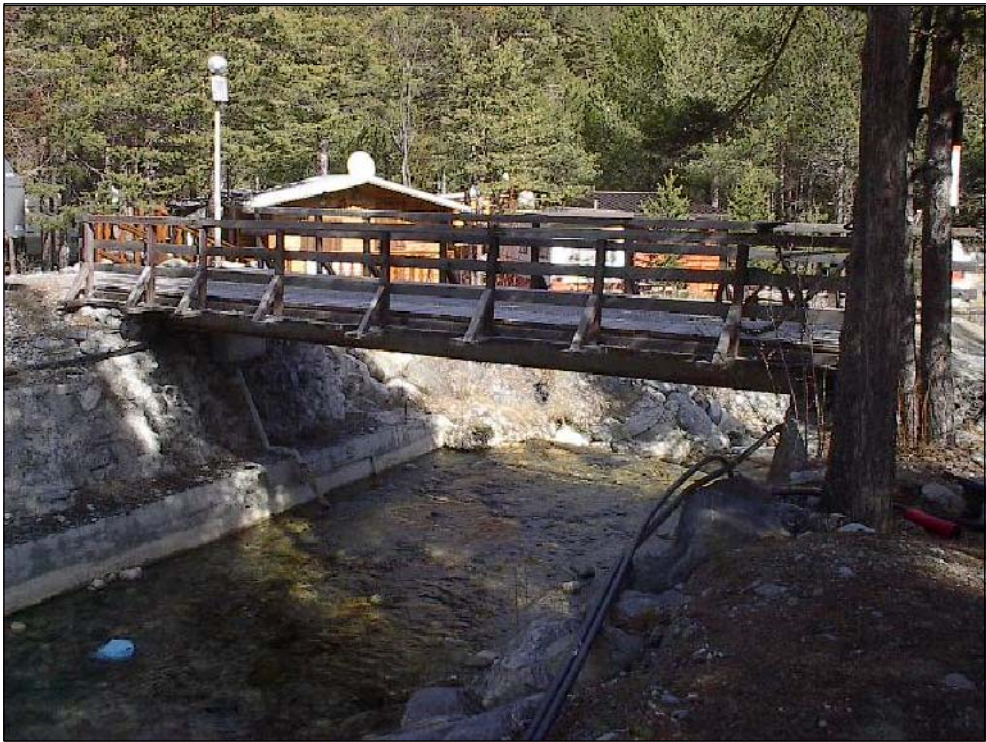

Scala 1:50

LOCALIZZAZIONE	TORRENTE	SEZ. COD HEC	QUOTA FONDO (msm)	LIVELLO (msm)	"LIVELLO+TS" (msm)	H CINETICA (m)	FRANCO RICHIESTO (m)	QUOTA INTRADOSSO (msm)	FRANCO ESISTENTE (m)	STATO DELL'ATTRAVERSAMENTO
Attraversamento Campeggio Pian del Colle	Dora di Melezet	438	1446.89	1451.01	1452.38	2.28	1.14	1449.19	-3.19	NON VERIFICATO


COMMENTI: velocità sostenute - possibili esondazioni - tendenza all'erosione

REGIONE PIEMONTE
PROVINCIA DI TORINO
COMUNE DI BARDONECCHIA

STUDIO IDRAULICO FINALIZZATO ALLA REALIZZAZIONE
DELLA REVISIONE DEL P.R.G.C.

SCHEDA N° 3 PONTE N° 3

VISTA FOTO -DA MONTE

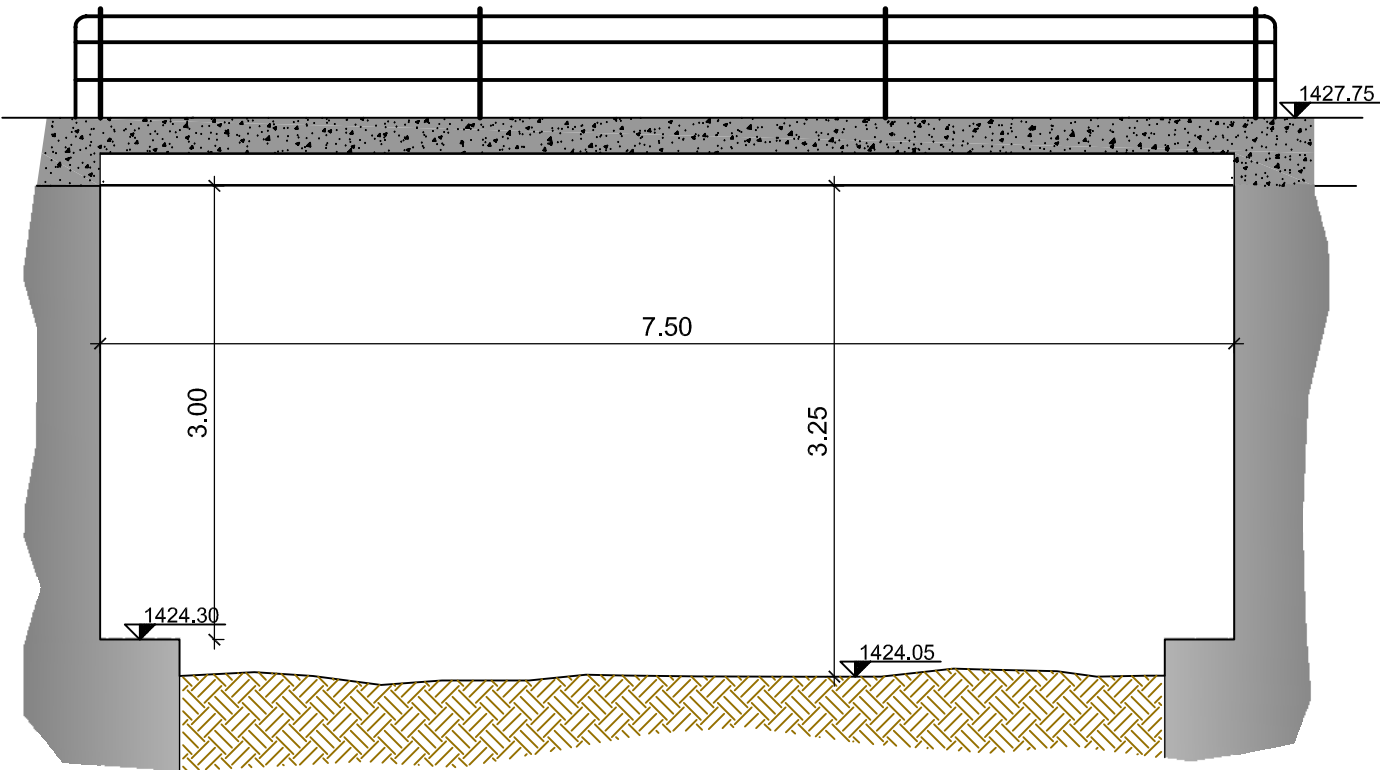

Scala 1:50

LOCALIZZAZIONE	TORRENTE	SEZ. COD HEC	QUOTA FONDO (msm)	LIVELLO (msm)	"LIVELLO+TS" (msm)	H CINETICA (m)	FRANCO RICHIESTO (m)	QUOTA INTRADOSSO (msm)	FRANCO ESISTENTE (m)	STATO DELL'ATTRAVERSAMENTO
Provinciale Melezet – Pian del Colle	Dora di Melezet	338	1424.05	1428.40	1429.85	1.44	1.00	1427.30	-2.55	NON VERIFICATO


COMMENTI: tendenza allo scalzamento delle fondazioni delle spalle

REGIONE PIEMONTE
PROVINCIA DI TORINO
COMUNE DI BARDONECCHIA

STUDIO IDRAULICO FINALIZZATO ALLA REALIZZAZIONE
DELLA REVISIONE DEL P.R.G.C.

SCHEDA N° 4 PONTE N° 4

VISTA FOTO - DA VALLE

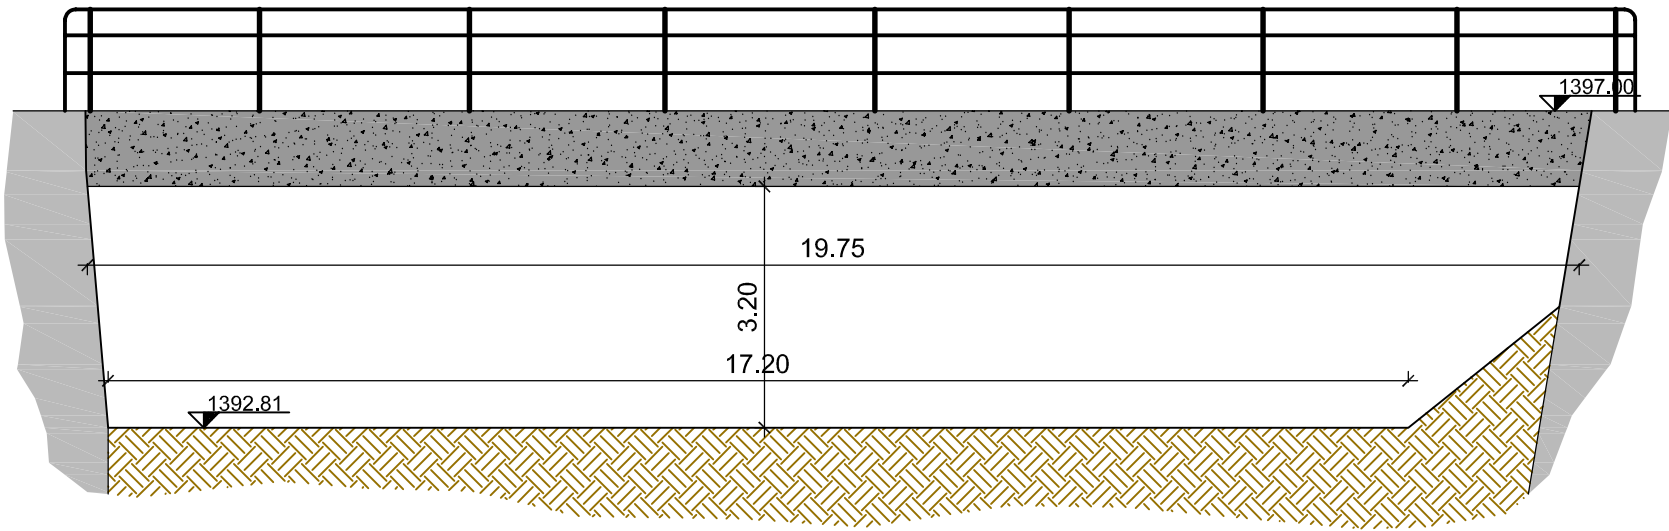

Scala 1:100

LOCALIZZAZIONE	TORRENTE	SEZ. COD HEC	QUOTA FONDO (msm)	LIVELLO (msm)	"LIVELLO+TS" (msm)	H CINETICA (m)	FRANCO RICHIESTO (m)	QUOTA INTRADOSSO (msm)	FRANCO ESISTENTE (m)	STATO DELL'ATTRAVERSAMENTO
Diramazione dalla provinciale di Melezet	Dora di Melezet	307	1392.81	1393.47	1393.69	4.49	2.25	1396.00	2.31	VERIFICATO


COMMENTI: velocità sostenute - tendenza all'erosione

REGIONE PIEMONTE
PROVINCIA DI TORINO
COMUNE DI BARDONECCHIA

STUDIO IDRAULICO FINALIZZATO ALLA REALIZZAZIONE
DELLA REVISIONE DEL P.R.G.C.

SCHEDA N° 5 PONTE N° 5

VISTA FOTO -DA MONTE

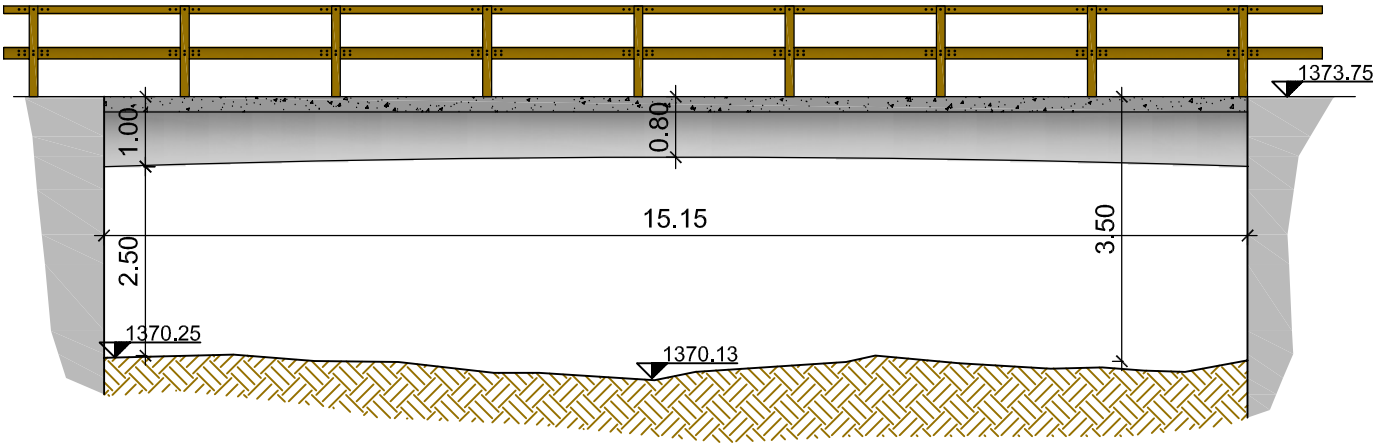

Scala 1:100

LOCALIZZAZIONE	TORRENTE	SEZ. COD HEC	QUOTA FONDO (msm)	LIVELLO (msm)	"LIVELLO+TS" (msm)	H CINETICA (m)	FRANCO RICHIESTO (m)	QUOTA INTRADOSSO (msm)	FRANCO ESISTENTE (m)	STATO DELL'ATTRAVERSAMENTO
Provinciale Melezet – Accesso agli impianti	Dora di Melezet	265	1370.13	1371.53	1372.00	2.01	1.01	1373.05	1.05	VERIFICATO


COMMENTI:

REGIONE PIEMONTE
PROVINCIA DI TORINO
COMUNE DI BARDONECCHIA

STUDIO IDRAULICO FINALIZZATO ALLA REALIZZAZIONE
DELLA REVISIONE DEL P.R.G.C.

SCHEDA N° 6 PONTE N° 6

VISTA FOTO -DA MONTE

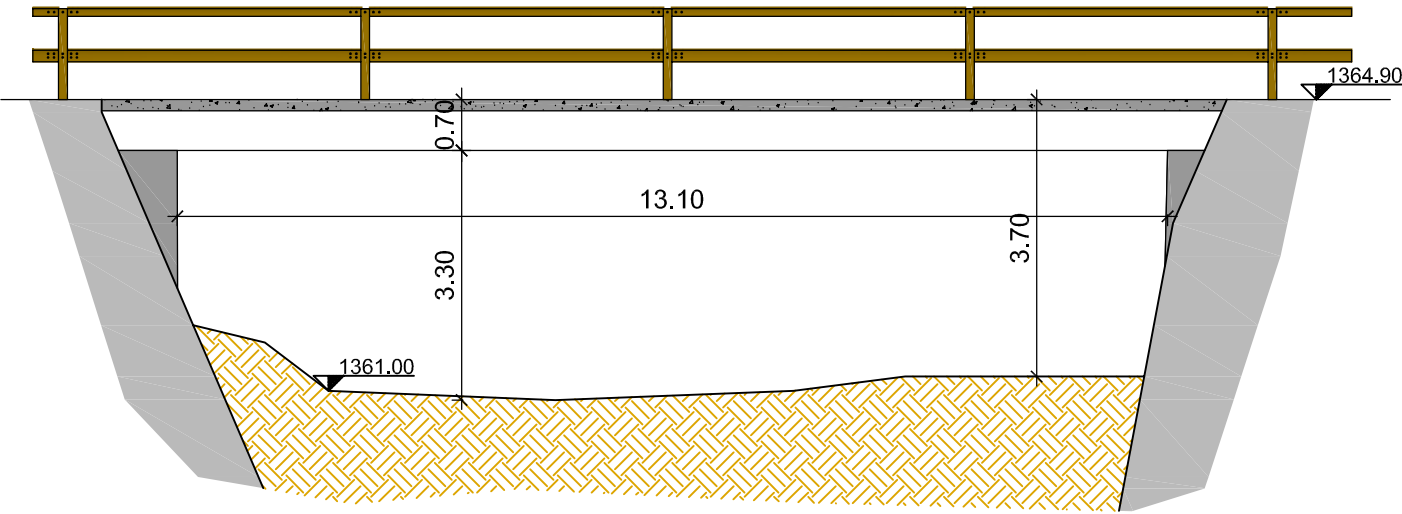

Scala 1:100

LOCALIZZAZIONE	TORRENTE	SEZ. COD HEC	QUOTA FONDO (msm)	LIVELLO (msm)	"LIVELLO+TS" (msm)	H CINETICA (m)	FRANCO RICHIESTO (m)	QUOTA INTRADOSSO (msm)	FRANCO ESISTENTE (m)	STATO DELL'ATTRAVERSAMENTO
Frazione Melezet – Accesso agli impianti	Dora di Melezet	248	1360.90	1362.69	1363.29	1.63	1.00	1364.20	0.91	CONTIENE PORTATA LIQUIDA E SOLIDA


COMMENTI: presente accumulo in sinistra

REGIONE PIEMONTE
PROVINCIA DI TORINO
COMUNE DI BARDONECCHIA

STUDIO IDRAULICO FINALIZZATO ALLA REALIZZAZIONE
DELLA REVISIONE DEL P.R.G.C.

SCHEDA N° 7 PONTE N° 7

VISTA FOTO - DA VALLE

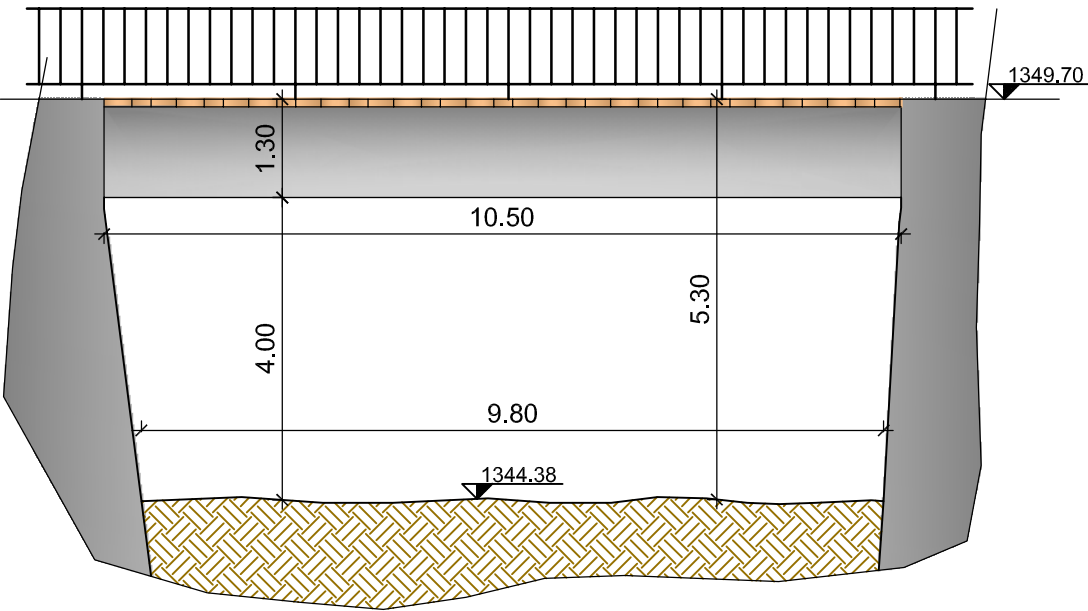

Scala 1:100

LOCALIZZAZIONE	TORRENTE	SEZ. COD HEC	QUOTA FONDO (msm)	LIVELLO (msm)	"LIVELLO+TS" (msm)	H CINETICA (m)	FRANCO RICHIESTO (m)	QUOTA INTRADOSSO (msm)	FRANCO ESISTENTE (m)	STATO DELL'ATTRAVERSAMENTO
Via della scala – Accesso agli impianti	Dora di Melezet	220.3	1344.38	1346.35	1347.01	1.60	1.00	1348.40	1.39	VERIFICATO

COMMENTI: Muro in destra a valle ponte sottoscalzato tendenza all'erosione


REGIONE PIEMONTE
PROVINCIA DI TORINO
COMUNE DI BARDONECCHIA

STUDIO IDRAULICO FINALIZZATO ALLA REALIZZAZIONE
DELLA REVISIONE DEL P.R.G.C.

SCHEDA N° 8 PONTE N° 8

SEZIONE

VISTA FOTO - DA VALLE

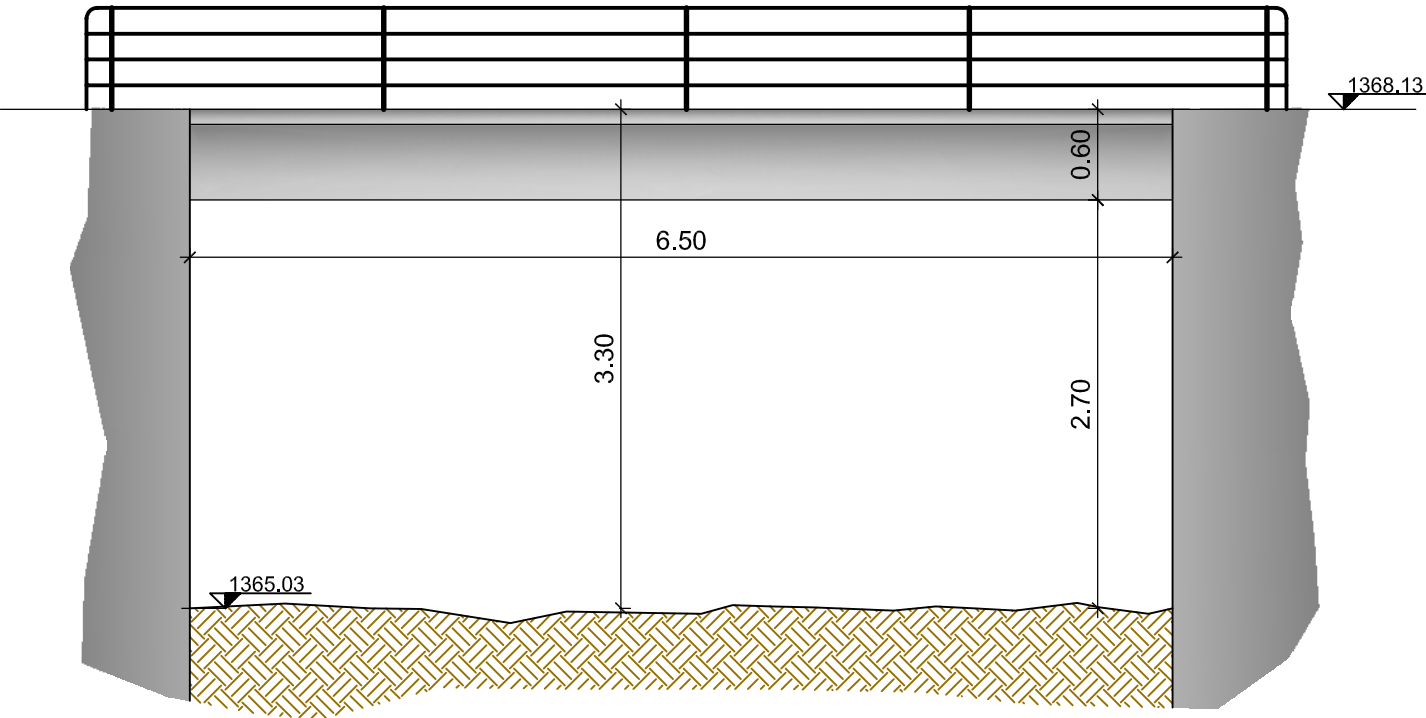

Scala 1:50

LOCALIZZAZIONE	TORRENTE	SEZ. COD HEC	QUOTA FONDO (msm)	LIVELLO (msm)	"LIVELLO+TS" (msm)	H CINETICA (m)	FRANCO RICHIESTO (m)	QUOTA INTRADOSSO (msm)	FRANCO ESISTENTE (m)	STATO DELL'ATTRAVERSAMENTO
Viale della Vittoria (provinciale Melezet)	Fosse	83	1365.03	1365.32	1365.42	1.39	1.00	1367.43	2.01	VERIFICATO



COMMENTI:

REGIONE PIEMONTE
PROVINCIA DI TORINO
COMUNE DI BARDONECCHIA

STUDIO IDRAULICO FINALIZZATO ALLA REALIZZAZIONE
DELLA REVISIONE DEL P.R.G.C.

SCHEDA N° 9 PONTE N° 9

VISTA FOTO - DA VALLE

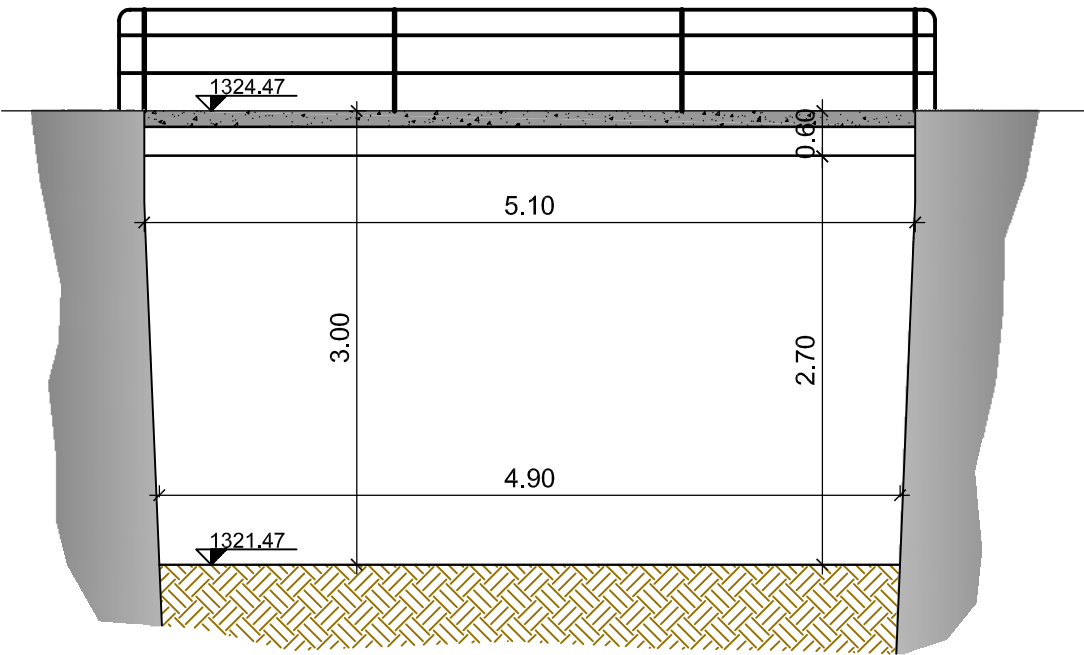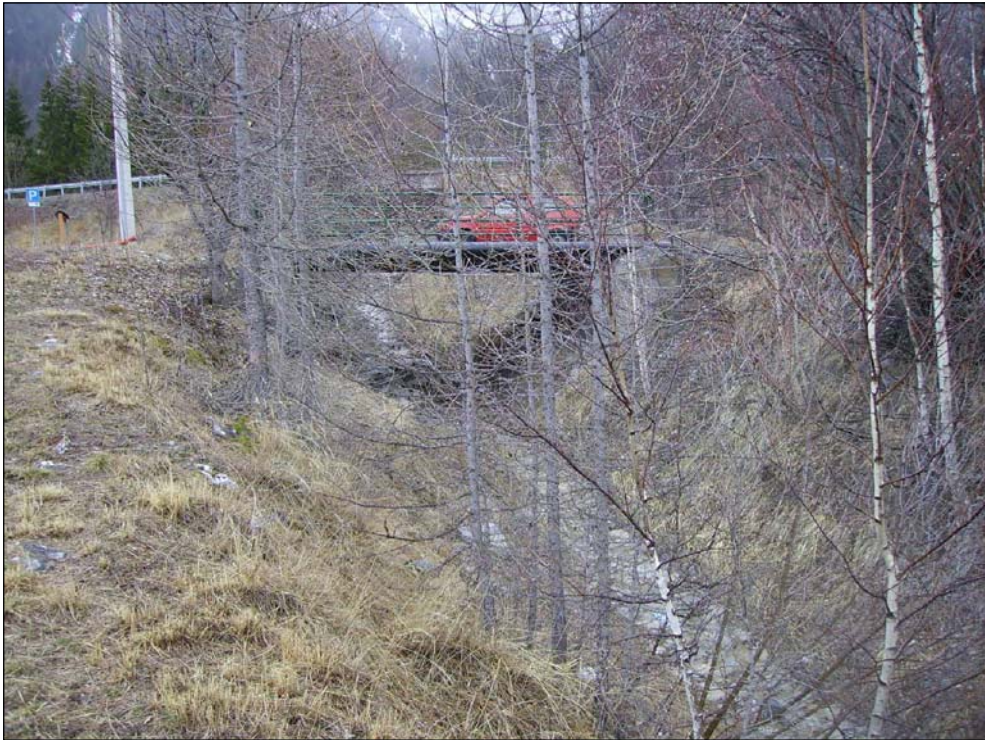

Scala 1:50

LOCALIZZAZIONE	TORRENTE	SEZ. COD HEC	QUOTA FONDO (msm)	LIVELLO (msm)	"LIVELLO+TS" (msm)	H CINETICA (m)	FRANCO RICHIESTO (m)	QUOTA INTRADOSSO (msm)	FRANCO ESISTENTE (m)	STATO DELL'ATTRAVERSAMENTO
Via della scala	Fosse	73	1359.23	1359.59	1359.71	1.49	1.00	1361.68	1.97	VERIFICATO


COMMENTI:

REGIONE PIEMONTE
PROVINCIA DI TORINO
COMUNE DI BARDONECCHIA

STUDIO IDRAULICO FINALIZZATO ALLA REALIZZAZIONE
DELLA REVISIONE DEL P.R.G.C.

SCHEDA N° 10 PONTE N° 10

VISTA FOTO -DA MONTE

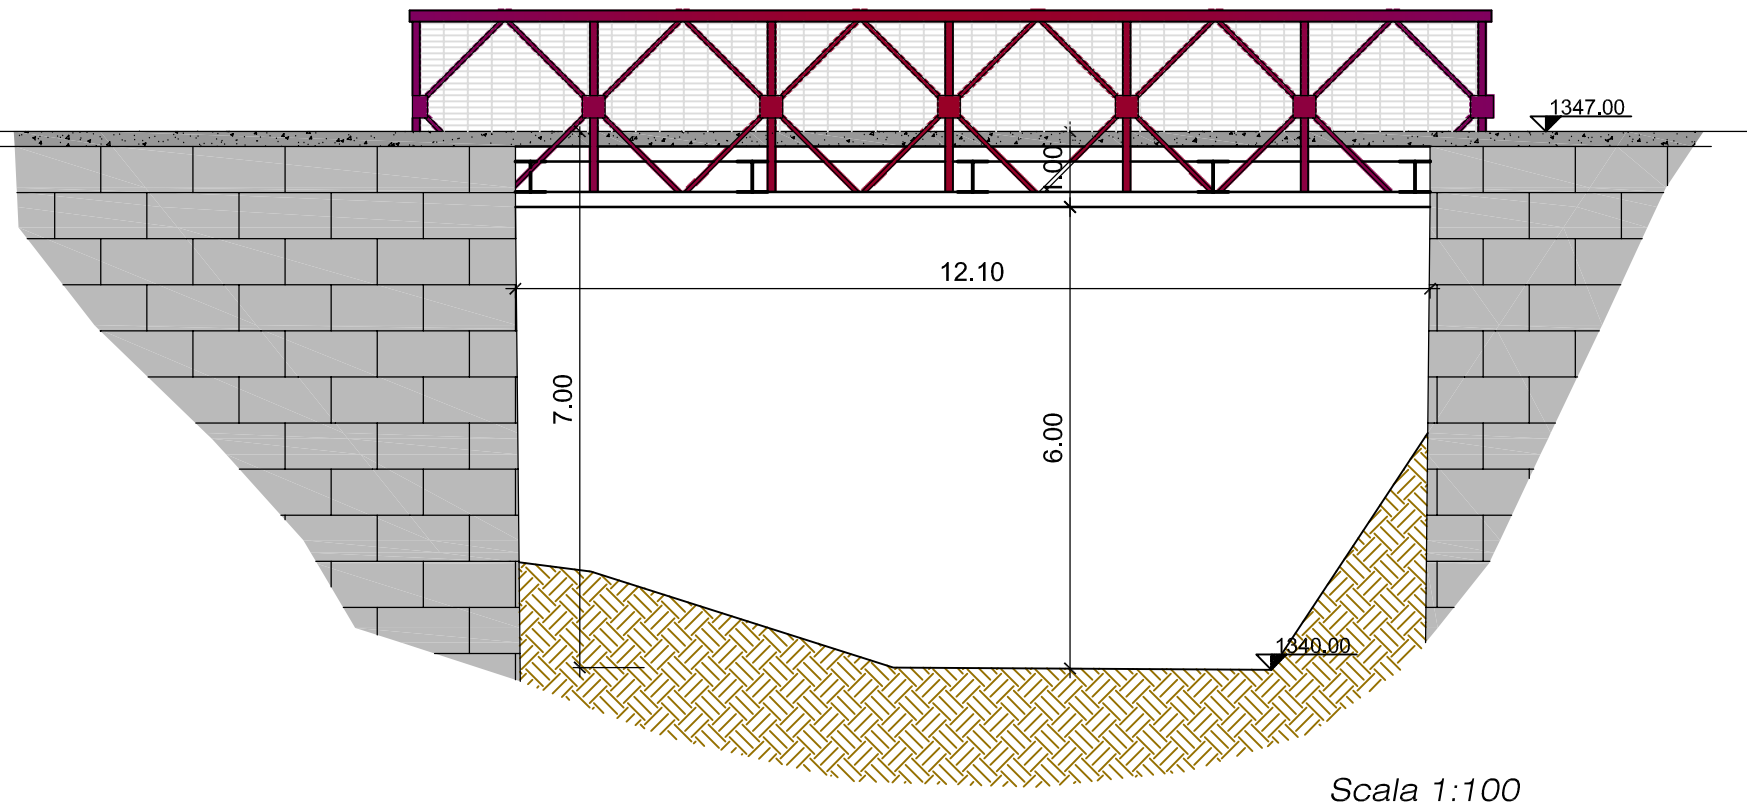

LOCALIZZAZIONE	TORRENTE	SEZ. COD HEC	QUOTA FONDO (msm)	LIVELLO (msm)	"LIVELLO+TS" (msm)	H CINETICA (m)	FRANCO RICHIESTO (m)	QUOTA INTRADOSSO (msm)	FRANCO ESISTENTE (m)	STATO DELL'ATTRAVERSAMENTO
Strada per Arnauds	Dora di Melezet	93	1339.88	1341.62	1342.20	2.87	1.43	1346.00	3.80	VERIFICATO

COMMENTI:




REGIONE PIEMONTE
PROVINCIA DI TORINO
COMUNE DI BARDONECCHIA

STUDIO IDRAULICO FINALIZZATO ALLA REALIZZAZIONE
DELLA REVISIONE DEL P.R.G.C.

SCHEDA N° 11 PONTE N° 10 bis

VISTA FOTO - DA MONTE

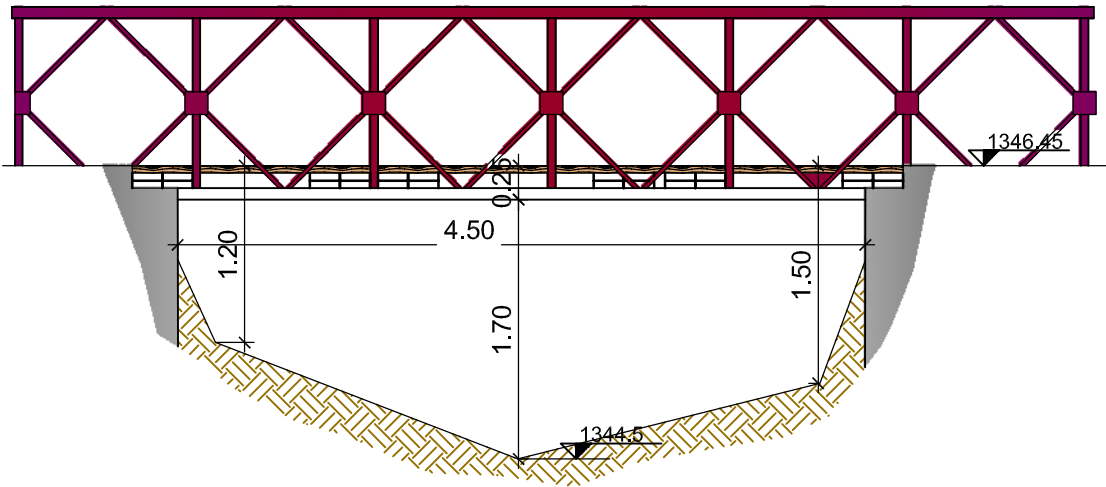

Scala 1:50

LOCALIZZAZIONE	TORRENTE	SEZ. COD HEC	QUOTA FONDO (msm)	LIVELLO (msm)	"LIVELLO+TS" (msm)	H CINETICA (m)	FRANCO RICHIESTO (m)	QUOTA INTRADOSSO (msm)	FRANCO ESISTENTE (m)	STATO DELL'ATTRAVERSAMENTO
Viabilità secondaria pressi confluenza in Dora	Fosse	65.3	1344.51	1345.27	1345.52	1.90	1.00	1346.30	0.78	CONTIENE PORTATA LIQUIDA E SOLIDA


COMMENTI:

REGIONE PIEMONTE
PROVINCIA DI TORINO
COMUNE DI BARDONECCHIA

STUDIO IDRAULICO FINALIZZATO ALLA REALIZZAZIONE
DELLA REVISIONE DEL P.R.G.C.

SCHEDA N° 12 PONTE N° 11

VISTA FOTO -DA VALLE

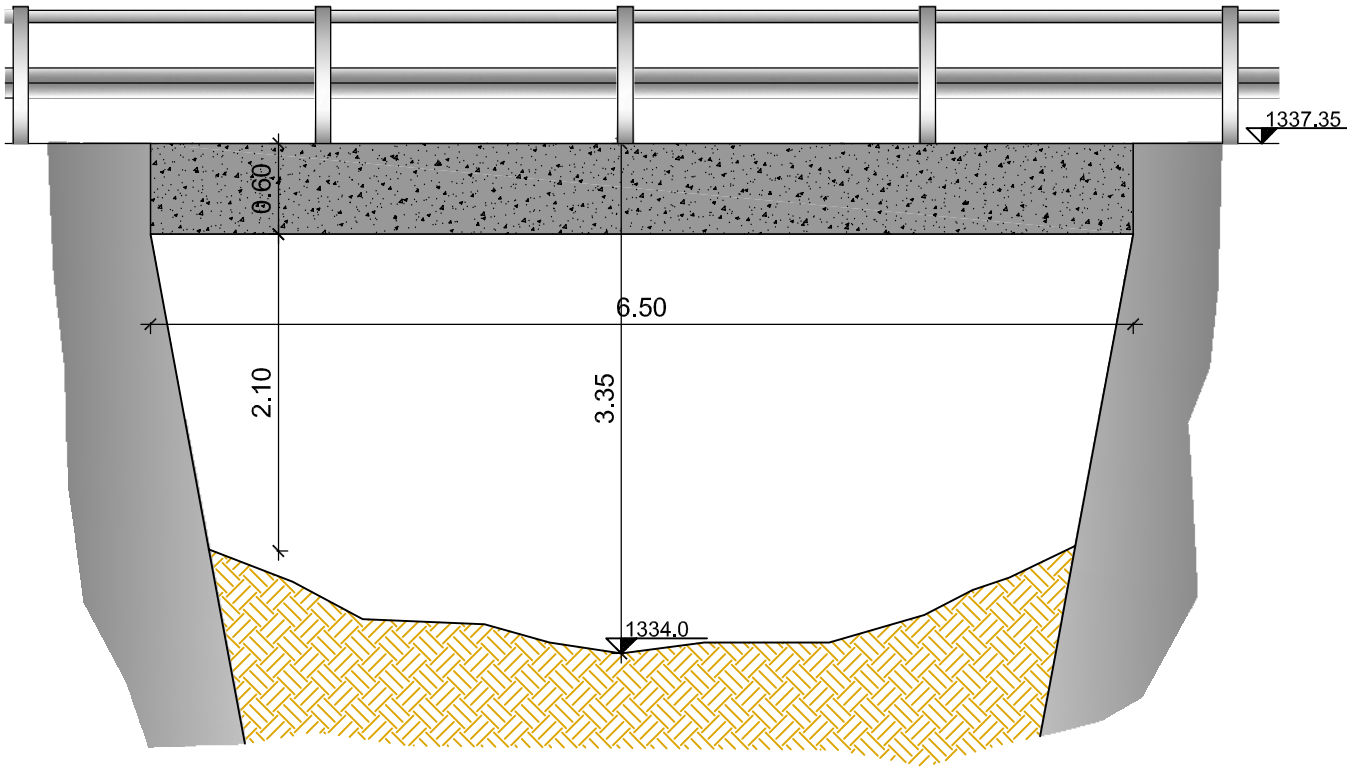

Scala 1:50

LOCALIZZAZIONE	TORRENTE	SEZ. COD HEC	QUOTA FONDO (msm)	LIVELLO (msm)	"LIVELLO+TS" (msm)	H CINETICA (m)	FRANCO RICHIESTO (m)	QUOTA INTRADOSSO (msm)	FRANCO ESISTENTE (m)	STATO DELL'ATTRAVERSAMENTO
Les Arnauds Viale della Vittoria (provinciale Melezet)	Sagne	87	1334.07	1334.38	1334.48	1.71	1.00	1336.77	2.29	VERIFICATO

COMMENTI:




REGIONE PIEMONTE
PROVINCIA DI TORINO
COMUNE DI BARDONECCHIA

STUDIO IDRAULICO FINALIZZATO ALLA REALIZZAZIONE
DELLA REVISIONE DEL P.R.G.C.

SCHEDA N° 13 PONTE N° 12

VISTA FOTO - DA MONTE

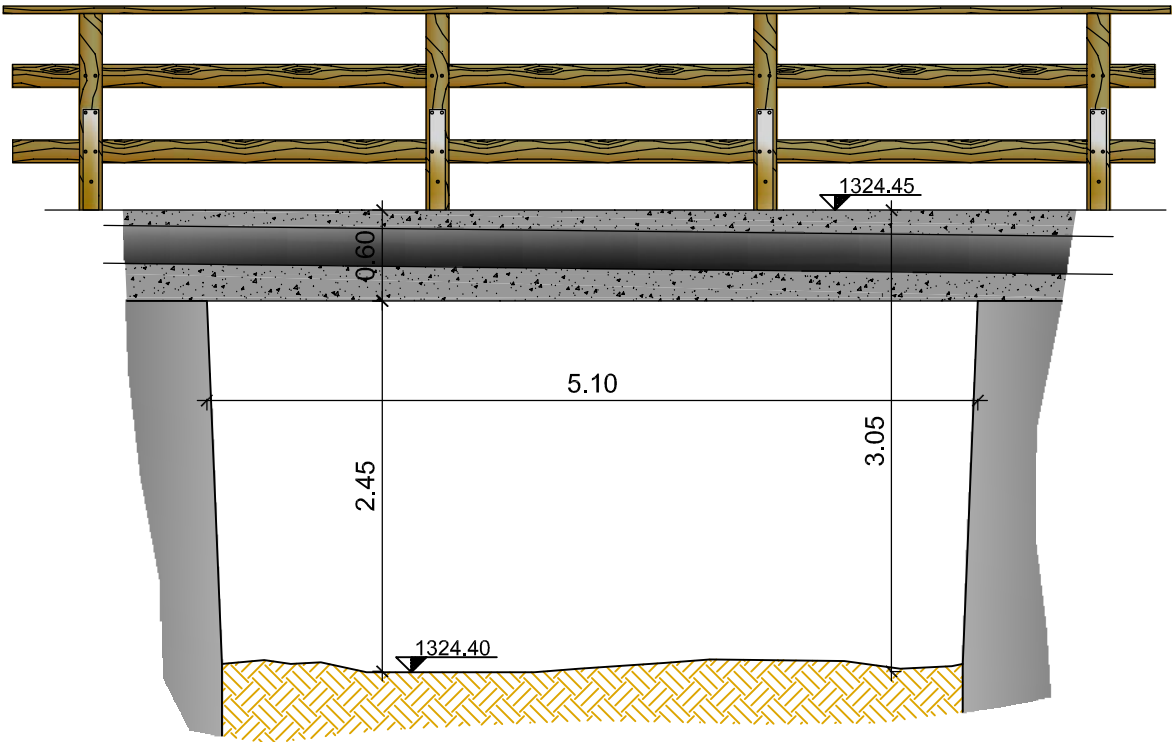

Scala 1:50

LOCALIZZAZIONE	TORRENTE	SEZ. COD HEC	QUOTA FONDO (msm)	LIVELLO (msm)	"LIVELLO+TS" (msm)	H CINETICA (m)	FRANCO RICHIESTO (m)	QUOTA INTRADOSSO (msm)	FRANCO ESISTENTE (m)	STATO DELL'ATTRAVERSAMENTO
Les Arnauds Via Melezet	Sagne	68	1321.47	1321.80	1321.91	2.07	1.04	1323.87	1.96	VERIFICATO


COMMENTI:

REGIONE PIEMONTE
PROVINCIA DI TORINO
COMUNE DI BARDONECCHIA

STUDIO IDRAULICO FINALIZZAZTO ALLA REALIZZAZIONE
DELLA REVISIONE DEL P.R.G.C.

SCHEDA N° 15 PONTE N° 14

VISTA FOTO -DA MONTE

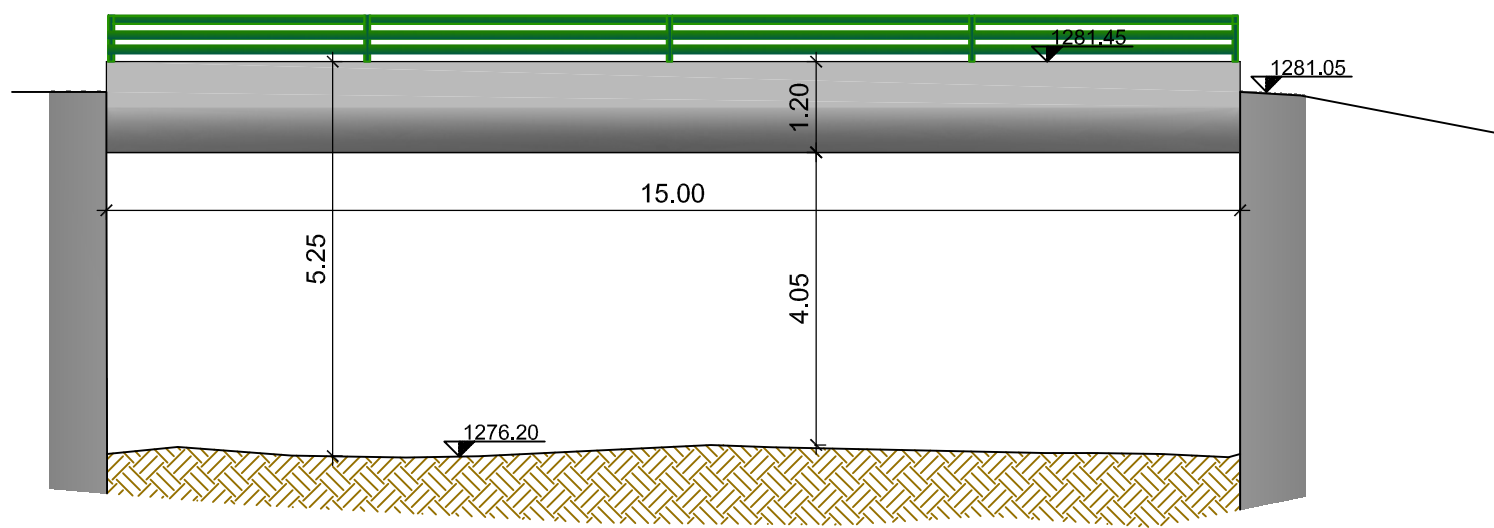

Scala 1:100

LOCALIZZAZIONE	TORRENTE	SEZ. COD HEC	QUOTA FONDO (msm)	LIVELLO (msm)	"LIVELLO+TS" (msm)	H CINETICA (m)	FRANCO RICHIESTO (m)	QUOTA INTRADOSSO (msm)	FRANCO ESISTENTE (m)	STATO DELL'ATTRAVERSAMENTO
Rotonda via Mallen Provinciale Melezet	Dora di Melezet	24	1276.25	1278.13	1278.76	2.29	1.15	1280.24	1.48	VERIFICATO

COMMENTI:



REGIONE PIEMONTE
PROVINCIA DI TORINO
COMUNE DI BARDONECCHIA


STUDIO IDRAULICO FINALIZZATO ALLA REALIZZAZIONE
DELLA REVISIONE DEL P.R.G.C.

SCHEDA N° 16 PONTE N° 15

VISTA FOTO DA VALLE



SEZIONE VISTA DA VALLE

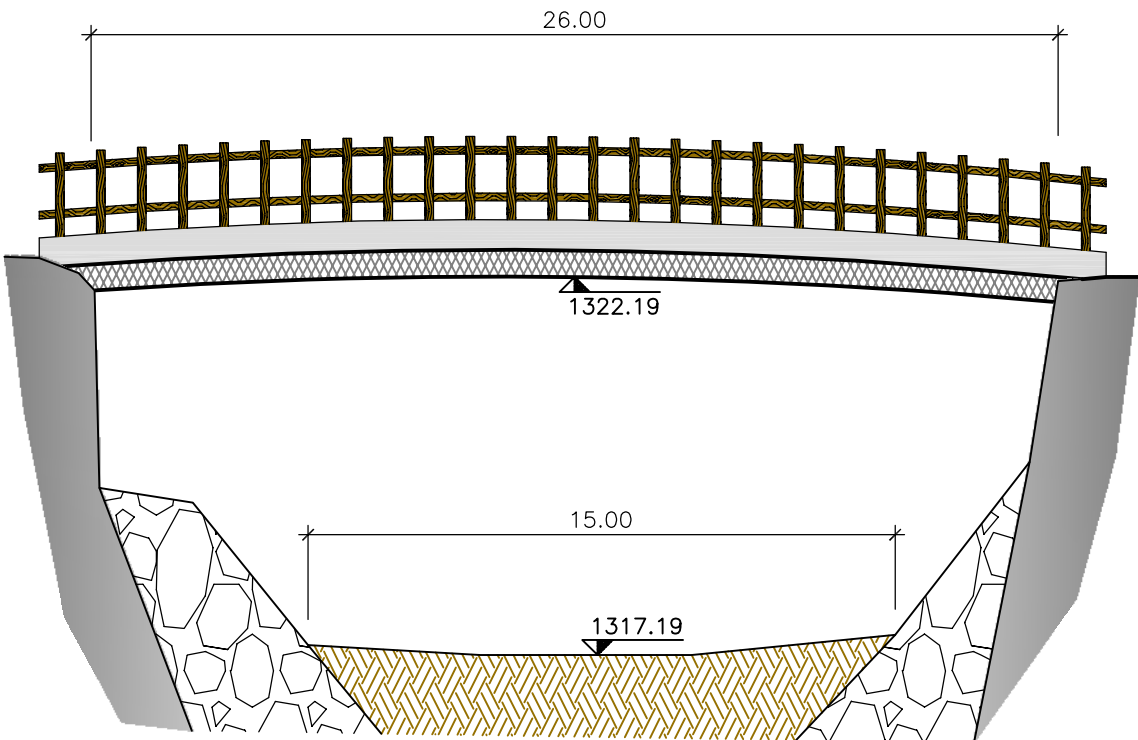

Scala vertic. 1:100
Scala orizz. 1:200

LOCALIZZAZIONE	TORRENTE	SEZ. COD HEC	QUOTA FONDO (msm)	LIVELLO (msm)	"LIVELLO+TS" (msm)	H CINETICA (m)	FRANCO RICHIESTO (m)	QUOTA INTRADOSSO (msm)	FRANCO ESISTENTE (m)	STATO DELL'ATTRAVERSAMENTO
Ponte per Pie' de Condemine	Rho	87	1317.19	1318.28	1318.64	3.12	1.56	1322.19	3.55	VERIFICATO


COMMENTI:

REGIONE PIEMONTE
PROVINCIA DI TORINO
COMUNE DI BARDONECCHIA

STUDIO IDRAULICO FINALIZZATO ALLA REALIZZAZIONE
DELLA REVISIONE DEL P.R.G.C.

SCHEDA N° 17 PONTE N° 16

VISTA FOTO -DA MONTE

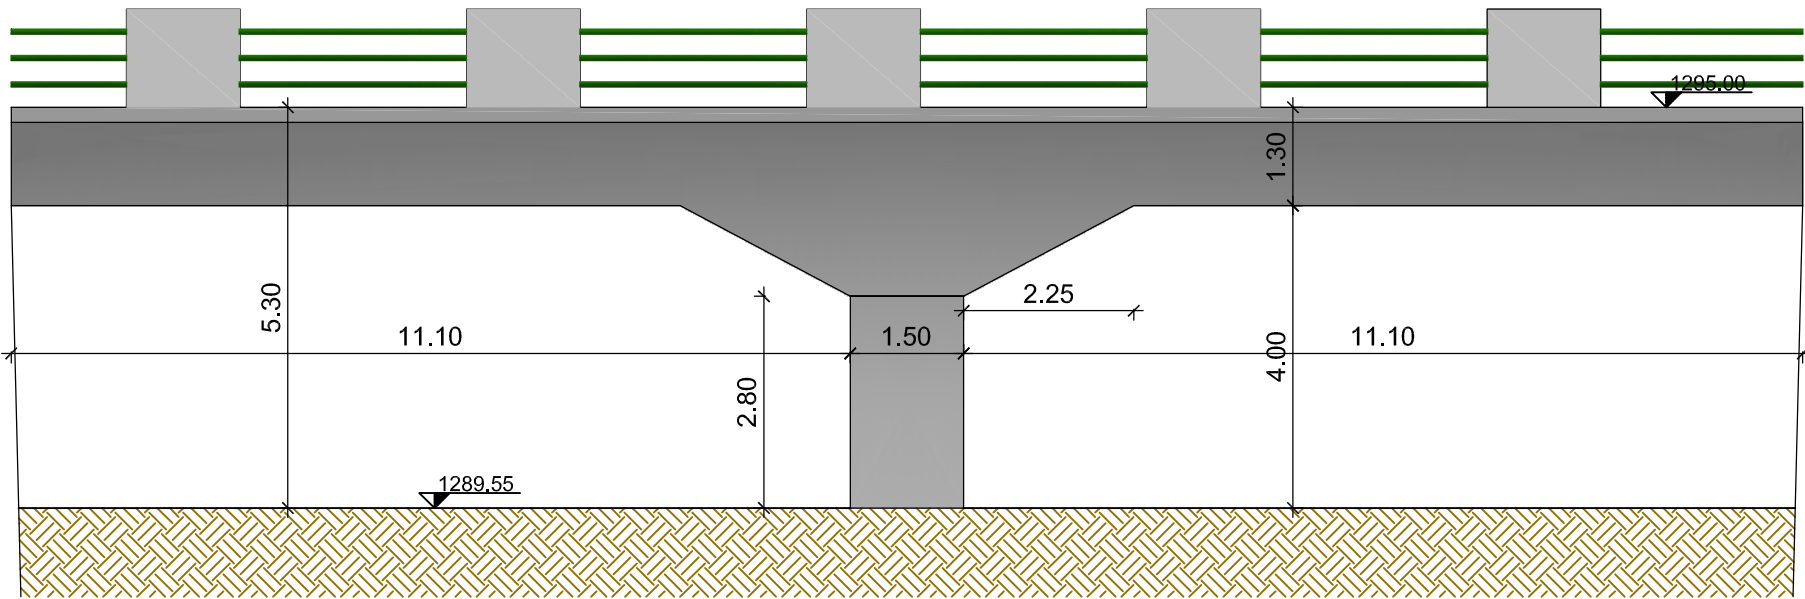

Scala 1:100

LOCALIZZAZIONE	TORRENTE	SEZ. COD HEC	QUOTA FONDO (msm)	LIVELLO (msm)	"LIVELLO+TS" (msm)	H CINETICA (m)	FRANCO RICHIESTO (m)	QUOTA INTRADOSSO (msm)	FRANCO ESISTENTE (m)	STATO DELL'ATTRAVERSAMENTO
Vle Cappuccio V. Melezet ponte delle Cioie	Rho	73	1289.74	1290.64	1290.94	1.43	1.00	1293.24	2.30	VERIFICATO

COMMENTI: Tendenza a deposito


REGIONE PIEMONTE
PROVINCIA DI TORINO
COMUNE DI BARDONECCHIA

STUDIO IDRAULICO FINALIZZATO ALLA REALIZZAZIONE
DELLA REVISIONE DEL P.R.G.C.

VISTA FOTO -DA VALLE



SCHEDA N° 18 PONTE N° 17

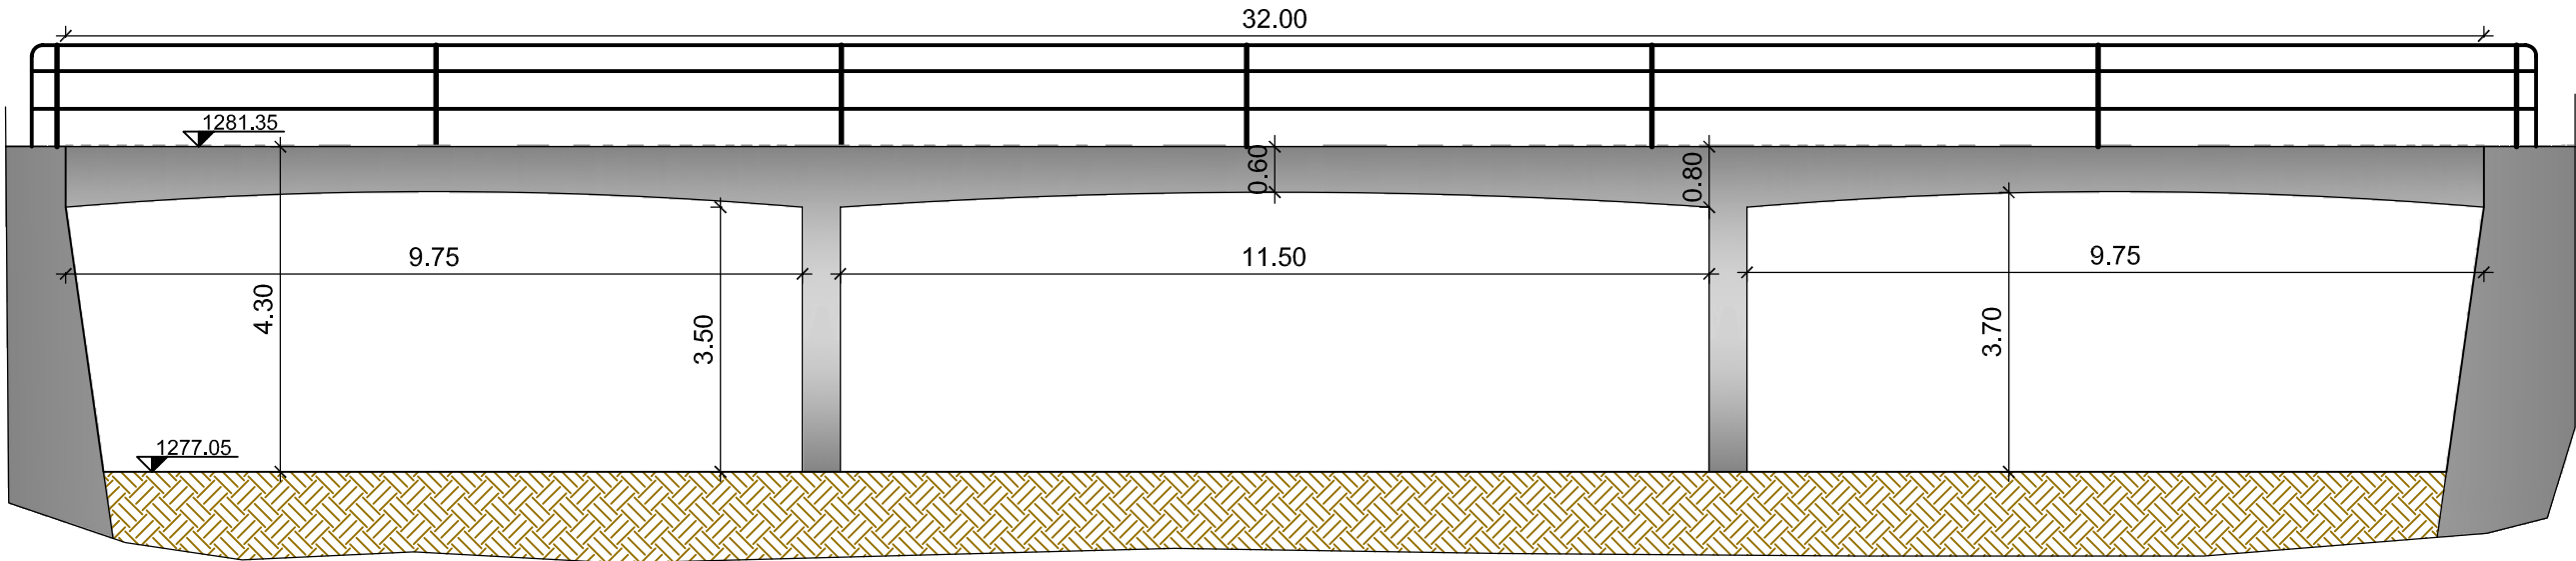

Scala 1:100

LOCALIZZAZIONE	TORRENTE	SEZ. COD HEC	QUOTA FONDO (msm)	LIVELLO (msm)	"LIVELLO+TS" (msm)	H CINETICA (m)	FRANCO RICHIESTO (m)	QUOTA INTRADOSSO (msm)	FRANCO ESISTENTE (m)	STATO DELL'ATTRAVERSAMENTO
Viale della Vittoria	Rho	48	1277.05	1277.72	1277.94	1.46	1.00	1280.75	2.81	VERIFICATO




COMMENTI: Tendenza a deposito

REGIONE PIEMONTE
PROVINCIA DI TORINO
COMUNE DI BARDONECCHIA

STUDIO IDRAULICO FINALIZZATO ALLA REALIZZAZIONE
DELLA REVISIONE DEL P.R.G.C.

SCHEDA N° 19 PONTE N° 18

VISTA FOTO -DA MONTE

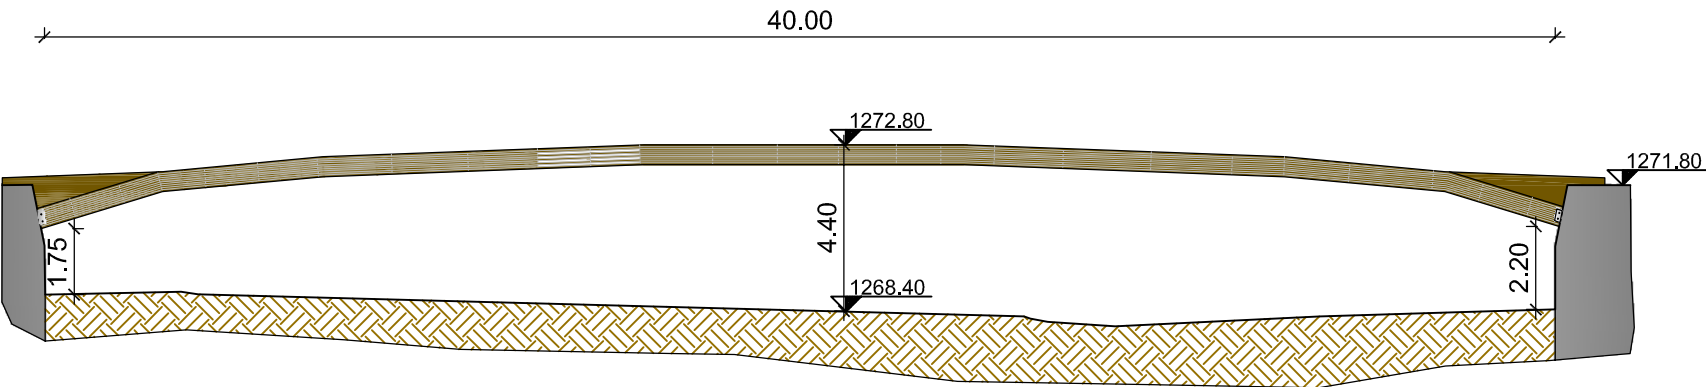

Scala 1:200

LOCALIZZAZIONE	TORRENTE	SEZ. COD HEC	QUOTA FONDO (msm)	LIVELLO (msm)	"LIVELLO+TS" (msm)	H CINETICA (m)	FRANCO RICHIESTO (m)	QUOTA INTRADOSSO (msm)	FRANCO ESISTENTE (m)	STATO DELL'ATTRAVERSAMENTO
Ponte in legno Lamellare zona Campo Smith	Dora di Melezet	312	1268.28	1270.21	1270.85	0.64	1.00	1272.61	1.76	VERIFICATO


COMMENTI: Tendenza a deposito

REGIONE PIEMONTE
PROVINCIA DI TORINO
COMUNE DI BARDONECCHIA

STUDIO IDRAULICO FINALIZZATO ALLA REALIZZAZIONE
DELLA REVISIONE DEL P.R.G.C.

SCHEDA N° 20 PONTE N° 19

VISTA FOTO -DA MONTE

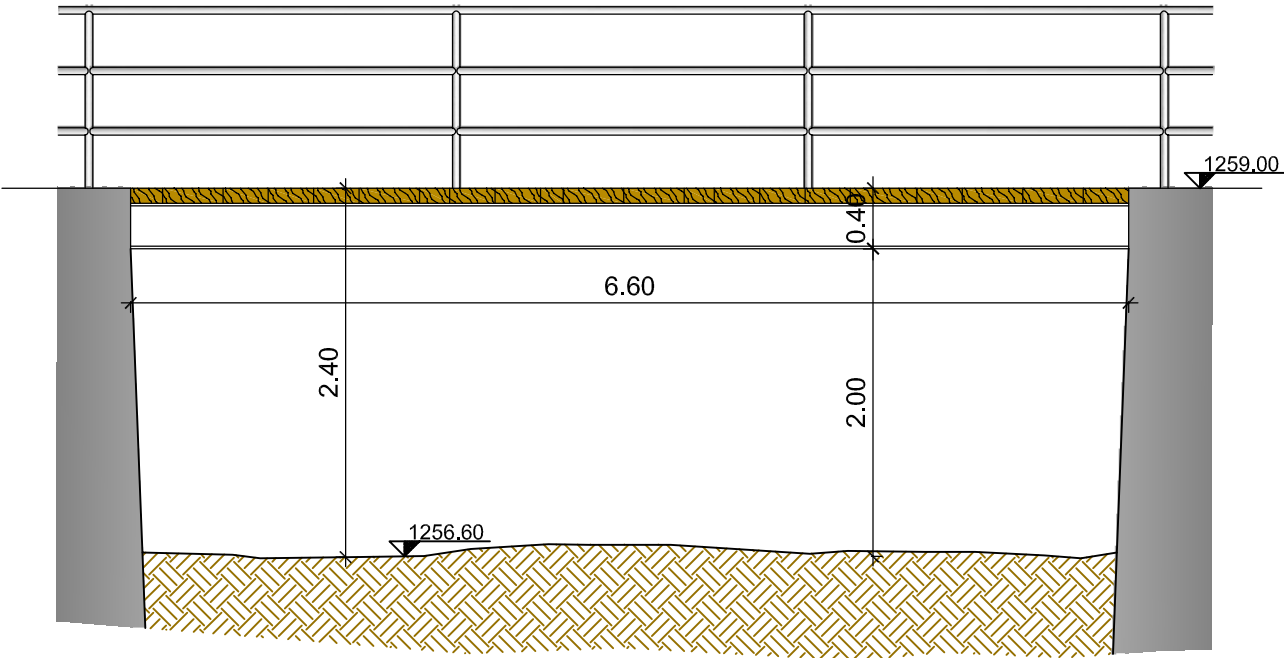

Scala 1:100

LOCALIZZAZIONE	TORRENTE	SEZ. COD HEC	QUOTA FONDO (msm)	LIVELLO (msm)	"LIVELLO+TS" (msm)	H CINETICA (m)	FRANCO RICHIESTO (m)	QUOTA INTRADOSSO (msm)	FRANCO ESISTENTE (m)	STATO DELL'ATTRAVERSAMENTO
Ponte esistente zona Fontana Giolitti	Dora di Melezet	159	1256.59	1260.30	1261.54	2.06	1.03	1258.60	-2.94	NON VERIFICATO


COMMENTI: Tendenza allo scalzamento dei muri

REGIONE PIEMONTE
PROVINCIA DI TORINO
COMUNE DI BARDONECCHIA

STUDIO IDRAULICO FINALIZZATO ALLA REALIZZAZIONE
DELLA REVISIONE DEL P.R.G.C.

SCHEDA N° 21 PONTE N° 20

VISTA FOTO - DA MONTE

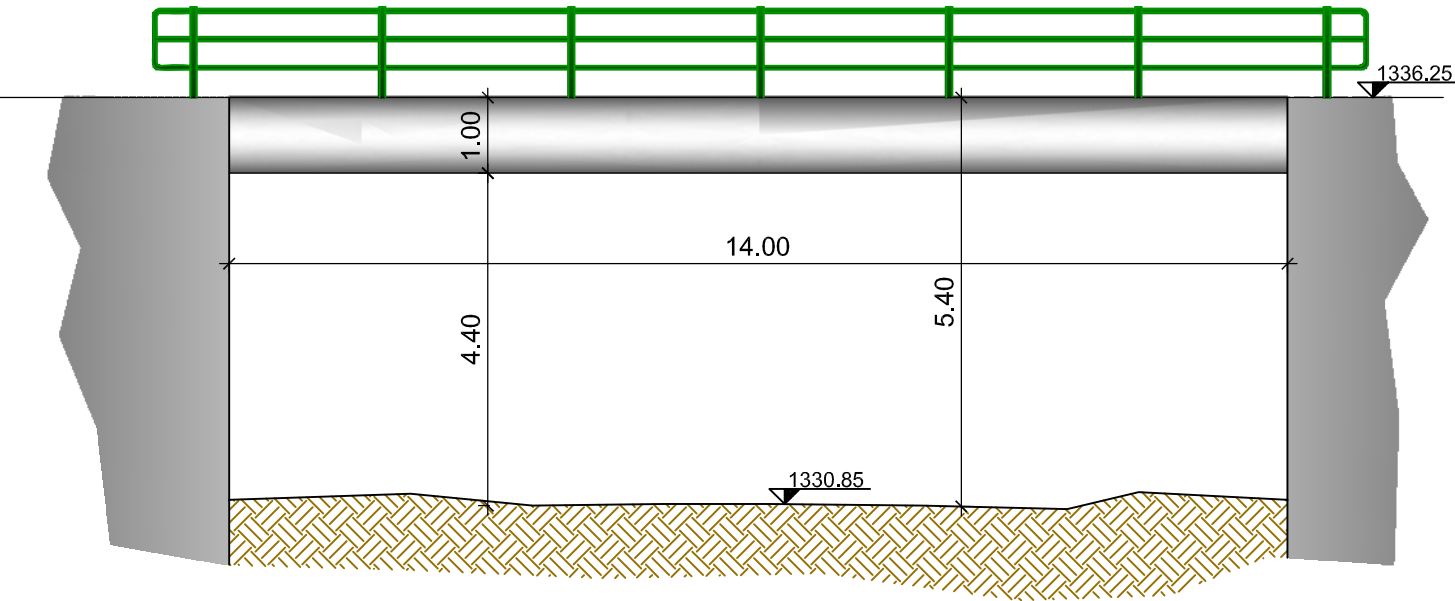

Scala 1:100

LOCALIZZAZIONE	TORRENTE	SEZ. COD HEC	QUOTA FONDO (msm)	LIVELLO (msm)	"LIVELLO+TS" (msm)	H CINETICA (m)	FRANCO RICHIESTO (m)	QUOTA INTRADOSSO (msm)	FRANCO ESISTENTE (m)	STATO DELL'ATTRAVERSAMENTO
Ponte Chaffau - Via Modane- Via P. Micca	Frejus	86	1330.96	1333.84	1334.80	1.94	1.00	1335.20	0.40	CONTIENE PORTATA LIQUIDA E SOLIDA

COMMENTI:




REGIONE PIEMONTE
PROVINCIA DI TORINO
COMUNE DI BARDONECCHIA

STUDIO IDRAULICO FINALIZZATO ALLA REALIZZAZIONE
DELLA REVISIONE DEL P.R.G.C.

SCHEDA N° 22 PONTE N° 21

VISTA FOTO -DA MONTE

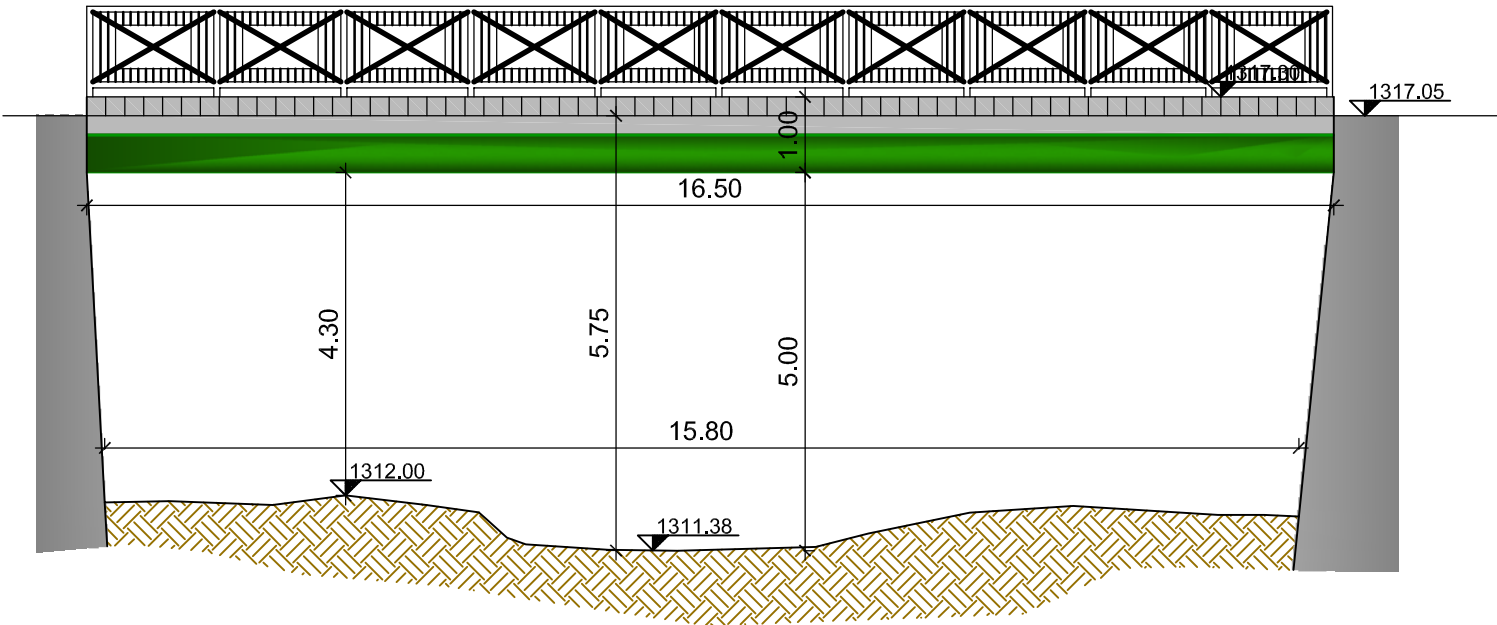

Scala 1:100

LOCALIZZAZIONE	TORRENTE	SEZ. COD HEC	QUOTA FONDO (msm)	LIVELLO (msm)	"LIVELLO+TS" (msm)	H CINETICA (m)	FRANCO RICHIESTO (m)	QUOTA INTRADOSSO (msm)	FRANCO ESISTENTE (m)	STATO DELL'ATTRAVERSAMENTO
Via Grandis	Frejus	61	1311.38	1312.44	1312.79	2.70	1.35	1316.29	3.50	VERIFICATO

COMMENTI:




REGIONE PIEMONTE
PROVINCIA DI TORINO
COMUNE DI BARDONECCHIA

STUDIO IDRAULICO FINALIZZATO ALLA REALIZZAZIONE
DELLA REVISIONE DEL P.R.G.C.

SCHEDA N° 23 PONTE N° 22

VISTA FOTO - DA MONTE

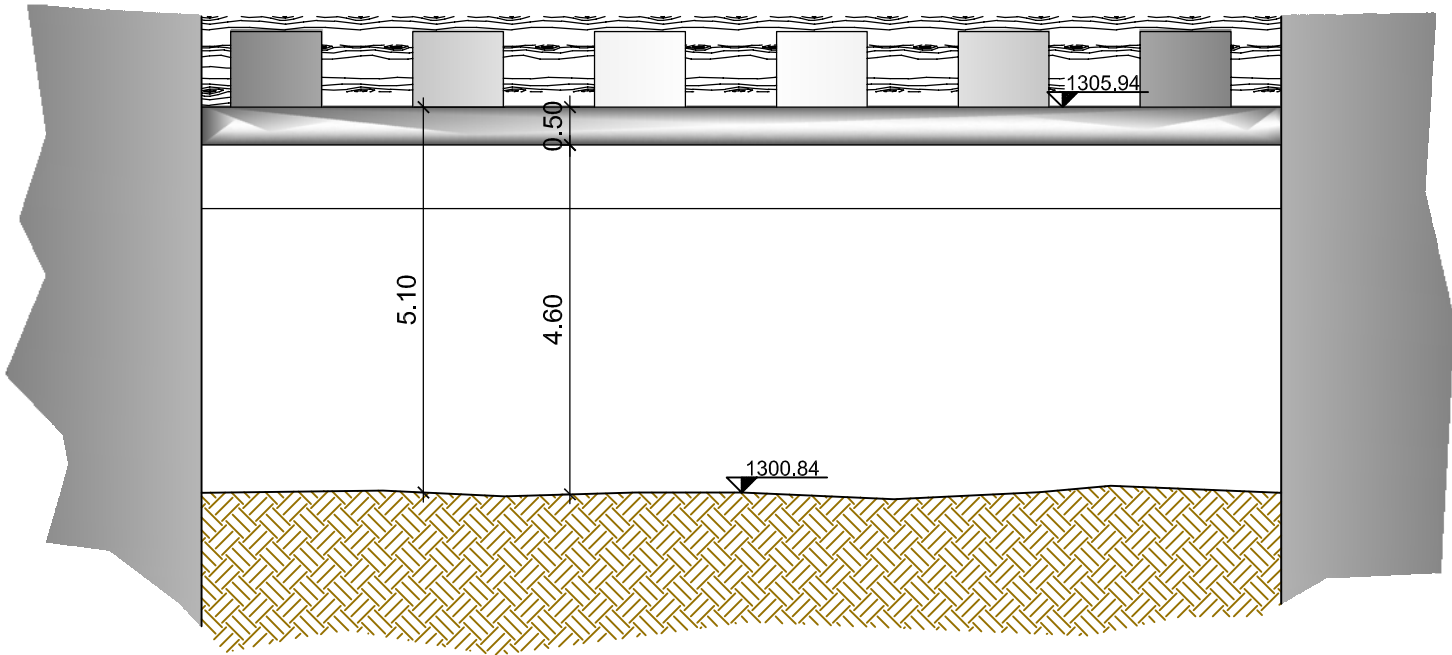

Scala 1:100

LOCALIZZAZIONE	TORRENTE	SEZ. COD HEC	QUOTA FONDO (msm)	LIVELLO (msm)	"LIVELLO+TS" (msm)	H CINETICA (m)	FRANCO RICHIESTO (m)	QUOTA INTRADOSSO (msm)	FRANCO ESISTENTE (m)	STATO DELL'ATTRAVERSAMENTO
Via Medail	Frejus	41	1300.84	1301.96	1302.33	2.85	1.42	1305.44	3.11	VERIFICATO


COMMENTI:

REGIONE PIEMONTE
PROVINCIA DI TORINO
COMUNE DI BARDONECCHIA

STUDIO IDRAULICO FINALIZZATO ALLA REALIZZAZIONE
DELLA REVISIONE DEL P.R.G.C.

SCHEDA N° 24 PONTE N° 23

VISTA FOTO -DA MONTE

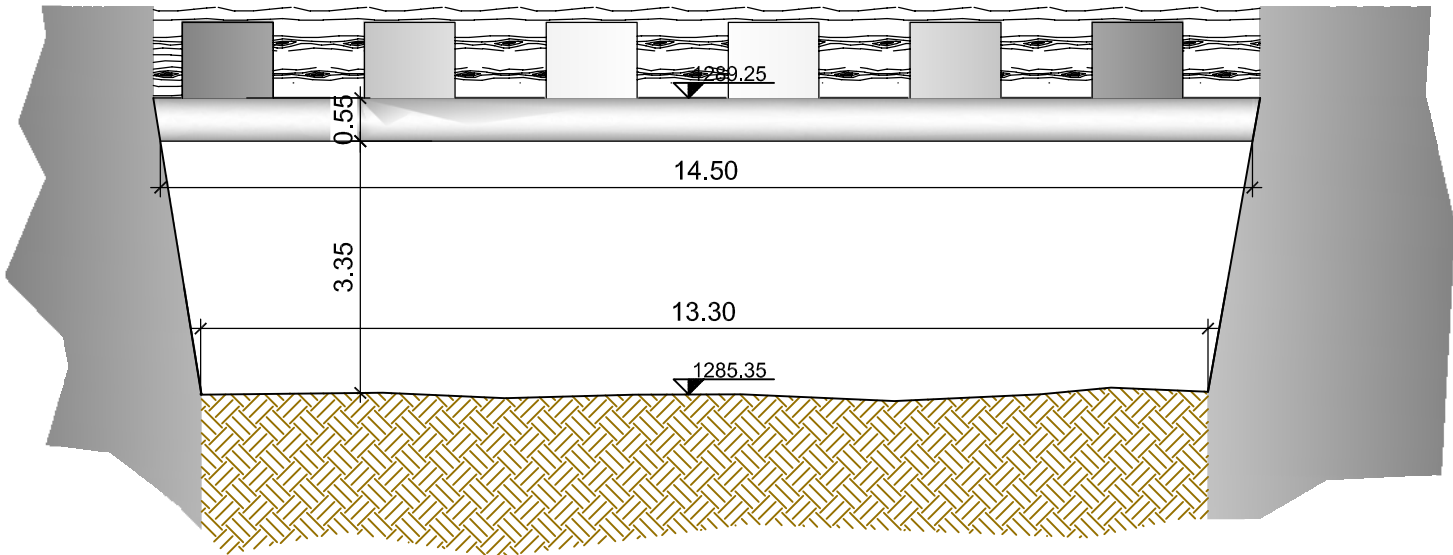

Scala 1:100

LOCALIZZAZIONE	TORRENTE	SEZ. COD HEC	QUOTA FONDO (msm)	LIVELLO (msm)	"LIVELLO+TS" (msm)	H CINETICA (m)	FRANCO RICHIESTO (m)	QUOTA INTRADOSSO (msm)	FRANCO ESISTENTE (m)	STATO DELL'ATTRAVERSAMENTO
Viale S. Francesco	Frejus	21	1285.35	1286.73	1287.19	2.17	1.09	1288.70	1.51	VERIFICATO

COMMENTI:




REGIONE PIEMONTE
PROVINCIA DI TORINO
COMUNE DI BARDONECCHIA

STUDIO IDRAULICO FINALIZZATO ALLA REALIZZAZIONE
DELLA REVISIONE DEL P.R.G.C.

SCHEDA N° 25 PONTE N° 24

VISTA FOTO - DA MONTE

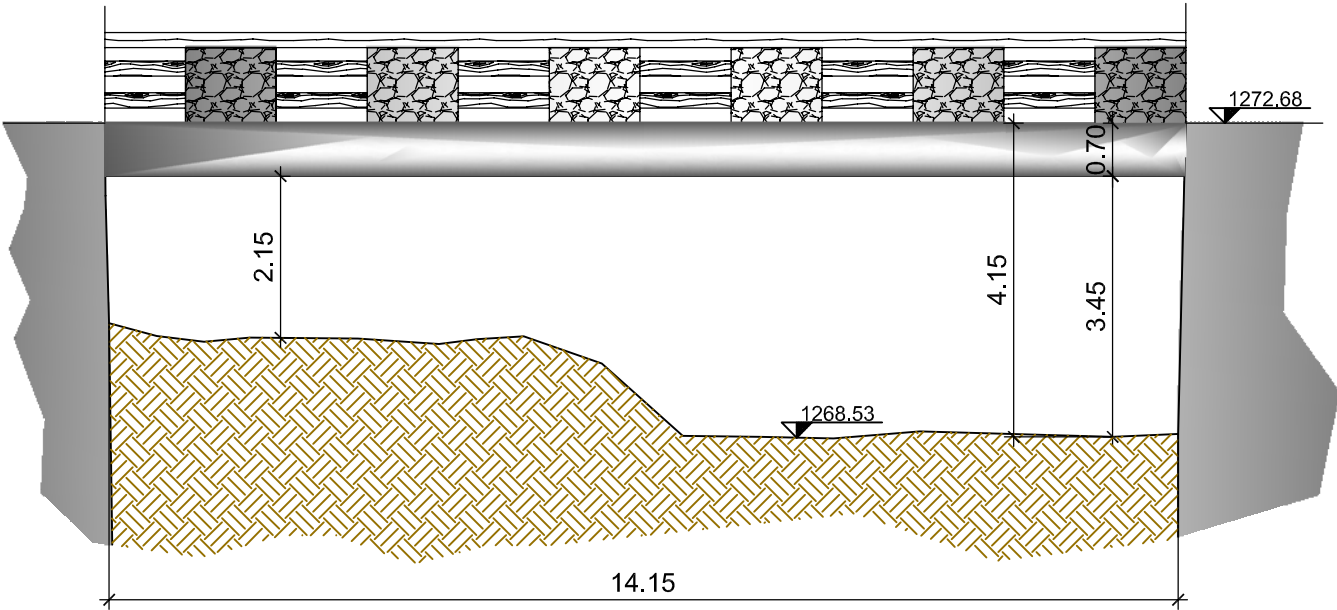

Scala 1:100

LOCALIZZAZIONE	TORRENTE	SEZ. COD HEC	QUOTA FONDO (msm)	LIVELLO (msm)	"LIVELLO+TS" (msm)	H CINETICA (m)	FRANCO RICHIESTO (m)	QUOTA INTRADOSSO (msm)	FRANCO ESISTENTE (m)	STATO DELL'ATTRAVERSAMENTO
Via Montenero	Frejus	11	1268.57	1269.82	1270.24	2.35	1.18	1271.98	1.74	VERIFICATO


COMMENTI: Presente accumulo in sinistra - tendenza a deposito

REGIONE PIEMONTE
PROVINCIA DI TORINO
COMUNE DI BARDONECCHIA

STUDIO IDRAULICO FINALIZZATO ALLA REALIZZAZIONE
DELLA REVISIONE DEL P.R.G.C.

SCHEDA N° 26 PONTE N° 25

VISTA FOTO -DA MONTE

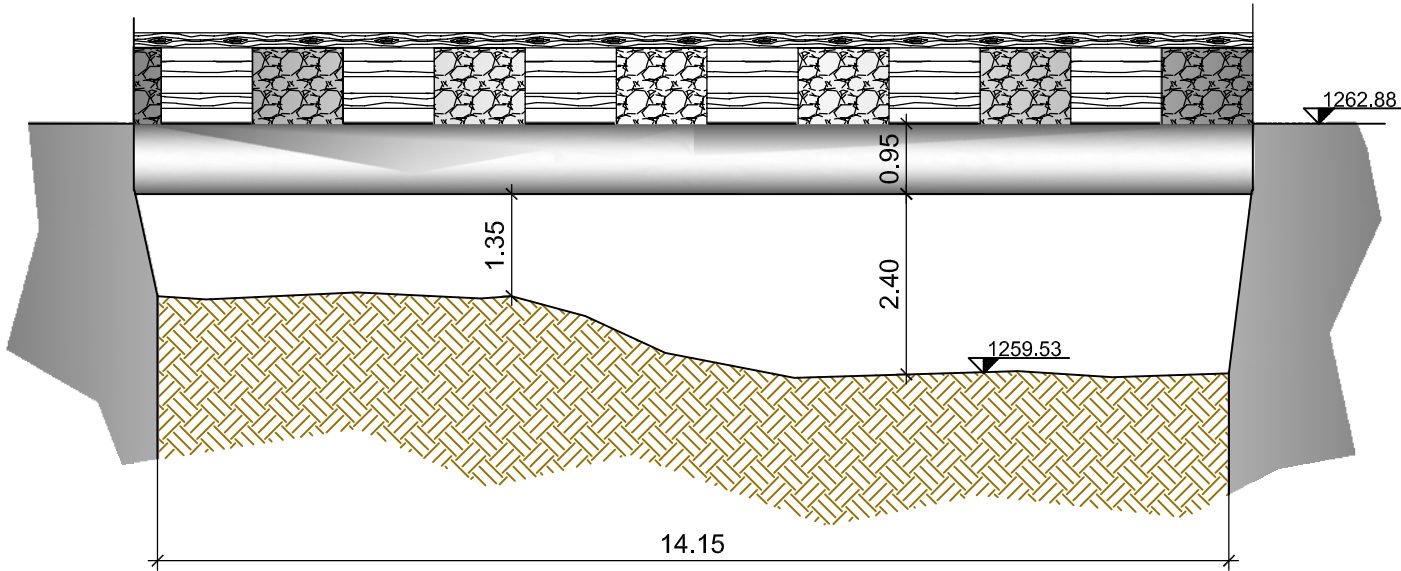

Scala 1:100

LOCALIZZAZIONE	TORRENTE	SEZ. COD HEC	QUOTA FONDO (msm)	LIVELLO (msm)	"LIVELLO+TS" (msm)	H CINETICA (m)	FRANCO RICHIESTO (m)	QUOTA INTRADOSSO (msm)	FRANCO ESISTENTE (m)	STATO DELL'ATTRAVERSAMENTO
Viale della Vittoria	Frejus	5.45	1259.58	1262.88	1263.98	0.53	1.00	1261.15	-2.83	NON VERIFICATO


COMMENTI: Presente rilevante accumulo in sinistra - tendenza a deposito

REGIONE PIEMONTE
PROVINCIA DI TORINO
COMUNE DI BARDONECCHIA

STUDIO IDRAULICO FINALIZZATO ALLA REALIZZAZIONE
DELLA REVISIONE DEL P.R.G.C.

SCHEDA N° 27 PONTE N° 26

VISTA FOTO - DA MONTE

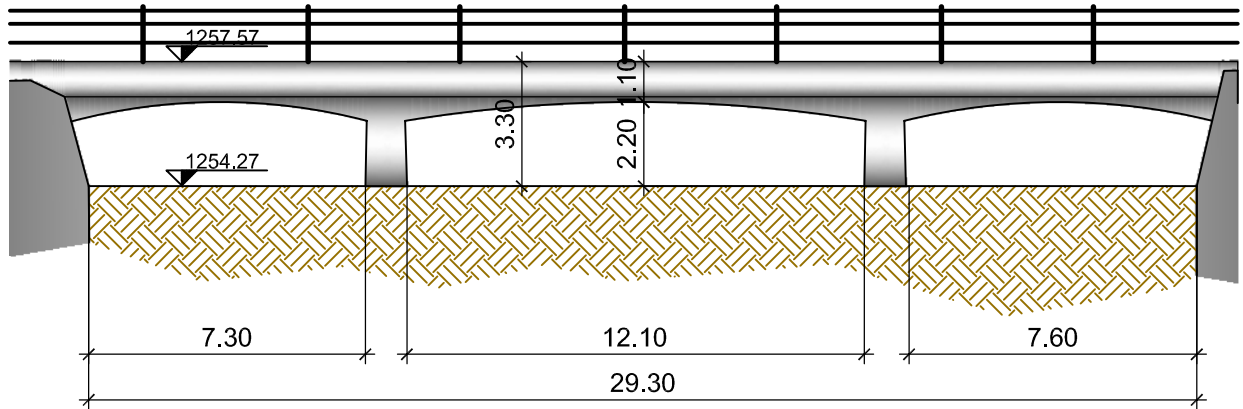

Scala 1:200

LOCALIZZAZIONE	TORRENTE	SEZ. COD HEC	QUOTA FONDO (msm)	LIVELLO (msm)	"LIVELLO+TS" (msm)	H CINETICA (m)	FRANCO RICHIESTO (m)	QUOTA INTRADOSSO (msm)	FRANCO ESISTENTE (m)	STATO DELL'ATTRAVERSAMENTO
Via Torino	Frejus	1.8	1254.27	1255.73	1256.22	1.39	1.00	1256.50	0.28	CONTIENE PORTATA LIQUIDA E SOLIDA

COMMENTI: dimensioni della sezione proiettate normali al corso d'acqua, Tendenza a deposito
- accumuli in alveo




REGIONE PIEMONTE
PROVINCIA DI TORINO
COMUNE DI BARDONECCHIA

STUDIO IDRAULICO FINALIZZATO ALLA REALIZZAZIONE
DELLA REVISIONE DEL P.R.G.C.

SCHEDA N° 28 PONTE N° 27

VISTA FOTO - DA VALLE

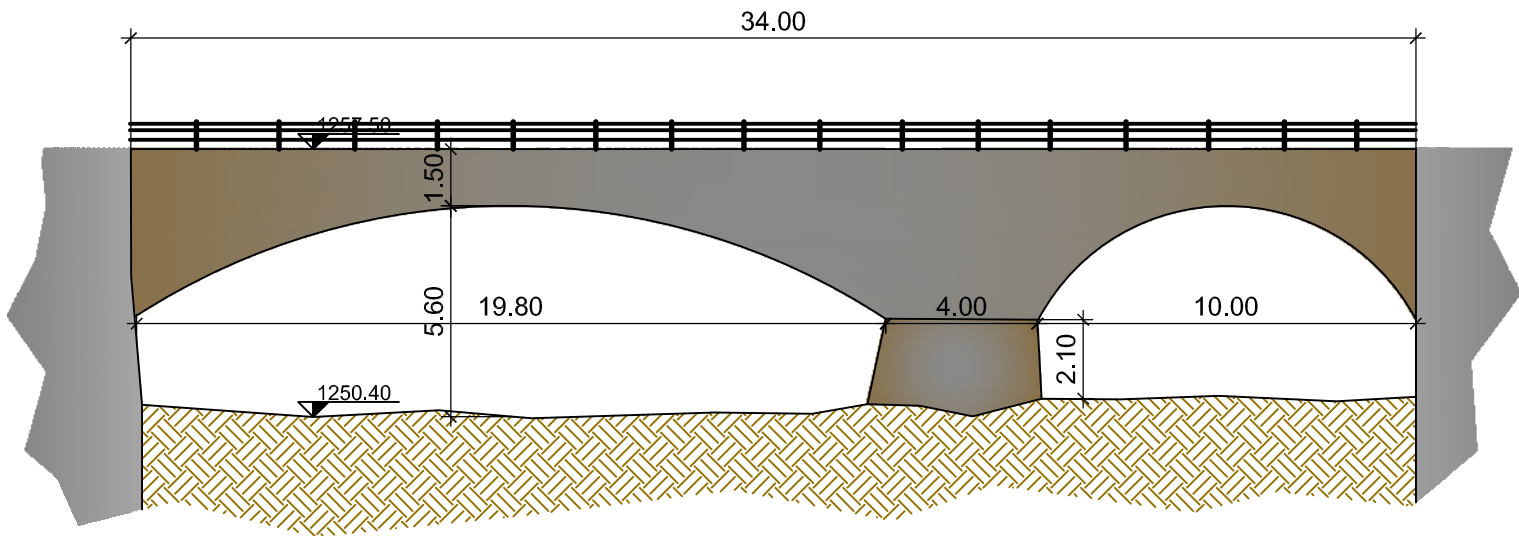

Scala 1:200

LOCALIZZAZIONE	TORRENTE	SEZ. COD HEC	QUOTA FONDO (msm)	LIVELLO (msm)	"LIVELLO+TS" (msm)	H CINETICA (m)	FRANCO RICHIESTO (m)	QUOTA INTRADOSSO (msm)	FRANCO ESISTENTE (m)	STATO DELL'ATTRAVERSAMENTO
Ponte della Ferrovia (sezione a monte)	Dora di Melezet	95	1250.39	1251.67	1252.10	3.19	1.59	1255.40	3.30	VERIFICATO
Ponte della Ferrovia (sezione a valle)	Dora di Melezet	95	1250.39	1253.42	1254.40	0.37	1.00	1255.40	1.00	VERIFICATO


COMMENTI: Tendenza a deposito

REGIONE PIEMONTE
PROVINCIA DI TORINO
COMUNE DI BARDONECCHIA

STUDIO IDRAULICO FINALIZZATO ALLA REALIZZAZIONE
DELLA REVISIONE DEL P.R.G.C.

SCHEDA N° 29 PONTE N° 28

VISTA FOTO -DA VALLE

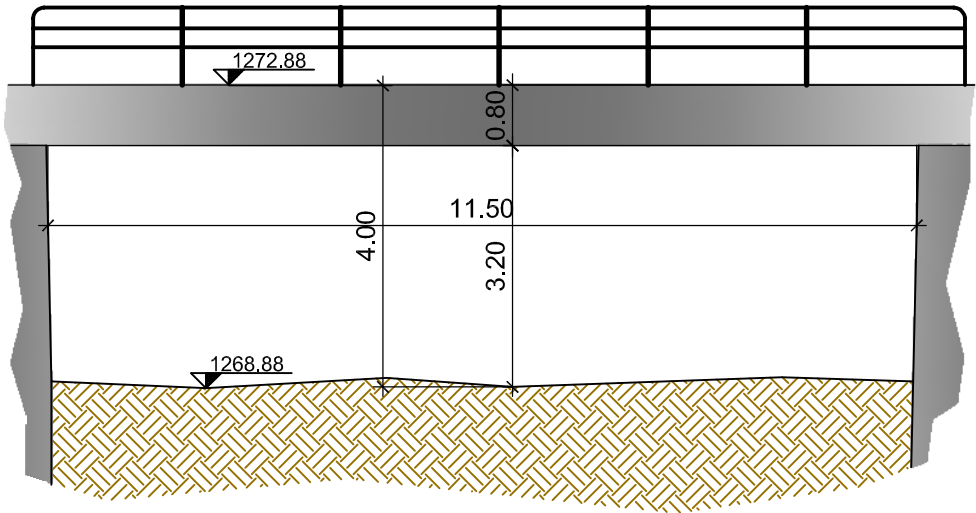

Scala 1:100

LOCALIZZAZIONE	TORRENTE	SEZ. COD HEC	QUOTA FONDO (msm)	LIVELLO (msm)	"LIVELLO+TS" (msm)	H CINETICA (m)	FRANCO RICHIESTO (m)	QUOTA INTRADOSSO (msm)	FRANCO ESISTENTE (m)	STATO DELL'ATTRAVERSAMENTO
Via Someiller	Rochemolles	87	1268.96	1273.33	1274.79	1.44	1.00	1272.08	-2.71	NON VERIFICATO


COMMENTI: Presenza tubi a valle del ponte

REGIONE PIEMONTE
PROVINCIA DI TORINO
COMUNE DI BARDONECCHIA

STUDIO IDRAULICO FINALIZZATO ALLA REALIZZAZIONE
DELLA REVISIONE DEL P.R.G.C.

SCHEDA N° 30 PONTE N° 29

VISTA FOTO - DA VALLE

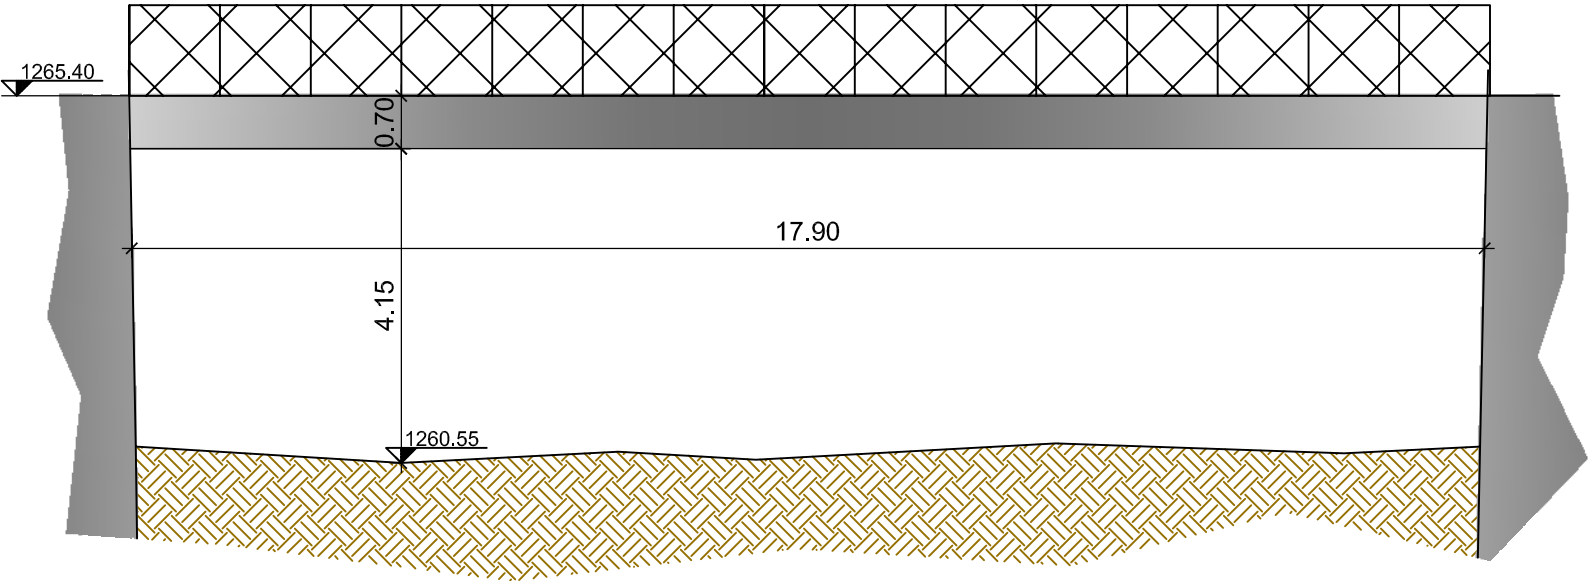

Scala 1:100

LOCALIZZAZIONE	TORRENTE	SEZ. COD HEC	QUOTA FONDO (msm)	LIVELLO (msm)	"LIVELLO+TS" (msm)	H CINETICA (m)	FRANCO RICHIESTO (m)	QUOTA INTRADOSSO (msm)	FRANCO ESISTENTE (m)	STATO DELL'ATTRAVERSAMENTO
passerella Enel	Rochemolles	72.35	1260.76	1261.95	1262.35	3.59	1.79	1264.70	2.35	VERIFICATO


COMMENTI:

REGIONE PIEMONTE
PROVINCIA DI TORINO
COMUNE DI BARDONECCHIA

STUDIO IDRAULICO FINALIZZATO ALLA REALIZZAZIONE
DELLA REVISIONE DEL P.R.G.C.

SCHEDA N° 31 PONTE N° 30

VISTA FOTO - DA VALLE

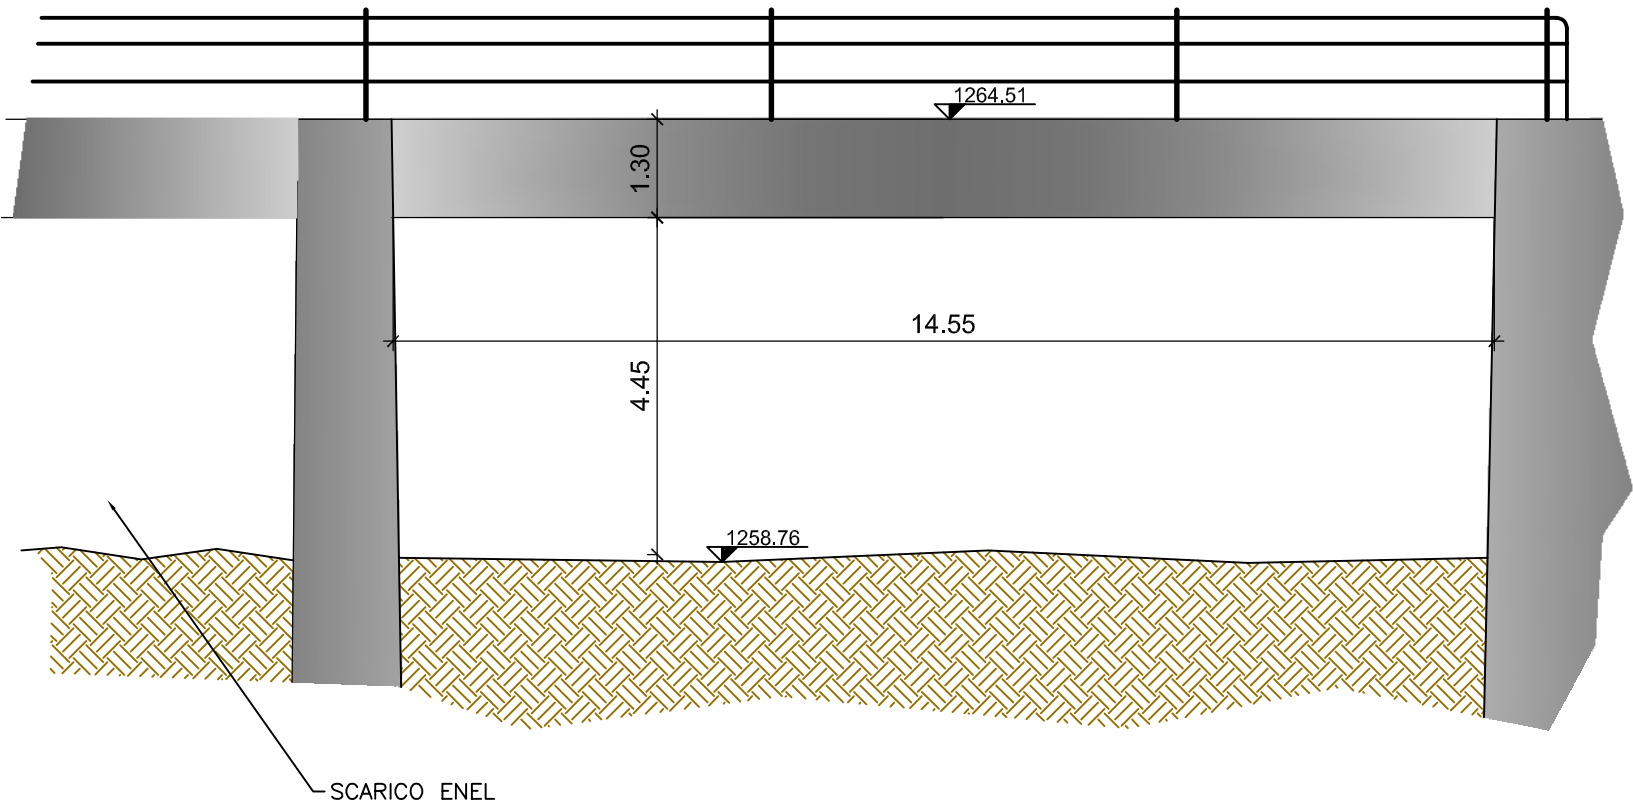

Scala 1:100

LOCALIZZAZIONE	TORRENTE	SEZ. COD HEC	QUOTA FONDO (msm)	LIVELLO (msm)	"LIVELLO+TS" (msm)	H CINETICA (m)	FRANCO RICHIESTO (m)	QUOTA INTRADOSSO (msm)	FRANCO ESISTENTE (m)	STATO DELL'ATTRAVERSAMENTO
Strada Millaures	Rochemolles	63	1258.71	1260.60	1261.23	2.09	1.05	1263.21	1.98	VERIFICATO


COMMENTI:

REGIONE PIEMONTE
PROVINCIA DI TORINO
COMUNE DI BARDONECCHIA

STUDIO IDRAULICO FINALIZZATO ALLA REALIZZAZIONE
DELLA REVISIONE DEL P.R.G.C.

SCHEDA N° 32 PONTE N° 31

VISTA FOTO - DA VALLE

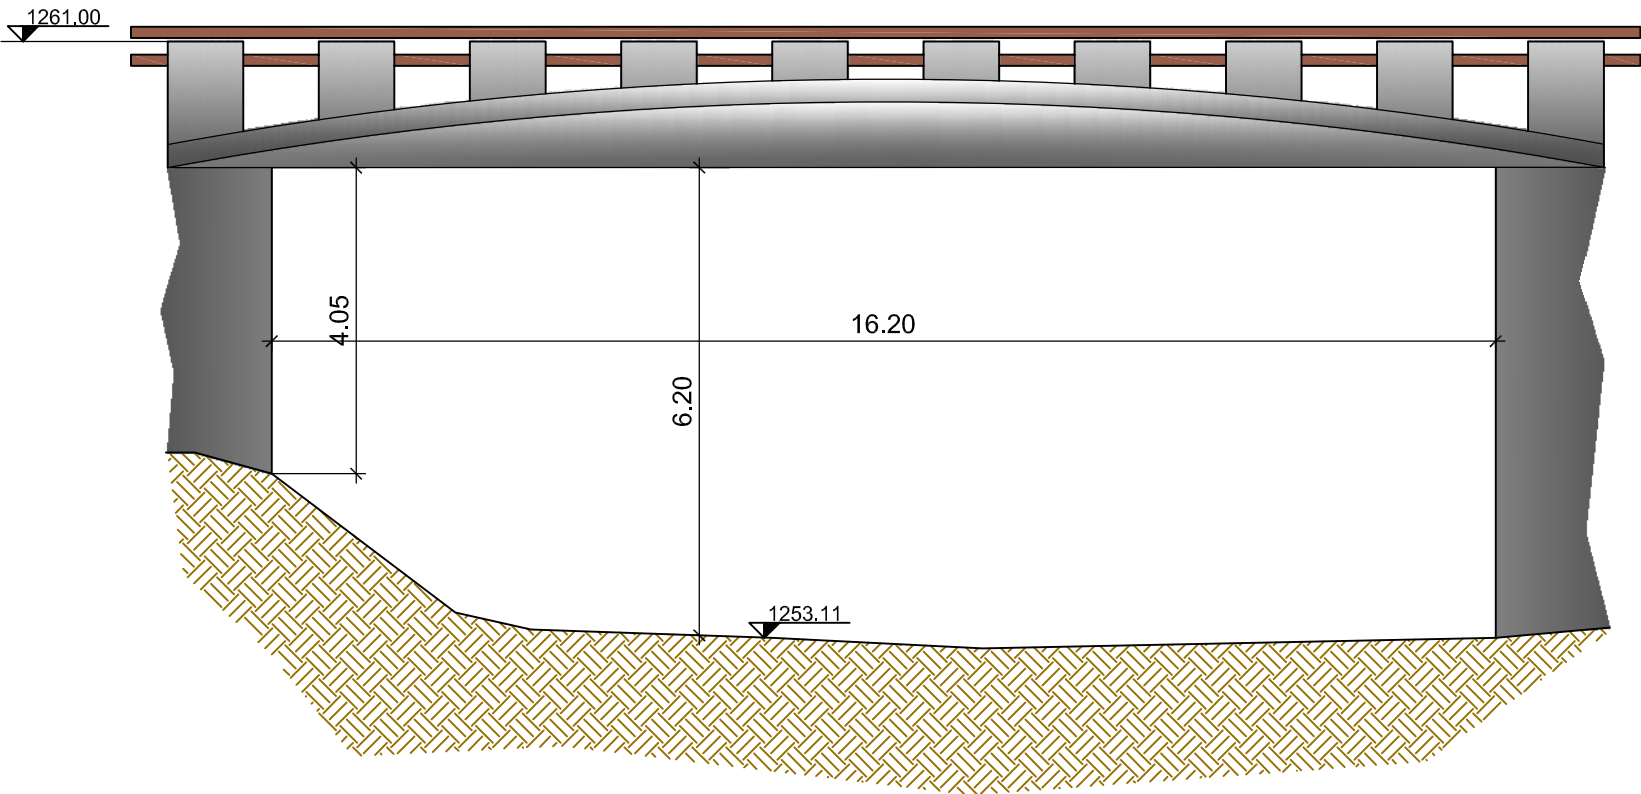

Scala 1:100

LOCALIZZAZIONE	TORRENTE	SEZ. COD HEC	QUOTA FONDO (msm)	LIVELLO (msm)	"LIVELLO+TS" (msm)	H CINETICA (m)	FRANCO RICHIESTO (m)	QUOTA INTRADOSSO (msm)	FRANCO ESISTENTE (m)	STATO DELL'ATTRAVERSAMENTO
Via Medail	Rochemolles	50	1253.11	1255.46	1256.24	2.97	1.49	1259.33	3.09	VERIFICATO

COMMENTI:




REGIONE PIEMONTE
PROVINCIA DI TORINO
COMUNE DI BARDONECCHIA

STUDIO IDRAULICO FINALIZZATO ALLA REALIZZAZIONE
DELLA REVISIONE DEL P.R.G.C.

SCHEDA N° 33 PONTE N° 32

VISTA FOTO - DA VALLE

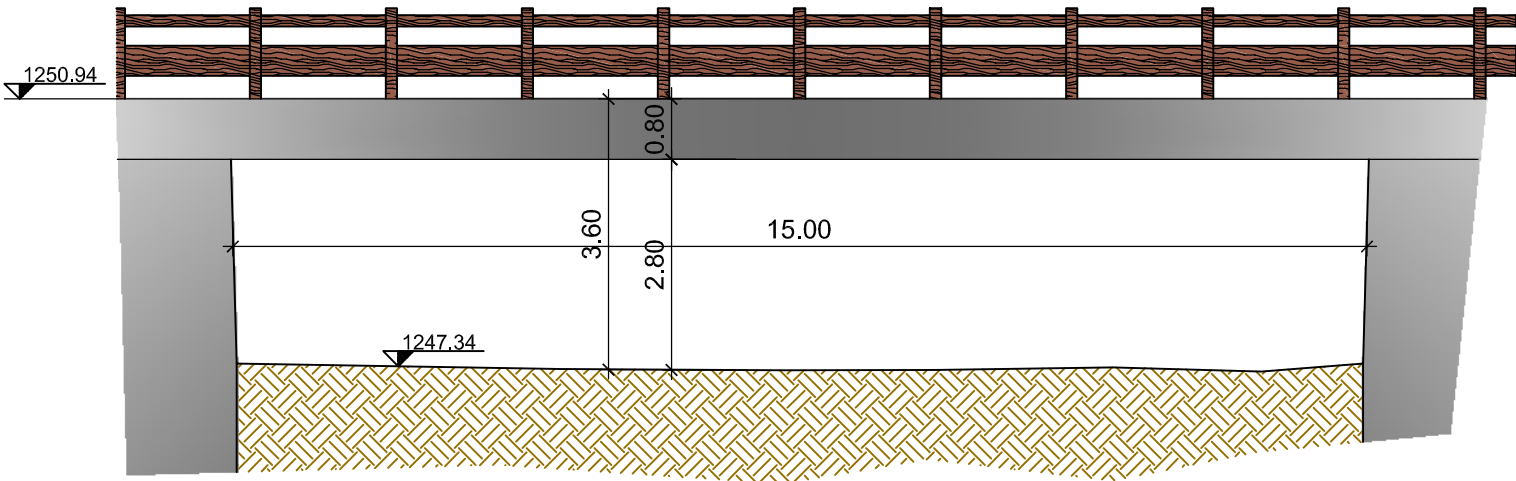

Scala 1:100

LOCALIZZAZIONE	TORRENTE	SEZ. COD HEC	QUOTA FONDO (msm)	LIVELLO (msm)	"LIVELLO+TS" (msm)	H CINETICA (m)	FRANCO RICHIESTO (m)	QUOTA INTRADOSSO (msm)	FRANCO ESISTENTE (m)	STATO DELL'ATTRAVERSAMENTO
Via Torino	Rochemolles	23	1247.44	1251.23	1252.49	1.21	1.00	1250.14	-2.35	NON VERIFICATO

COMMENTI:




REGIONE PIEMONTE
PROVINCIA DI TORINO
COMUNE DI BARDONECCHIA

STUDIO IDRAULICO FINALIZZATO ALLA REALIZZAZIONE
DELLA REVISIONE DEL P.R.G.C.

SCHEDA N° 34 PONTE N° 33

VISTA FOTO - DA VALLE

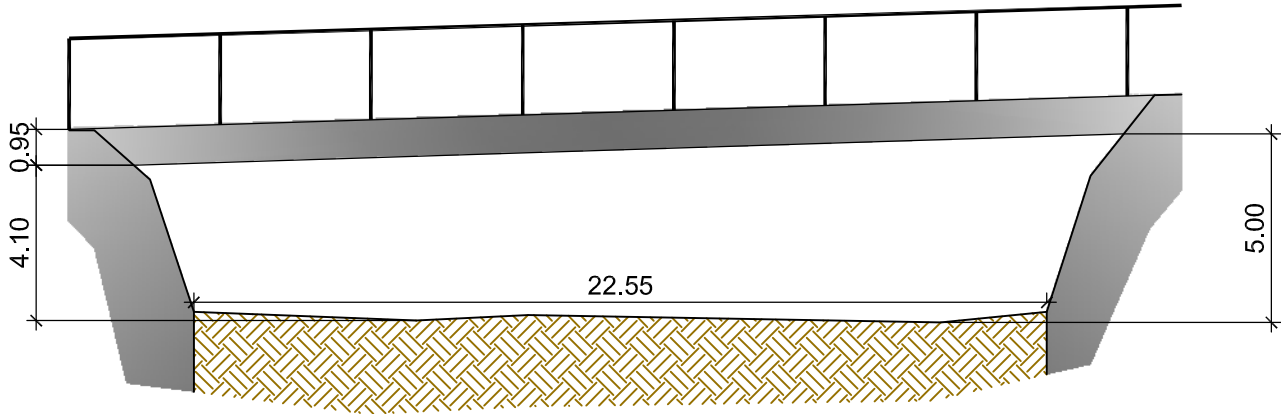

Scala 1:200

LOCALIZZAZIONE	TORRENTE	SEZ. COD HEC	QUOTA FONDO (msm)	LIVELLO (msm)	"LIVELLO+TS" (msm)	H CINETICA (m)	FRANCO RICHIESTO (m)	QUOTA INTRADOSSO (msm)	FRANCO ESISTENTE (m)	STATO DELL'ATTRAVERSAMENTO
Via Susa	Dora di Bardonecchia	93	1245.35	1248.64	1249.74	1.51	1.00	1249.15	-0.59	CONTIENE PORTATA LIQUIDA

COMMENTI: Tendenza a deposito