


TGE6.1

scala 1:5000


Il Sindaco

Il Segretario Comunale

PROGETTO DEFINITIVO

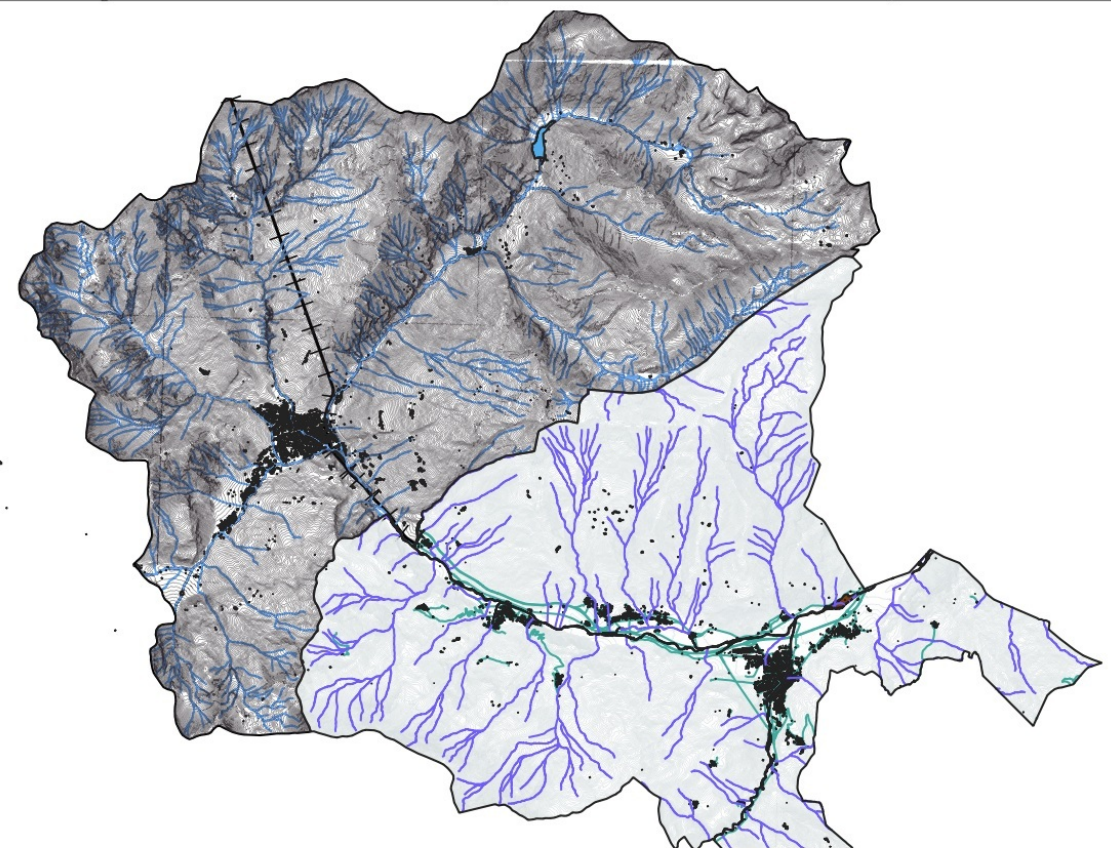

(conforme all'elaborato trasmesso ad ARPA Piemonte ed al Settore Tecnico regionale ed aggiornato a seguito delle conferenze di copianificazione sulla PTPD)

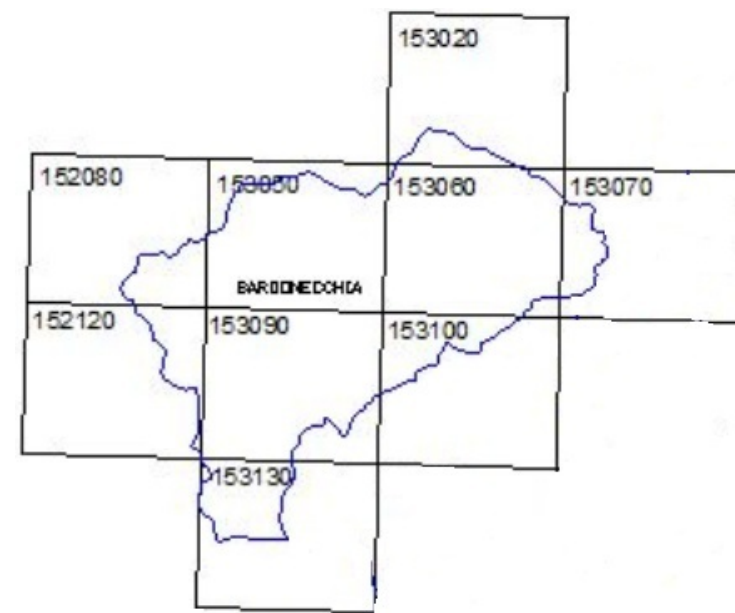

Opere idrauliche

BR - briglia

- + $SQ = soglia$

1000

 CAS - vasca di sedimentazione

 AG - attraversamento / guado

DS - difese spondali

--- scoqliera

— gabbioni

— muro

argine
VF opere

— drenaggi (geometria si

