

ELABORATO


TGE6.3

scala 1:5000

Il Sindaco

Il Segretario Comunale

PROGETTO DEFINITIVO

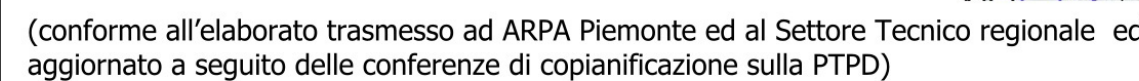

Opere idrauliche

BR - briglia

50 - coaliz

100

 CAS - vasca di sedimentazione

AG - attraversamento / guado

DS - difese spondali

... scogliera

gabbioni
mureto

— arginine

VS - opere di sostegno

arecchiaggi (geometria simbolica, non significativa)

