



COMUNE DI BARDONECCHIA
 COMUNITA' MONTANA ALTA VALLE SUSA
 Provincia di Torino

PIANO REGOLATORE GENERALE


VARIANTE DI ADEGUAMENTO AL PAI
 (Art. 18 N.d.A)

TID2

PLANIMETRIA CON INDIVIDUAZIONE OPERE OLIMPICHE
 sc. 1:10.000

MARTINA dott. ing. LIVIO

Aprile 2008

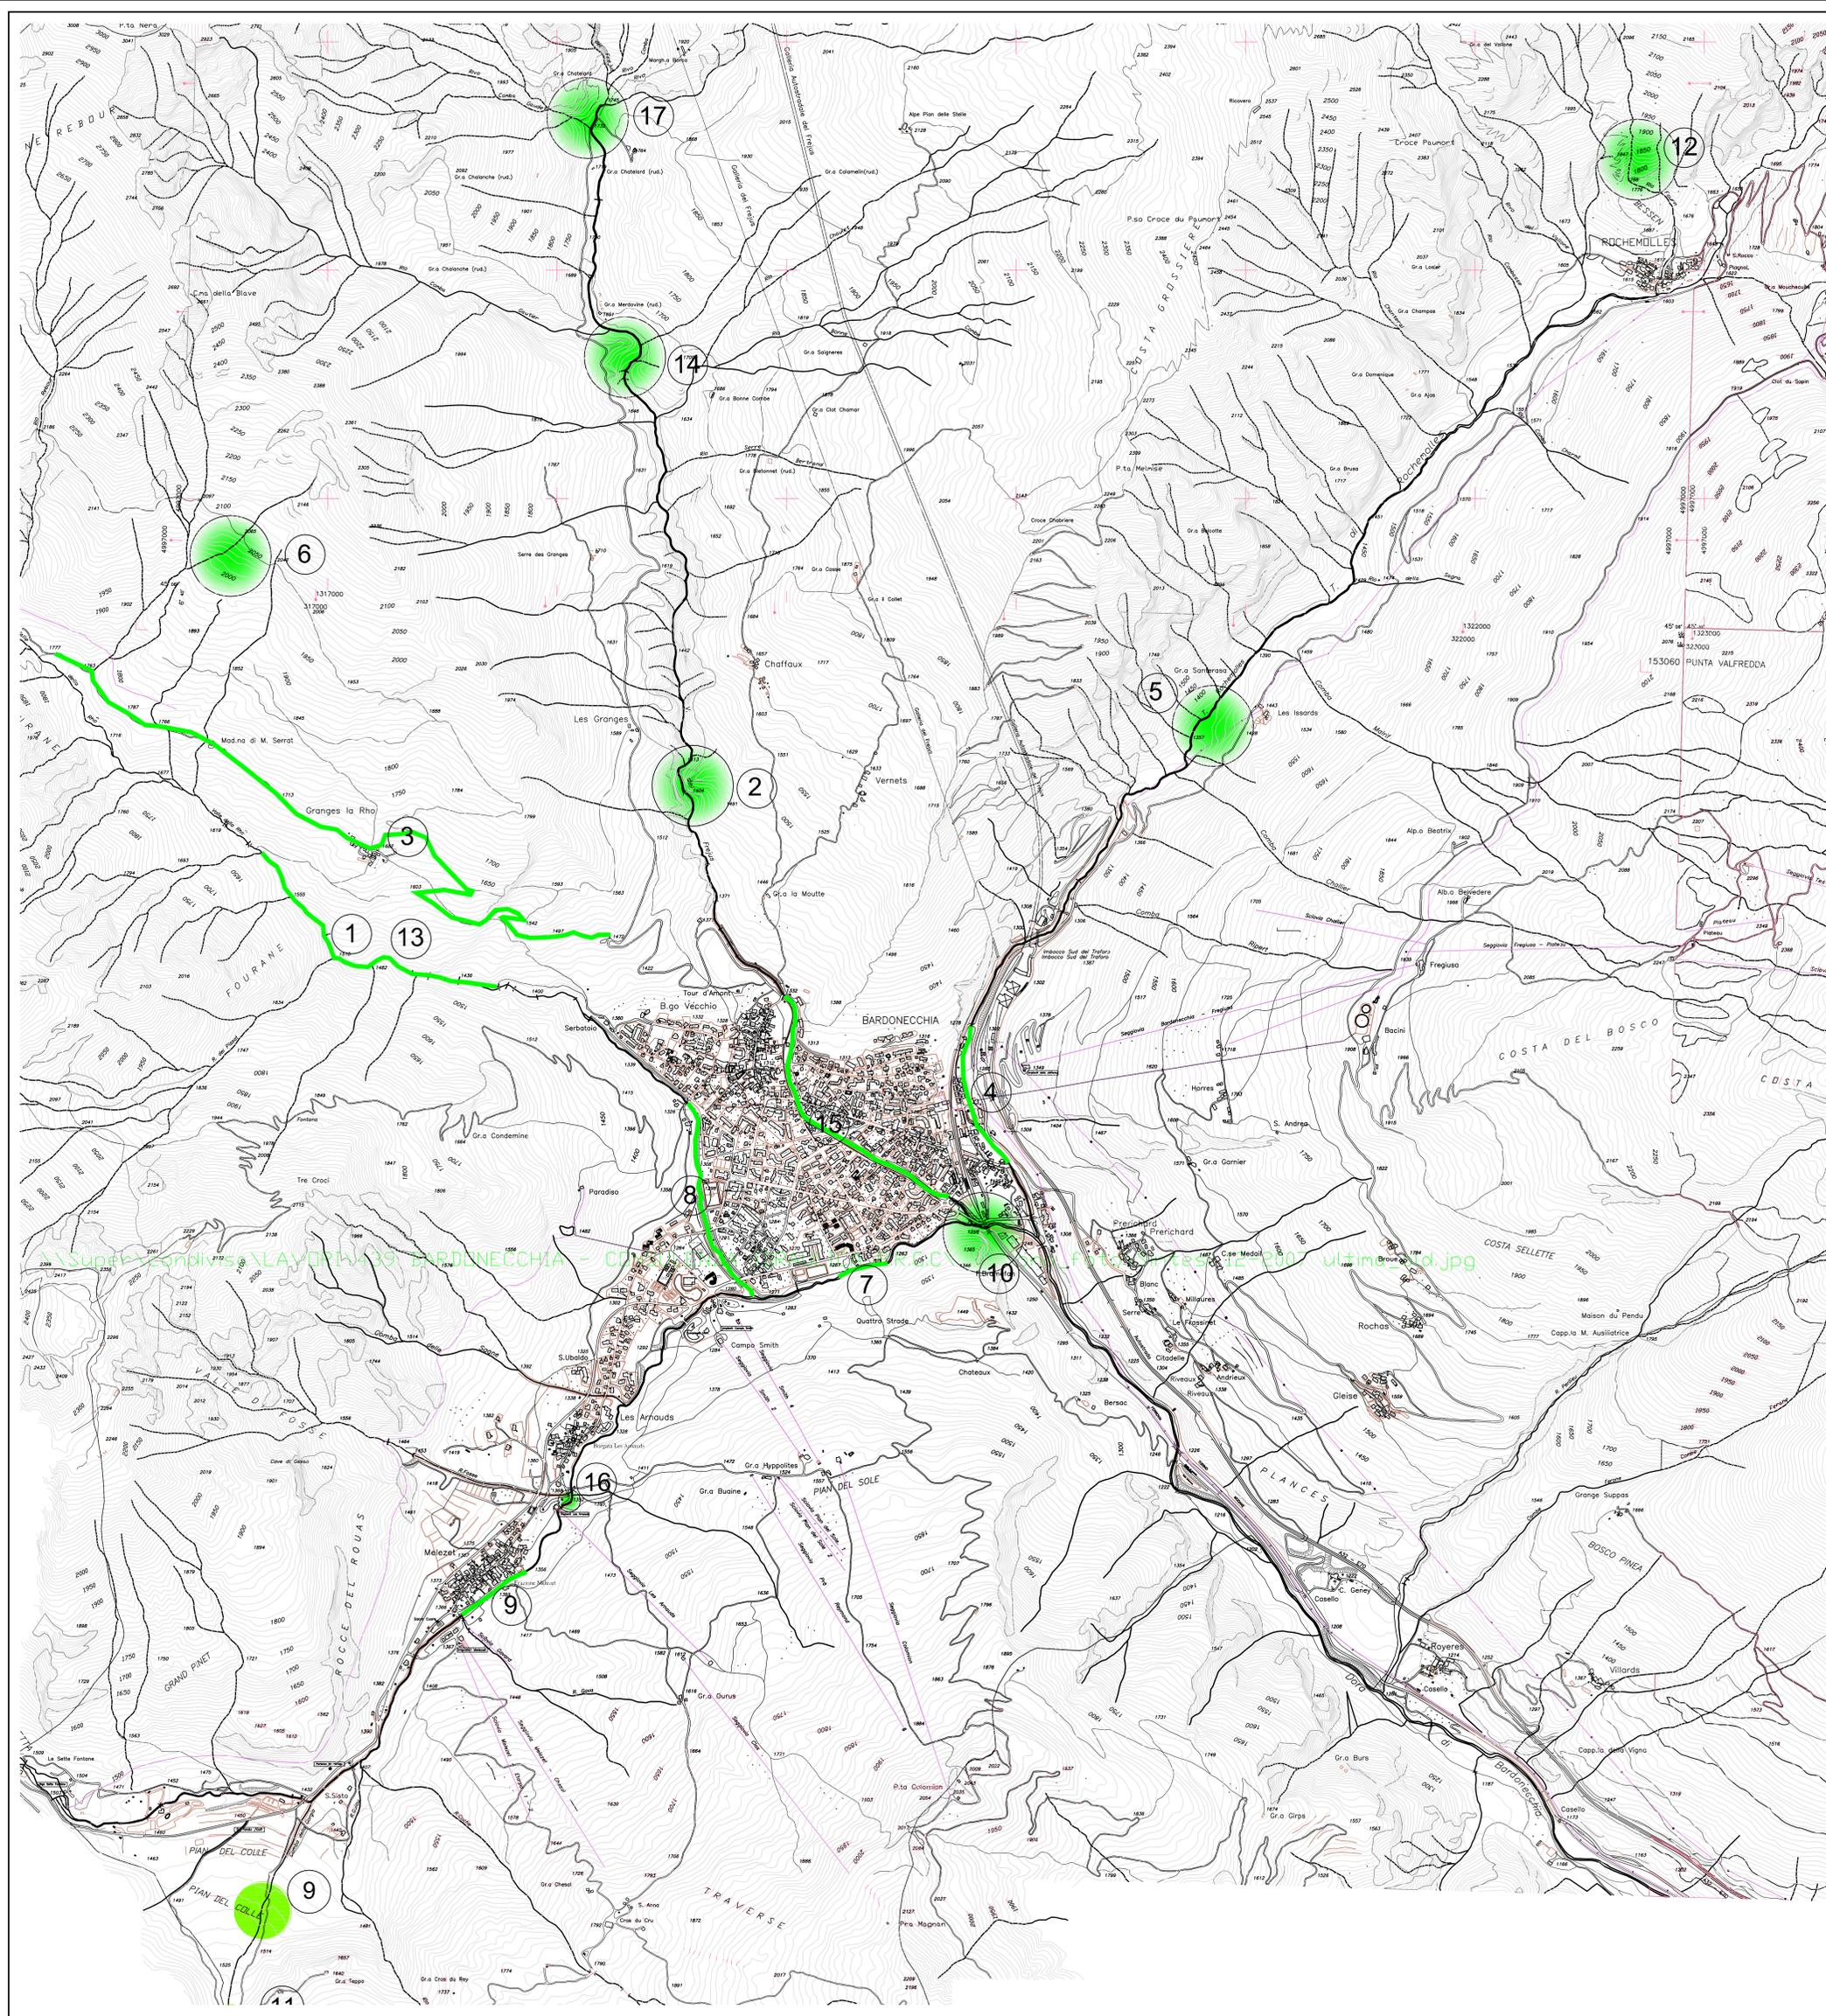

ELENCO OPERE

N.	OGGETTO	STATO ATTUATIVO
1	TORRENTE RHO - LAVORI DI RISOLUZIONE INSTABILITA' DI TIPO TORRENZIO - LEGGE 26796 - (BRIGOLE, SISTEMAZIONE SPONDE)	COLLAUDATO
2	LAVORI DI RISOLUZIONE INSTABILITA' TORRENTE PRELUS - LEGGE SARNO	COLLAUDATO
3	Piano straordinario per la area a rischio idrogeologico. Sistema di monitoraggio dei versanti ad Ovest del conico lungo la valle della Rho. Interventi urgenti ex legge n. 26796	COLLAUDATO
4	OPERE DI DIFESA TORRENTE ROCCHOLLES POLI-MILAYORO - (REALIZZAZIONE ARGANI)	COLLAUDATO
5	Interventi di sistemazione idraulica e del versante lungo il T. Rochemolles in località Isards - Legge n. 26796 - (SISTEMAZIONE DEI VERSANTI)	COLLAUDATO
6	Opere di difesa idrogeologica - interventi di sistemazione dei versanti lungo la Valle della Rho - Legge n. 26796	COLLAUDATO
7	LAVORI DI SISTEMAZIONE DEL TORRENTE DORA DI MELEZET NEL TRATTO A VALLE DELLA COLONA MEDAL - OPERE TORNO 2006 - (SISTEMAZIONE ARGANI, INFILCIMENTO PONTI)	DA INIZIARE
8	SISTEMAZIONE TORRENTE RHO - OPERE OLIMPICHE TORNO 2006 - (SISTEMAZIONE ARGANI E ALVIO)	COLLAUDATO
9	SOPRAELEVAZIONE ARGANI TORRENTE MELEZET - OPERE OLIMPICHE TORNO 2006 - (SISTEMAZIONE ARGANI, REALIZZAZIONE PIAZZA DEPOSITO RIO GORGIA)	CONCLUSO DA COLLAUDARE
10	Lavori sistem. Costi Torreni Fregus, Melezet, Rochemolles - opere olimpiche torno 2006 - (INFILCIMENTO PONTI)	DA INIZIARE
11	SISTEMAZIONE RIO GRAN GORGIA CON REALIZZAZIONE SECONDA VASCA DEPOSITO	CONCLUSO DA COLLAUDARE
12	OPERE DI DIFESA DALLE VALANGHE IN FRAZ. ROCHEMOLLES	DA INIZIARE
13	LAVORI DI MANUTENZIONE BRIGLIA TORRENTE RHO	DA INIZIARE FASE PROGETTUALE
14	LAVORI DI SVUOTAMENTO BRIGLIA PRELUS COMPLIENZA GAUTIER	DA INIZIARE FASE PROGETTUALE
15	EVENTI ALLUVIONALI - SISTEMAZIONE TORRENTE PRELUS CONSOL. SPONDE	IN PROGETTAZIONE
16	TORRENTE DORA DI MELEZET - RICOSTRUZIONE MURI DI DIFESA SPONDALE IN LOCALITA' LES ARNAUDS	IN PROGETTAZIONE
17	SISTEMAZIONE DRAULICO FORESTALE TORRENTE PRELUS GAUTIER - COMPLETAMENTO OPERE (PONTI) CIPEL 64196	IN PROGETTAZIONE

