Comune di Bardonecchia
Aggiornamento PUT
Schematizzazone di intersezione pedonale e di pista ciclabile

Centro Studi sui Sistemi di Trasporto

PIANTA INCROCIO TIPO
per V ≤ 40km/h

SCALA 1:100

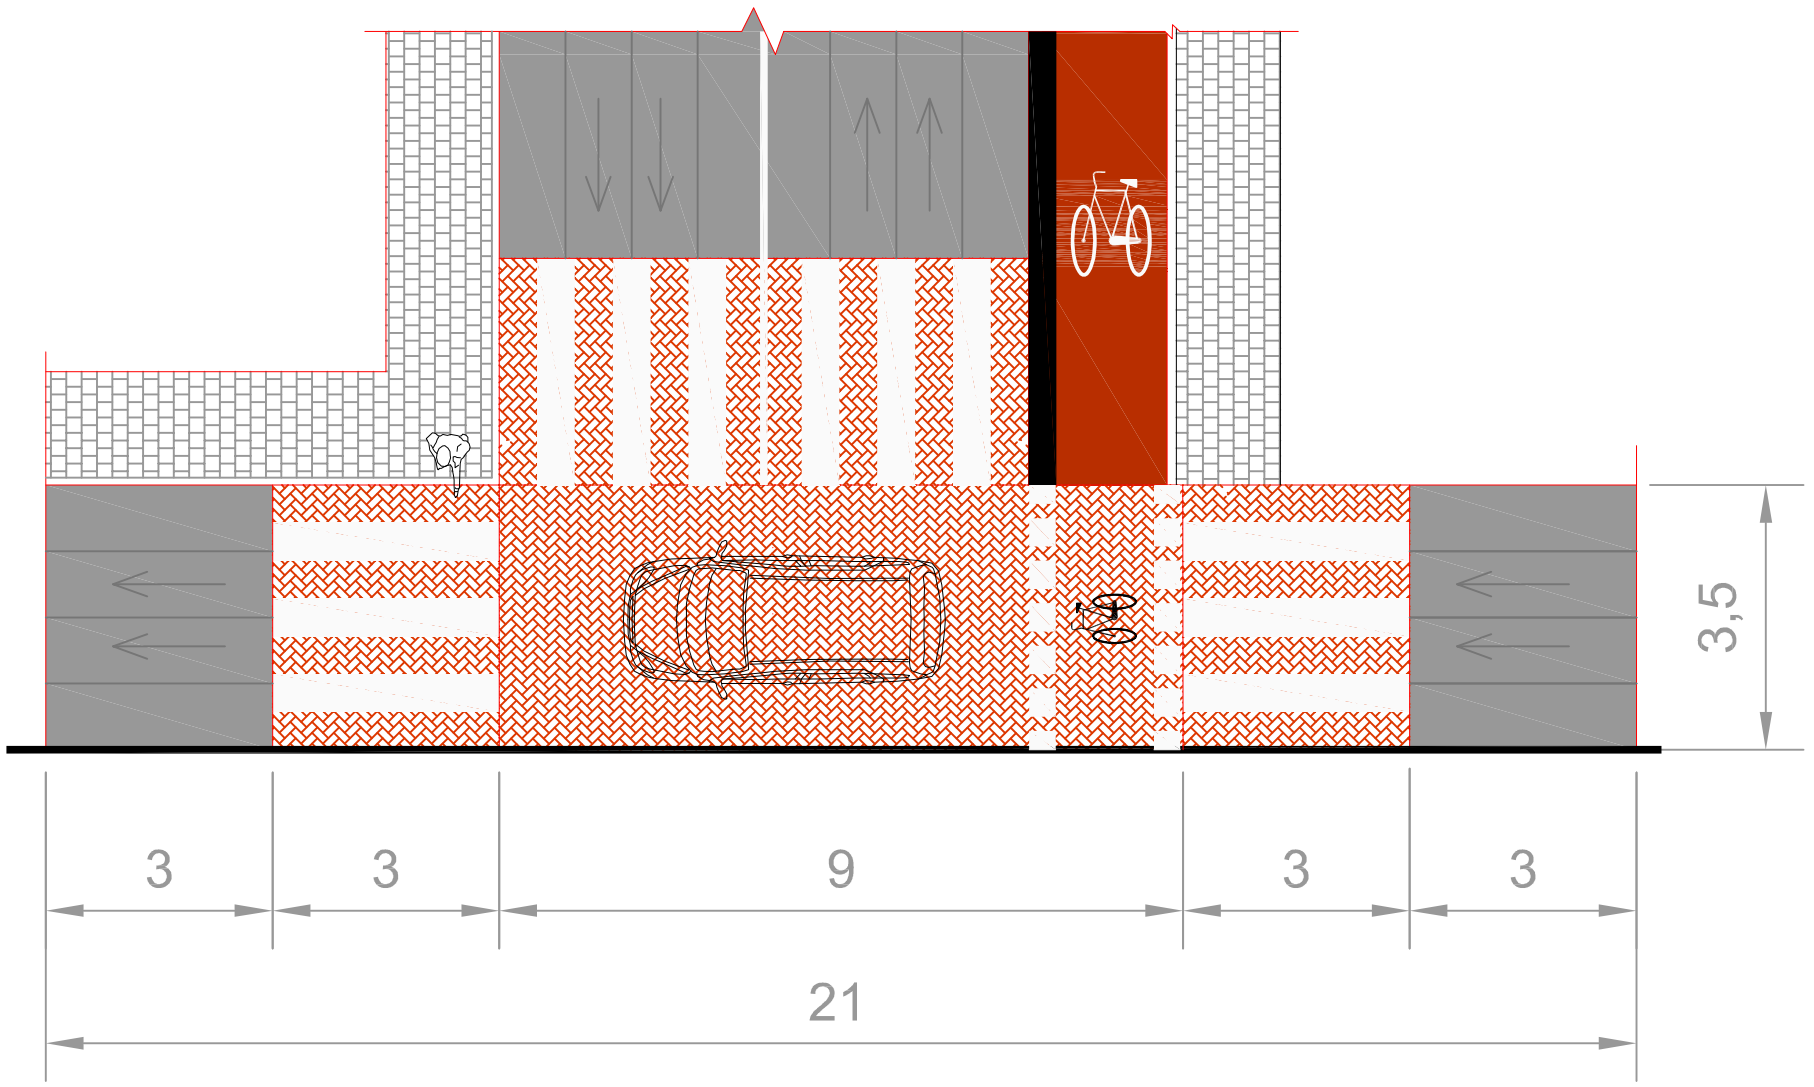

SCALA 1:50

