

EDILGRIMALDI S.n.c.

Comune di Bardonecchia  
LOCALITA' GENEYS

ITALIA REGIONE PIEMONTE CITTA' METROPOLITANA DI TORINO COMUNE DI BARDONECCHIA

**PROGETTO DI FATTIBILITA' TECNICO ECONOMICA**

OGGETTO DELL'ELABORATO  
INQUADRAMENTO SU RILIEVO PLANOALTIMETRICO E SU BASE CATASTALE  
Scala 1:200

CODICE GENERALE ELABORATO					
CATEGORIA	CODICE OPERA	AREA PROGETTAZIONE	LIVELLO PROGETTO	N° ELABORATO	VERSIONE
XXX	XX	XX	X	XX	X


IDENTIFICAZIONE FILE					
XXX_XX_XX_X_XX_X.dwg					

Versione	Data	Elaborato	Approvato	Seguito
1	15/05/25	BB	BB	1° elaborato
2				
3				

RESPONSABILE DEL PROGETTO	TAMBI - FIRME
- dott. ing. Francesco BELMONDO	
PROGETTISTI	
- dott. ing. Francesco BELMONDO	
RESPONSABILE DELL'ATTIVITA'	FIRMA

BBE S.r.l. Via Brunetta, 12 - 10069 SUSÀ (TO)  
Tel. 012232897 - Fax 0122739012  
e-mail info@bbe.it  
P.IVA 0887870012

Questo elaborato è di proprietà della Società Edilgrimaldi S.n.c.  
Qualsiasi divulgazione o riproduzione anche parziale deve essere espressamente autorizzata

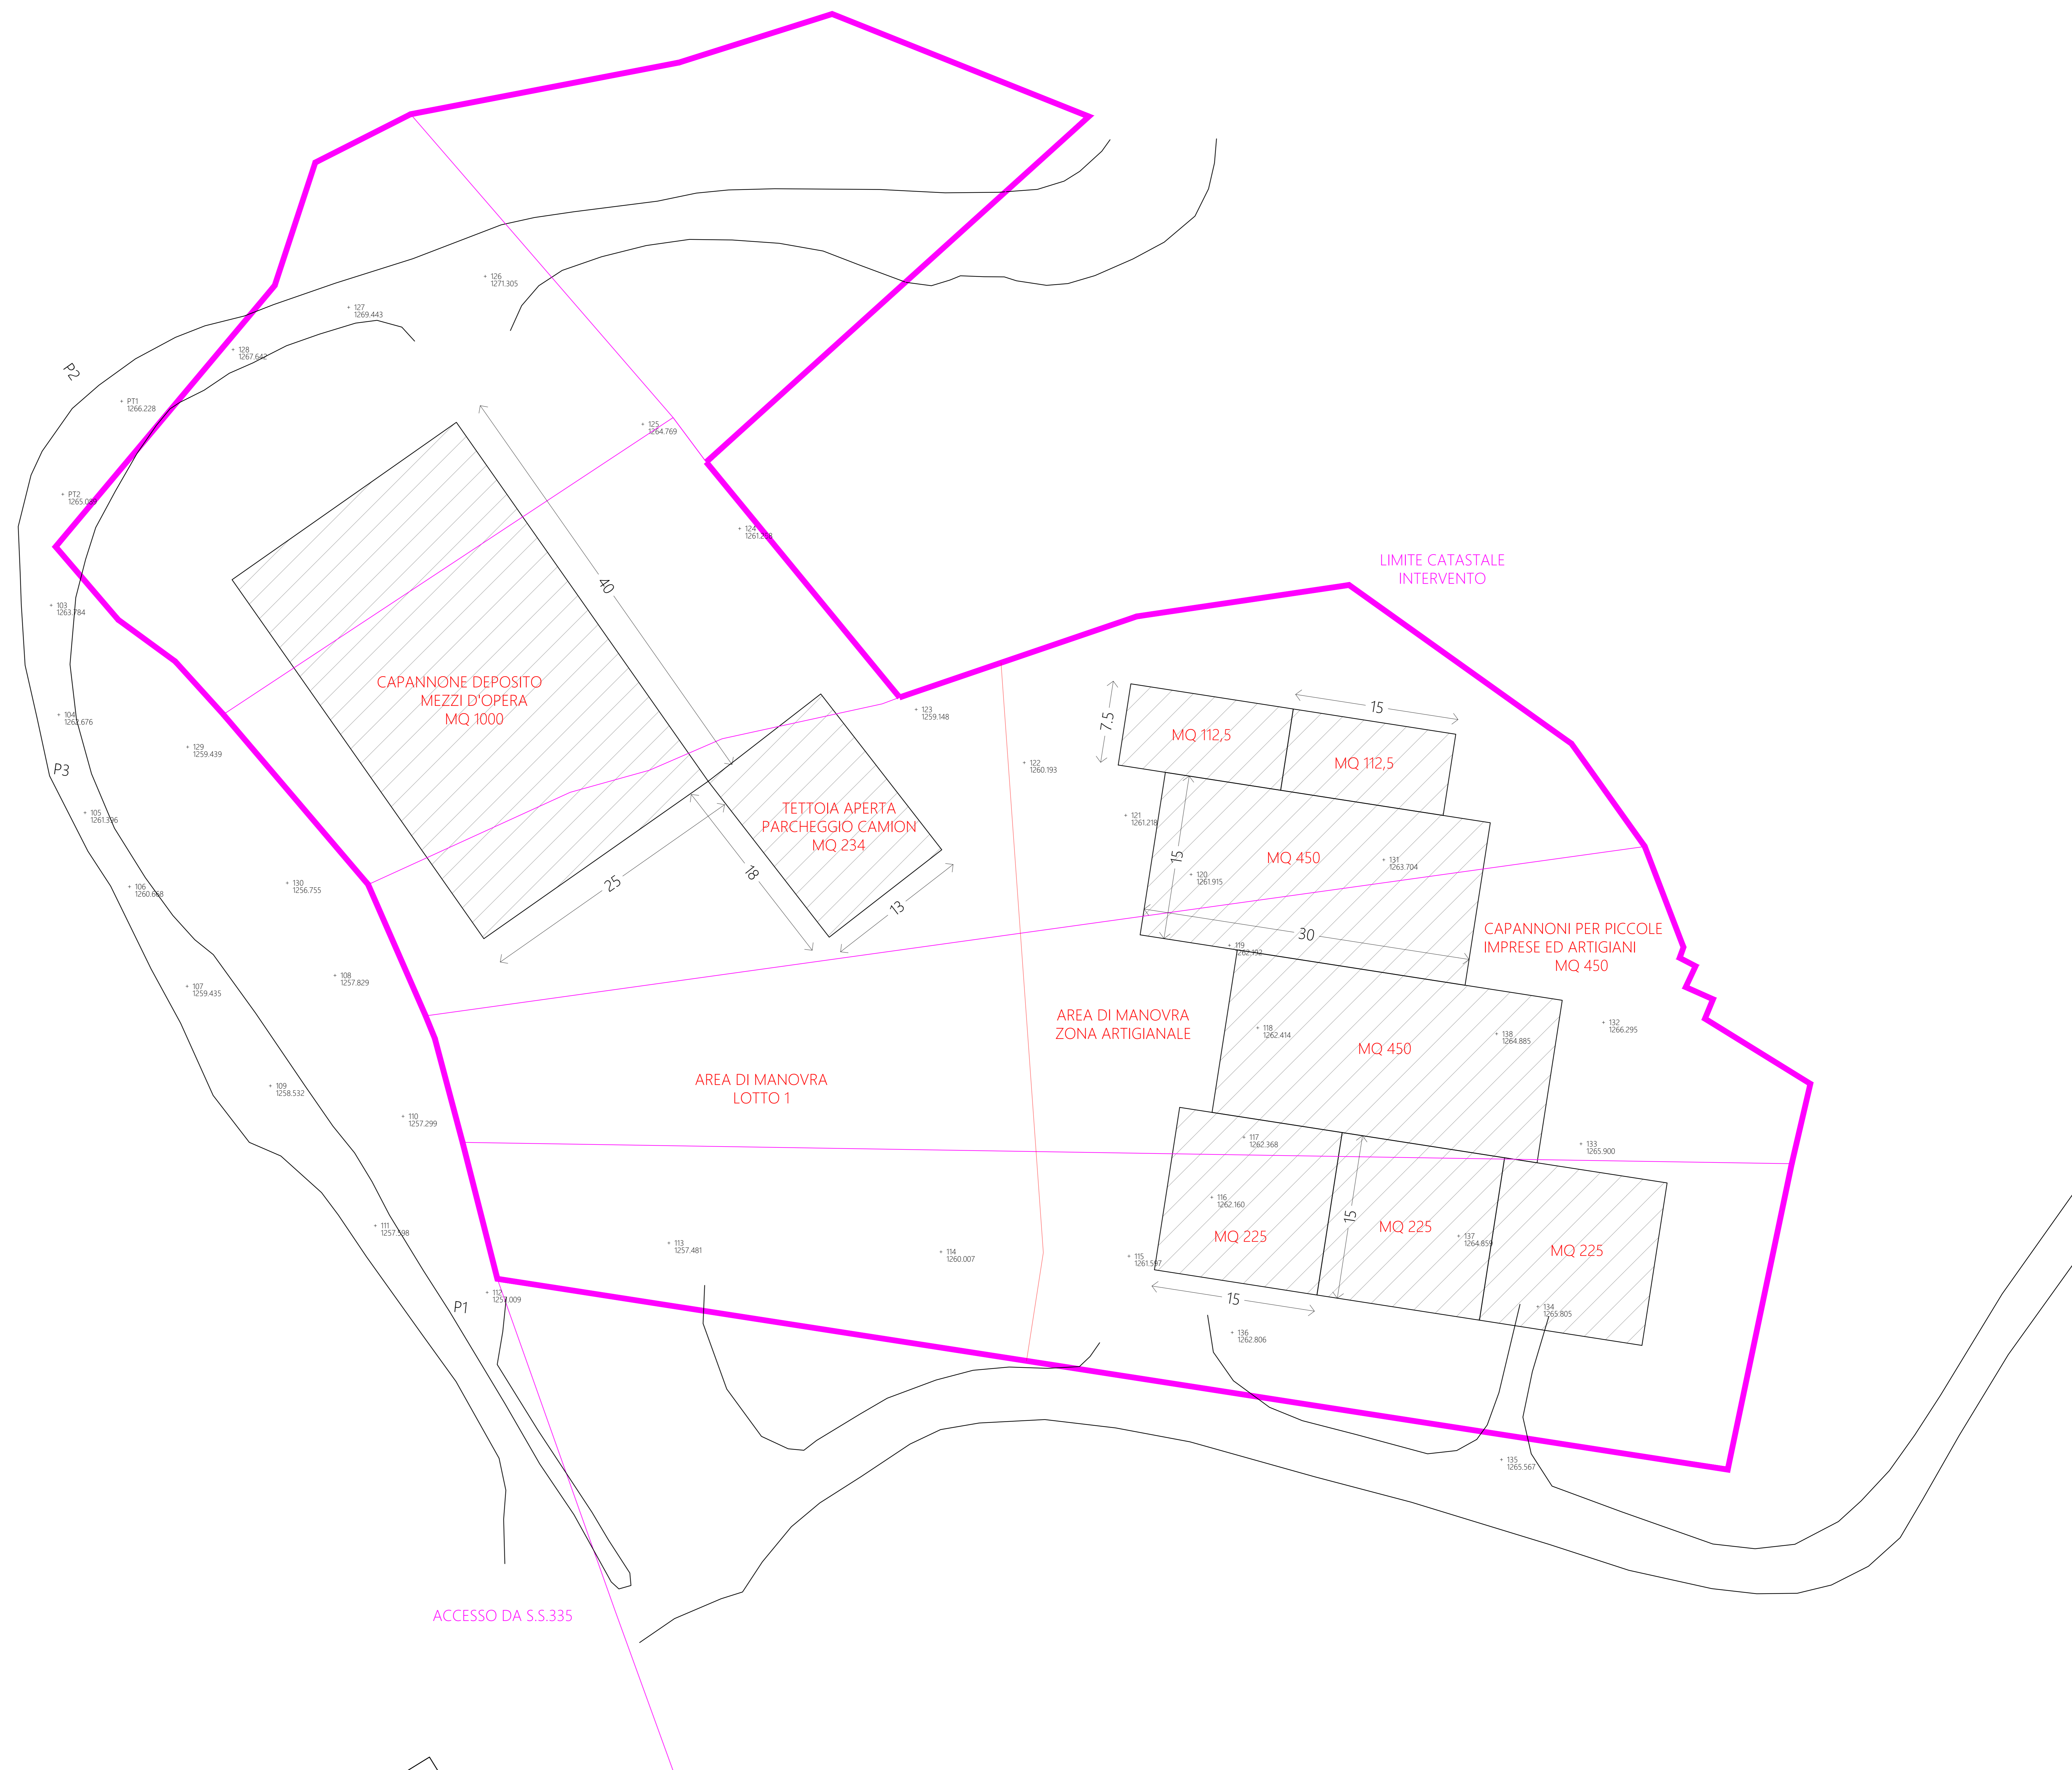

ACCESSO DA S.S.335